


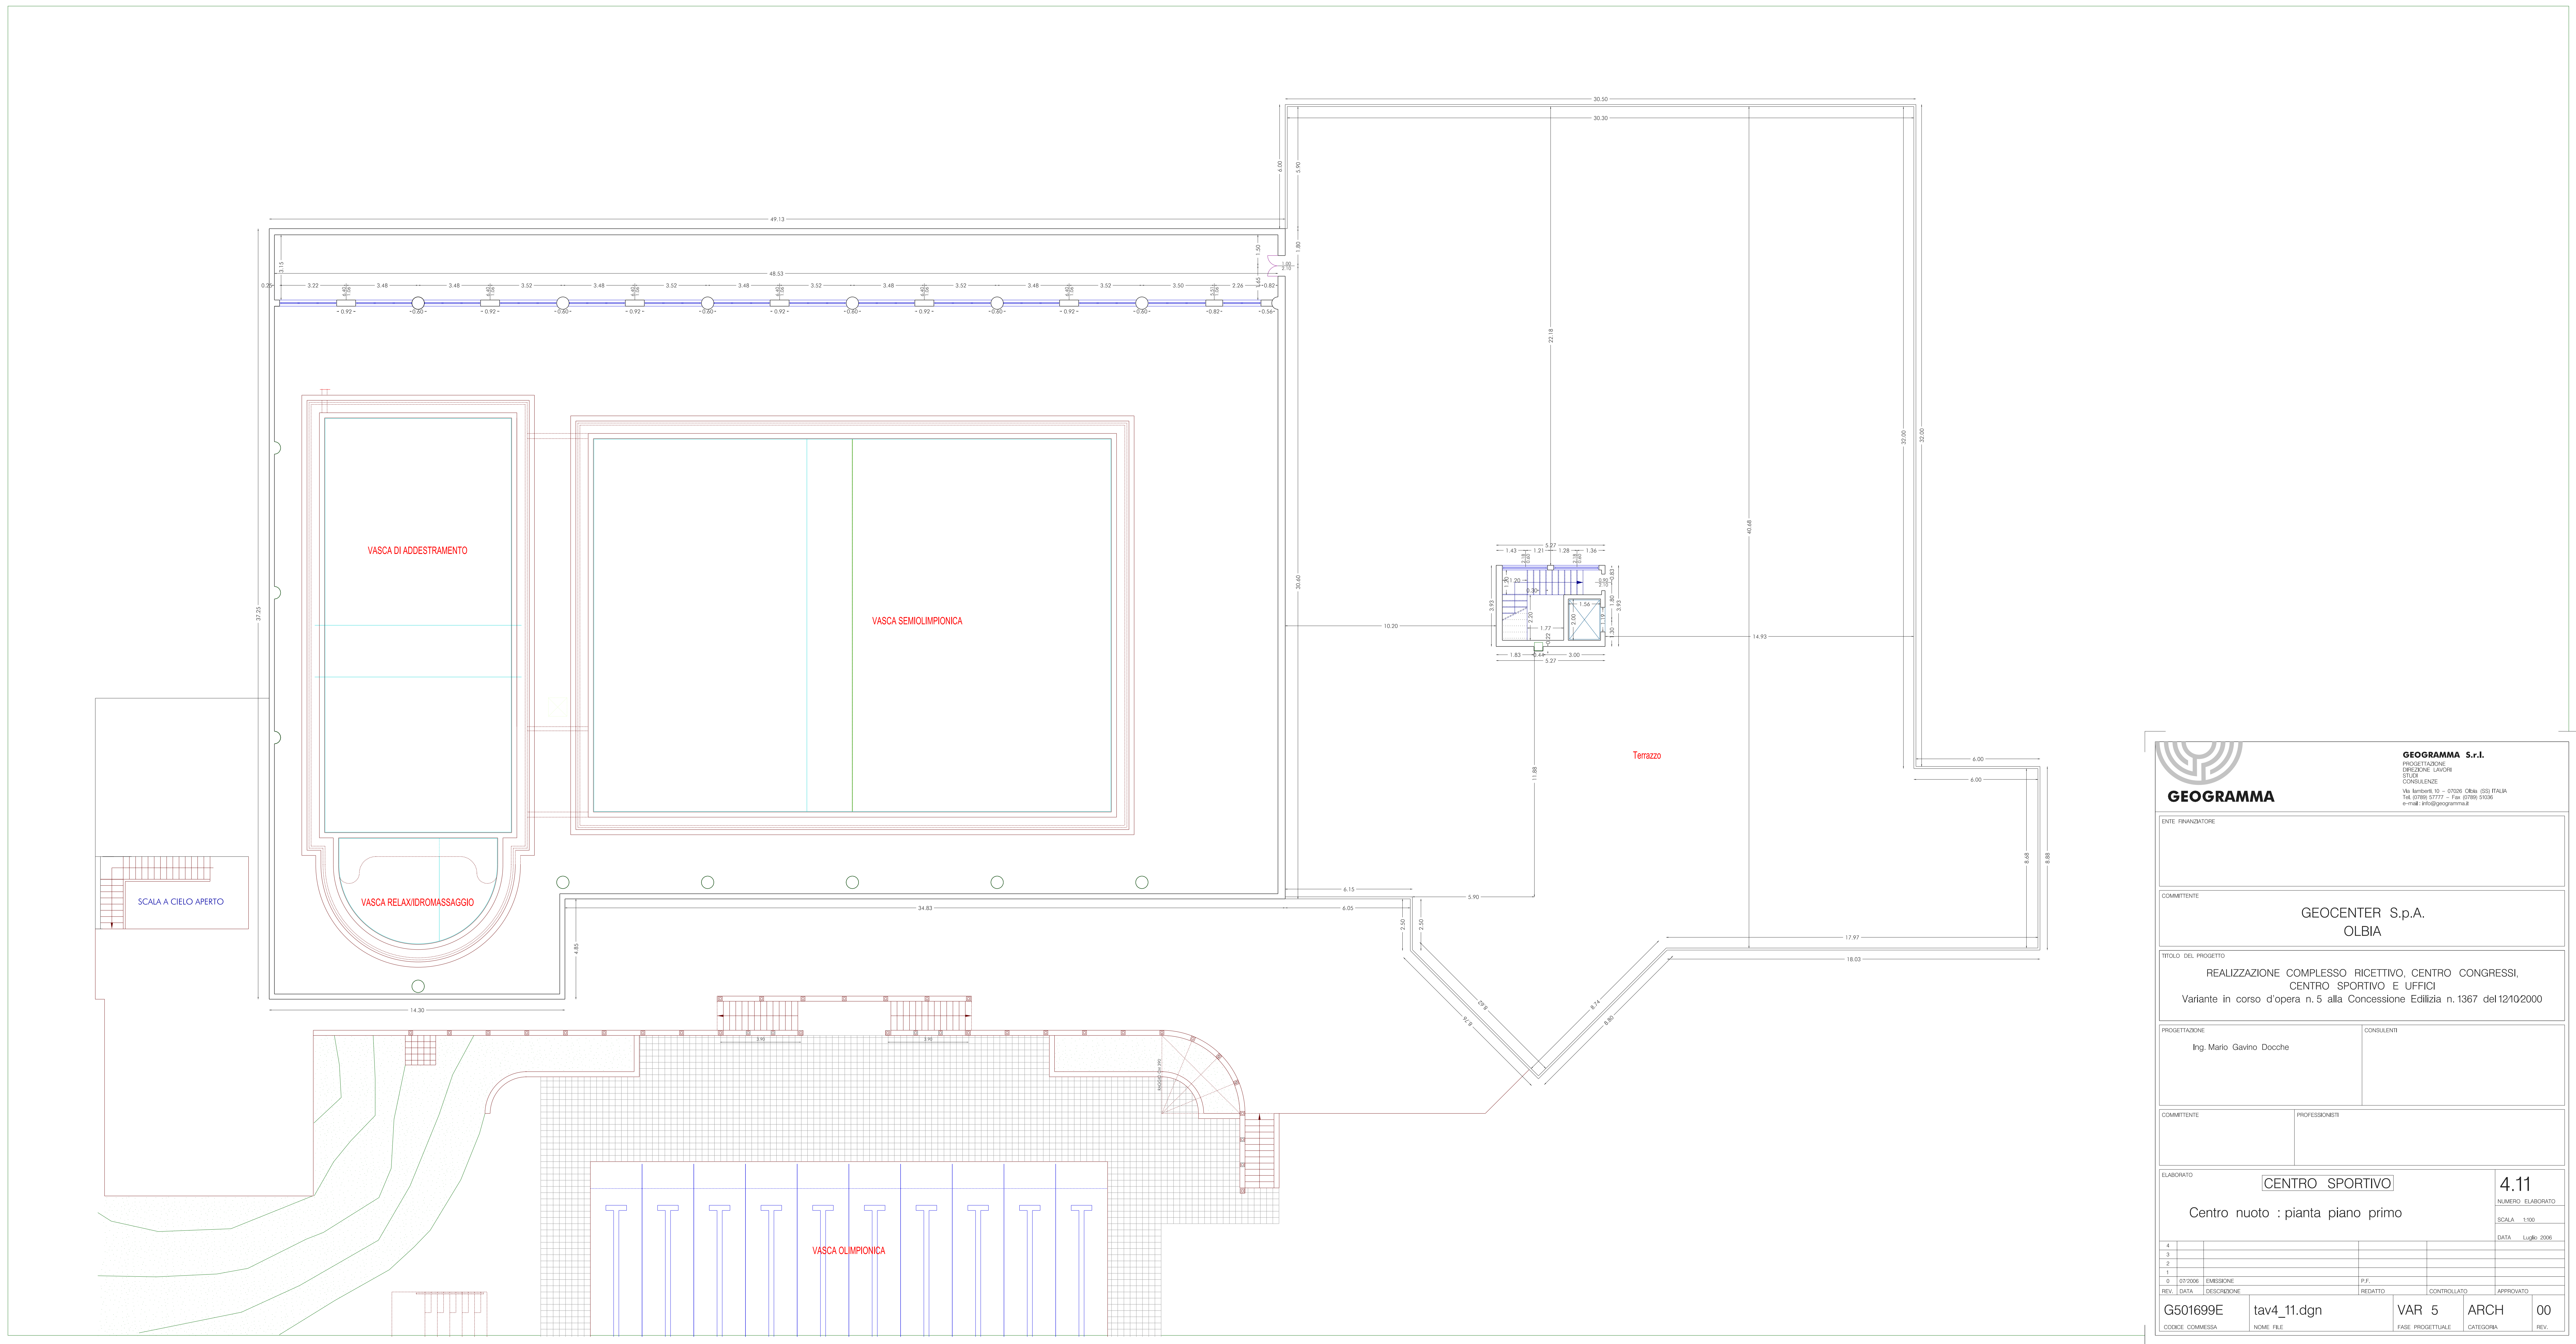

GEOGRAMMA S.r.l.
PROGETTAZIONE
DIREZIONE LAVORI
STUDI
CONSULENZE
Via Lombardi 10 - 07026 Olbia (SS) ITALIA
Tel. 0789 57777 - Fax 0789 51028
e-mail: info@geogramma.it

ENTE FINANZIATORE

COMMITTENTE
GEOCENTER S.p.A.
OLBIA

TITOLO DEL PROGETTO
**REALIZZAZIONE COMPLESSO RICETTIVO, CENTRO CONGRESSI,
CENTRO SPORTIVO E UFFICI**
Variante in corso d'opera n. 5 alla Concessione Edilizia n. 1367 del 12/10/2000

PROGETTAZIONE
Ing. Mario Gavino Docche
CONSULENTE

COMMITTENTE
PROFESSIONISTI

ELABORATO
CENTRO SPORTIVO
Centro nuoto : pianta piano primo
NUMERO ELABORATO
SCALA : 1/100
DATA : Luglio 2006

4					
3					
2					
1					
0	07/2006	EMMISSIONE	P.F.		
REV.	DATA	DESCRIZIONE	REDATTO	CONTROLLATO	APPROVATO
G501699E	tav4_11.dgn		VAR 5	ARCH	00
CODICE COMMESSA	NCOME FILE		FASE PROGETTUALE	CATEGORIA	REV.