


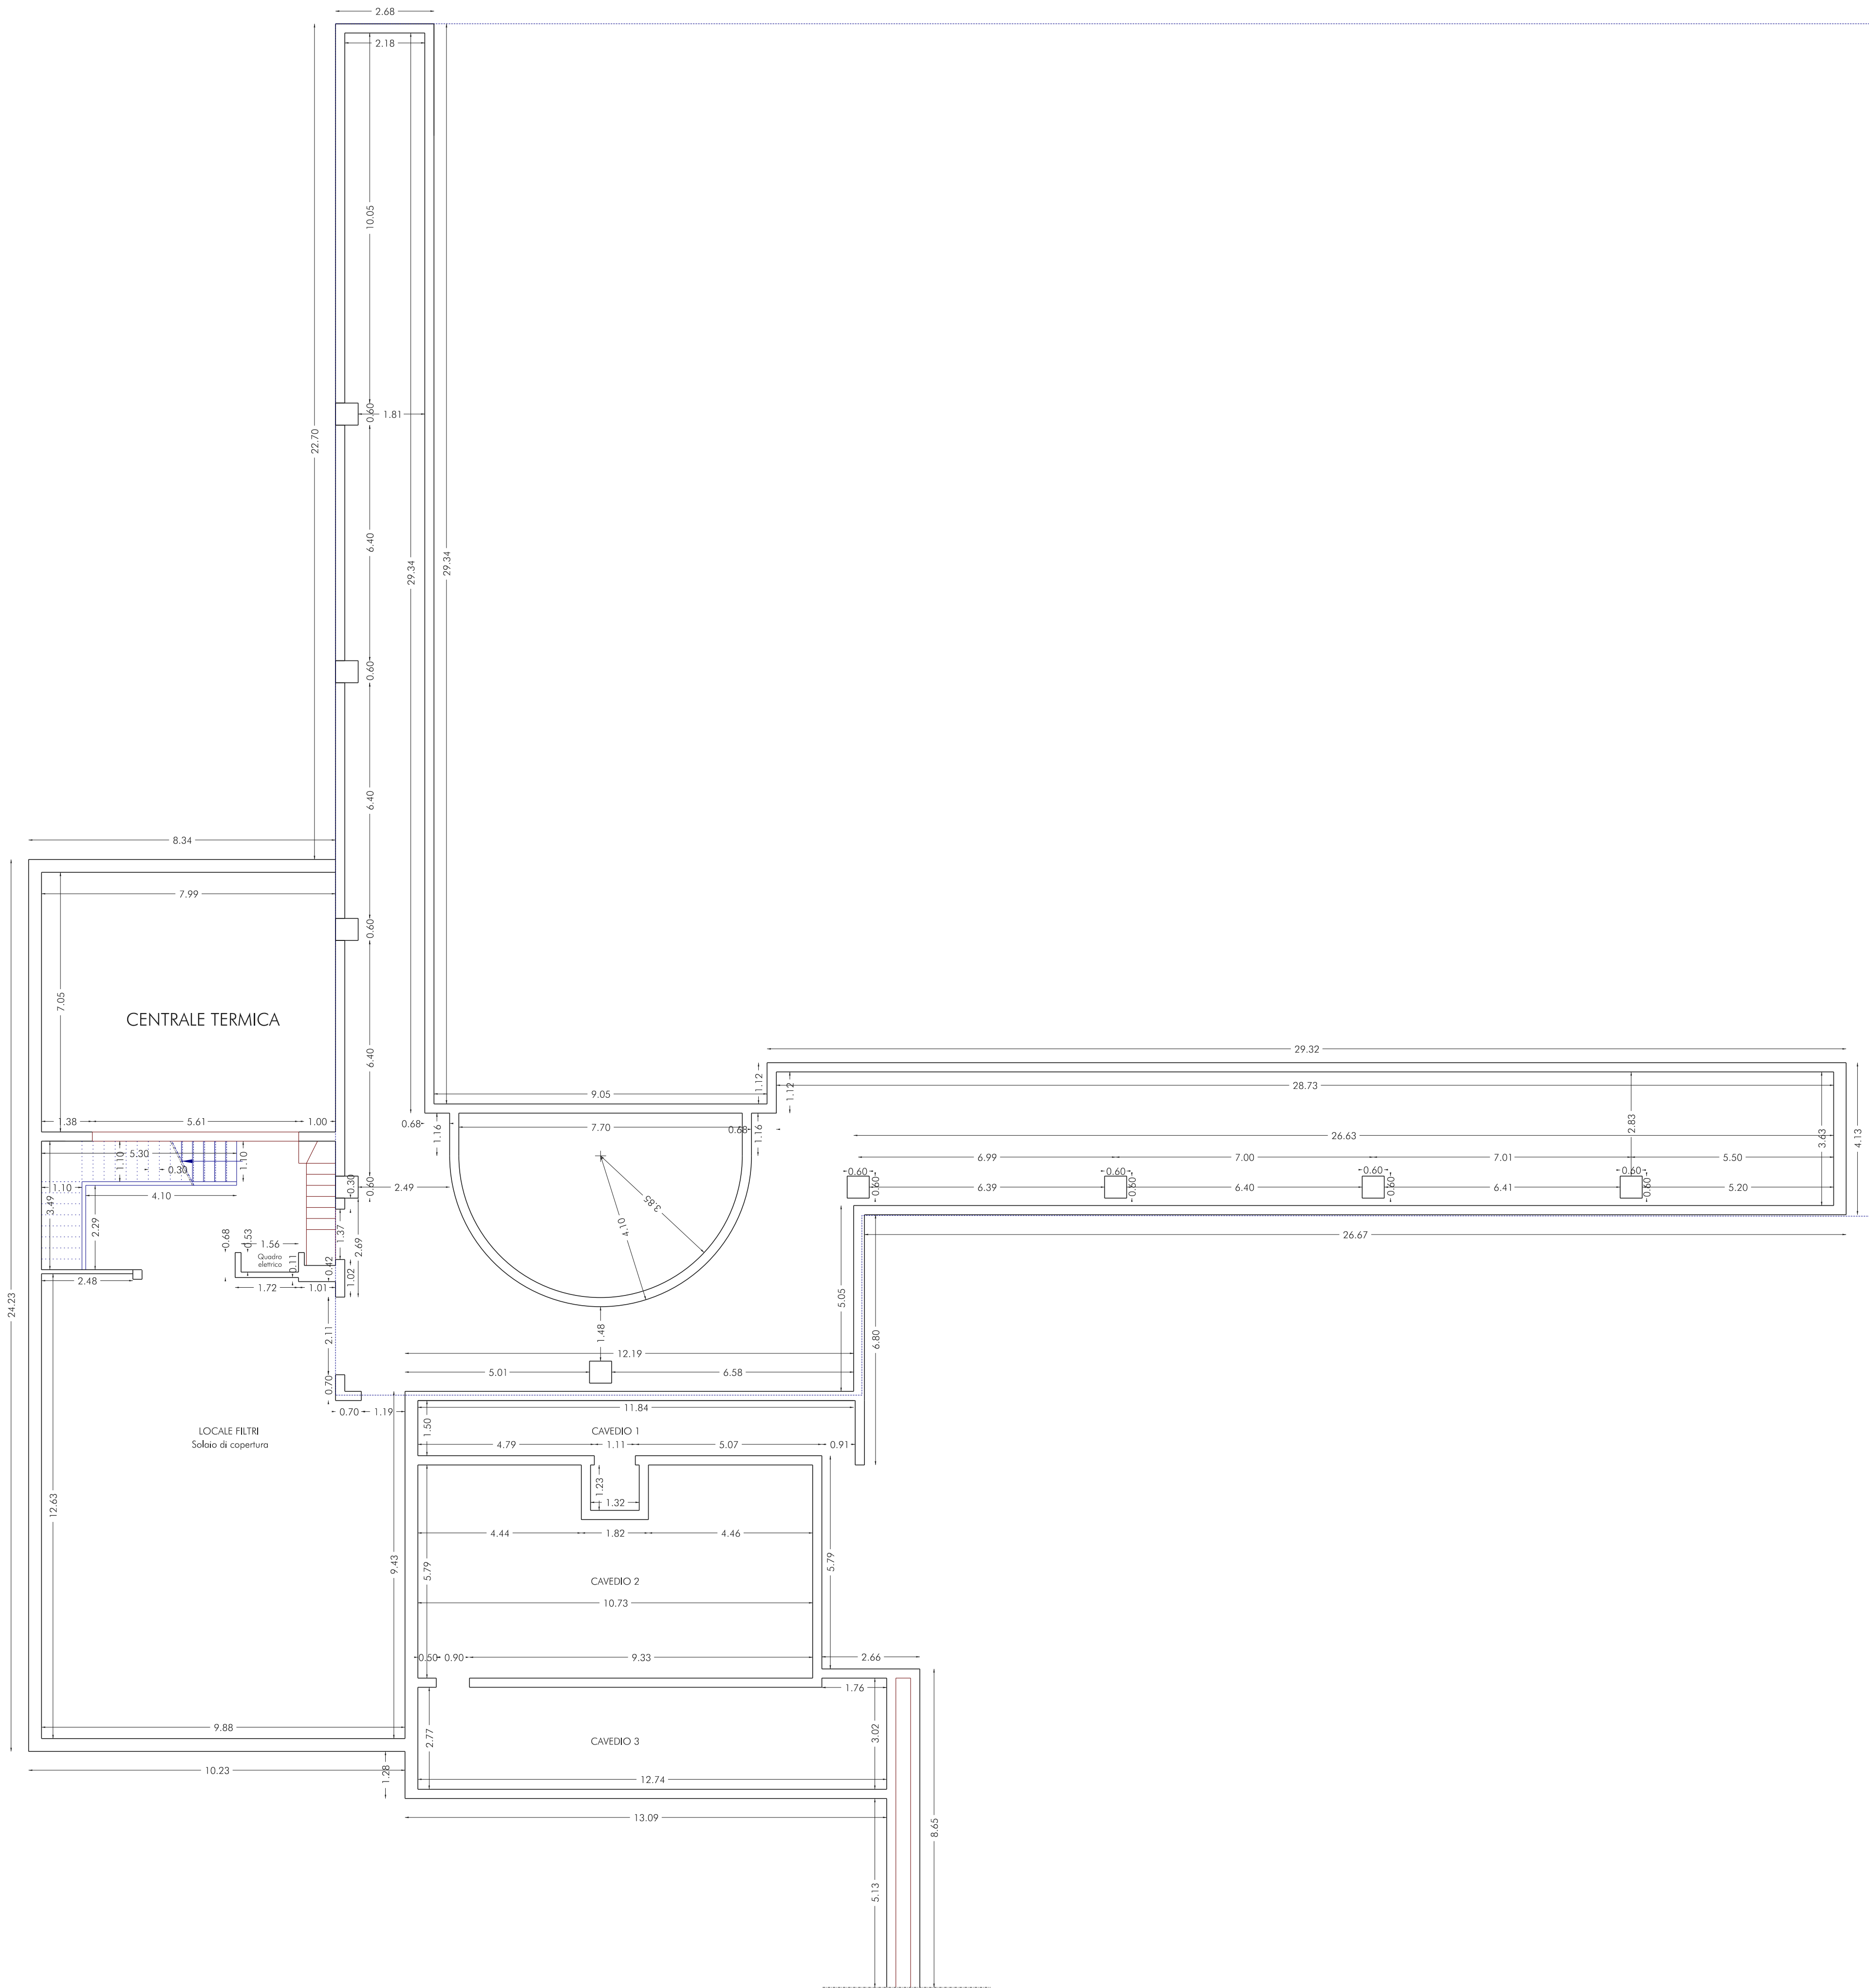

		GEOGRAMMA S.r.l. PROGETTAZIONE DIREZIONE LAVORI STUDIO CONSULENZE Via Lambertini 10 - 07026 Olbia (SS) ITALIA Tel. 07099 57777 - Fax 07099 51030 e-mail: info@geogramma.it	
ENTE FINANZIATORE			
COMMITTENTE GEOCENTER S.p.A. OLBIA			
TITOLO DEL PROGETTO REALIZZAZIONE COMPLESSO RICETTIVO, CENTRO CONGRESSI, CENTRO SPORTIVO E UFFICI Variante in corso d'opera n. 5 alla Concessione Edilizia n. 1367 del 12/10/2000			
PROGETTAZIONE Ing. Mario Gavino Docche		CONSULENTE	
COMMITTENTE		PROFESSIONISTI	
ELABORATO CENTRO SPORTIVO		NUMERO ELABORATO 4.9	
Centro nuoto : pianta piano interrato		SCALA 1:100	
		DATA Luglio 2005	
4			
3			
2			
1			
0	07/2006	EMISSIONE	P.F.
REV.	DATA	DESCRIZIONE	REDAITTO
G501699E		tav4_9.dgn	VAR 5
CODICE COMMESSA		NOME FILE	FASE PROGETTUALE
		ARCH	CATEGORIA
		00	REV.