


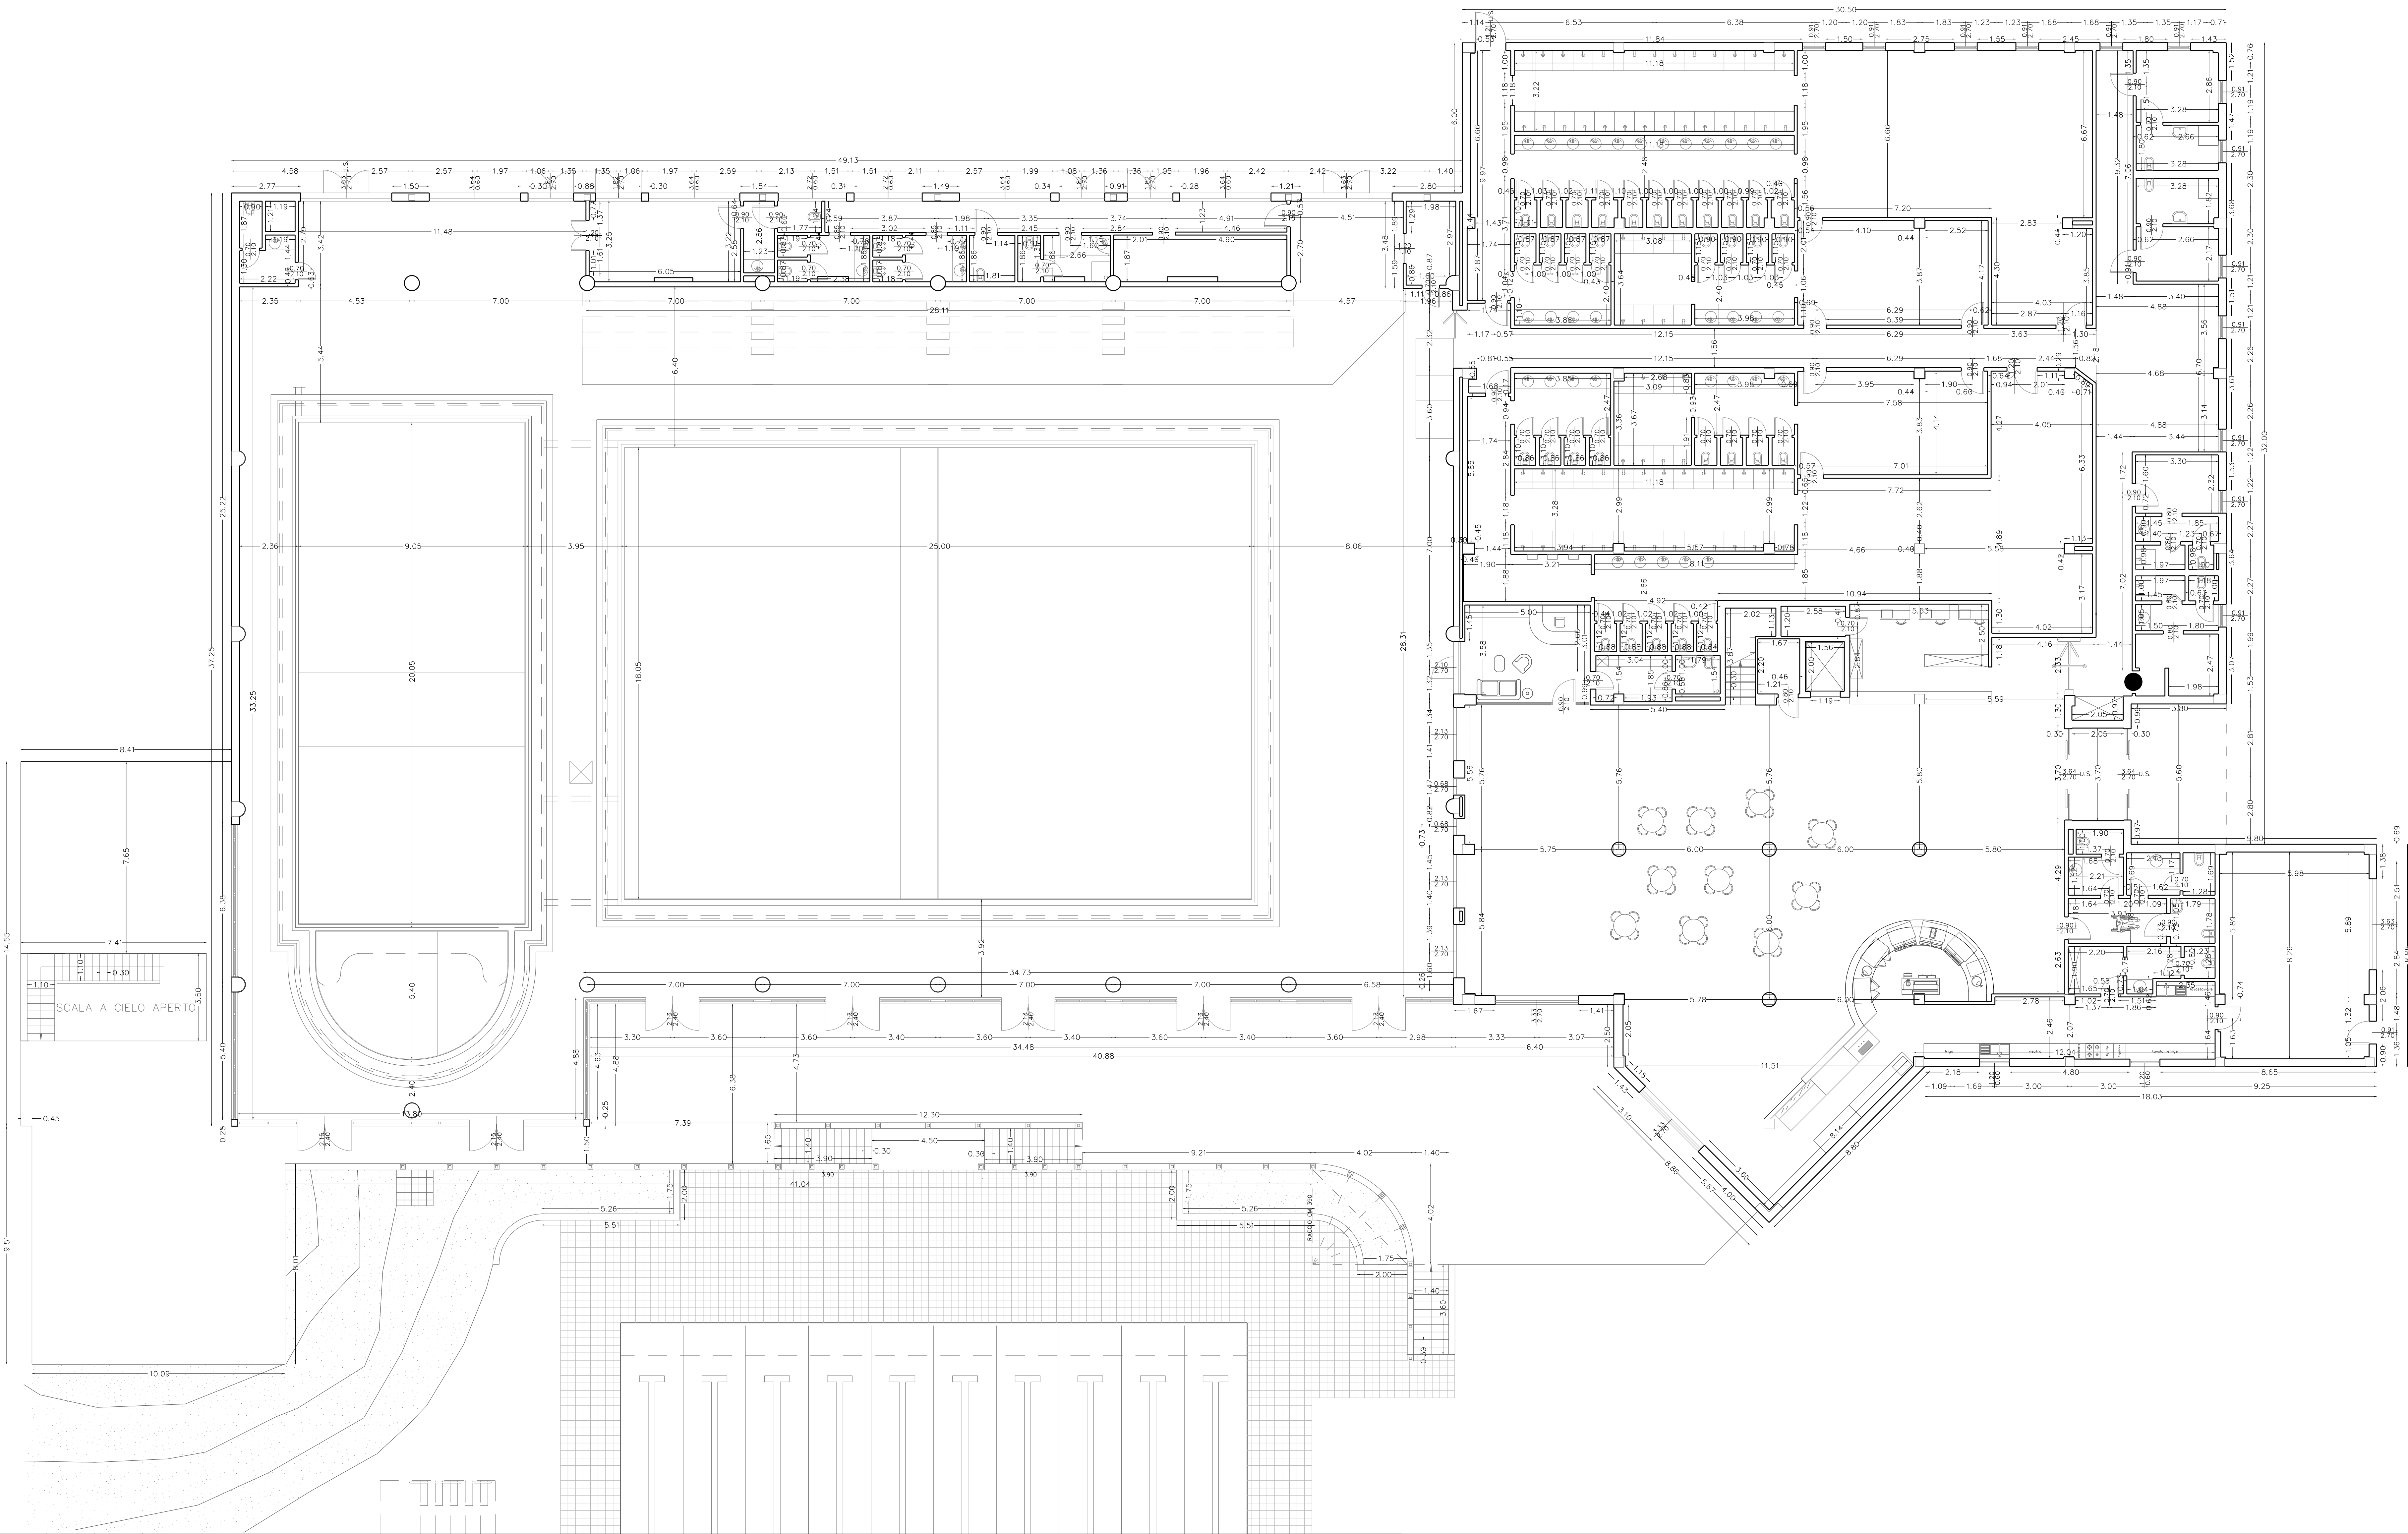

GEOGRAMMA S.r.l.
PROGETTAZIONE
DIREZIONE LAVORI
STUDIO
CONSULENZE
Via Lombardi, 10 - 07026 Olbia (SS) ITALIA
Tel. (0789) 57777 - Fax (0789) 51036
e-mail: info@geogramma.it

ENTE FINANZIATORE

COMMITTENTE

GEOCENTER S.p.A.
OLBIA

TITOLO DEL PROGETTO

REALIZZAZIONE COMPLESSO RICETTIVO, CENTRO CONGRESSI,
CENTRO SPORTIVO E UFFICI
Variante in corso d'opera n. 5 alla Concessione Edilizia n. 1367 del 12/10/2000

PROGETTAZIONE

Ing. Mario Gavino Docche

CONSULENTE

COMMITTENTE

PROFESSIONISTI

ELABORATO

CENTRO SPORTIVO

Centro nuovo : pianta piano terra
(TAVOLA NON SOGGETTA A MODIFICHE)

4.10

NUMERO ELABORATO

SCALA 1:100

DATA Luglio 2006

4					
3					
2					
1					
0	07/2006	MISSIONE	P.F.	CONTROLLATO	APPROVATO
REV.	DATA	DESCRIZIONE	REDATTO		

G501699E	tav4_10.dgn	VAR 5	ARCH	00
CODICE COMMITTEE	NOME FILE	FASE PROGETTUALE	CATEGORIA	REV.