


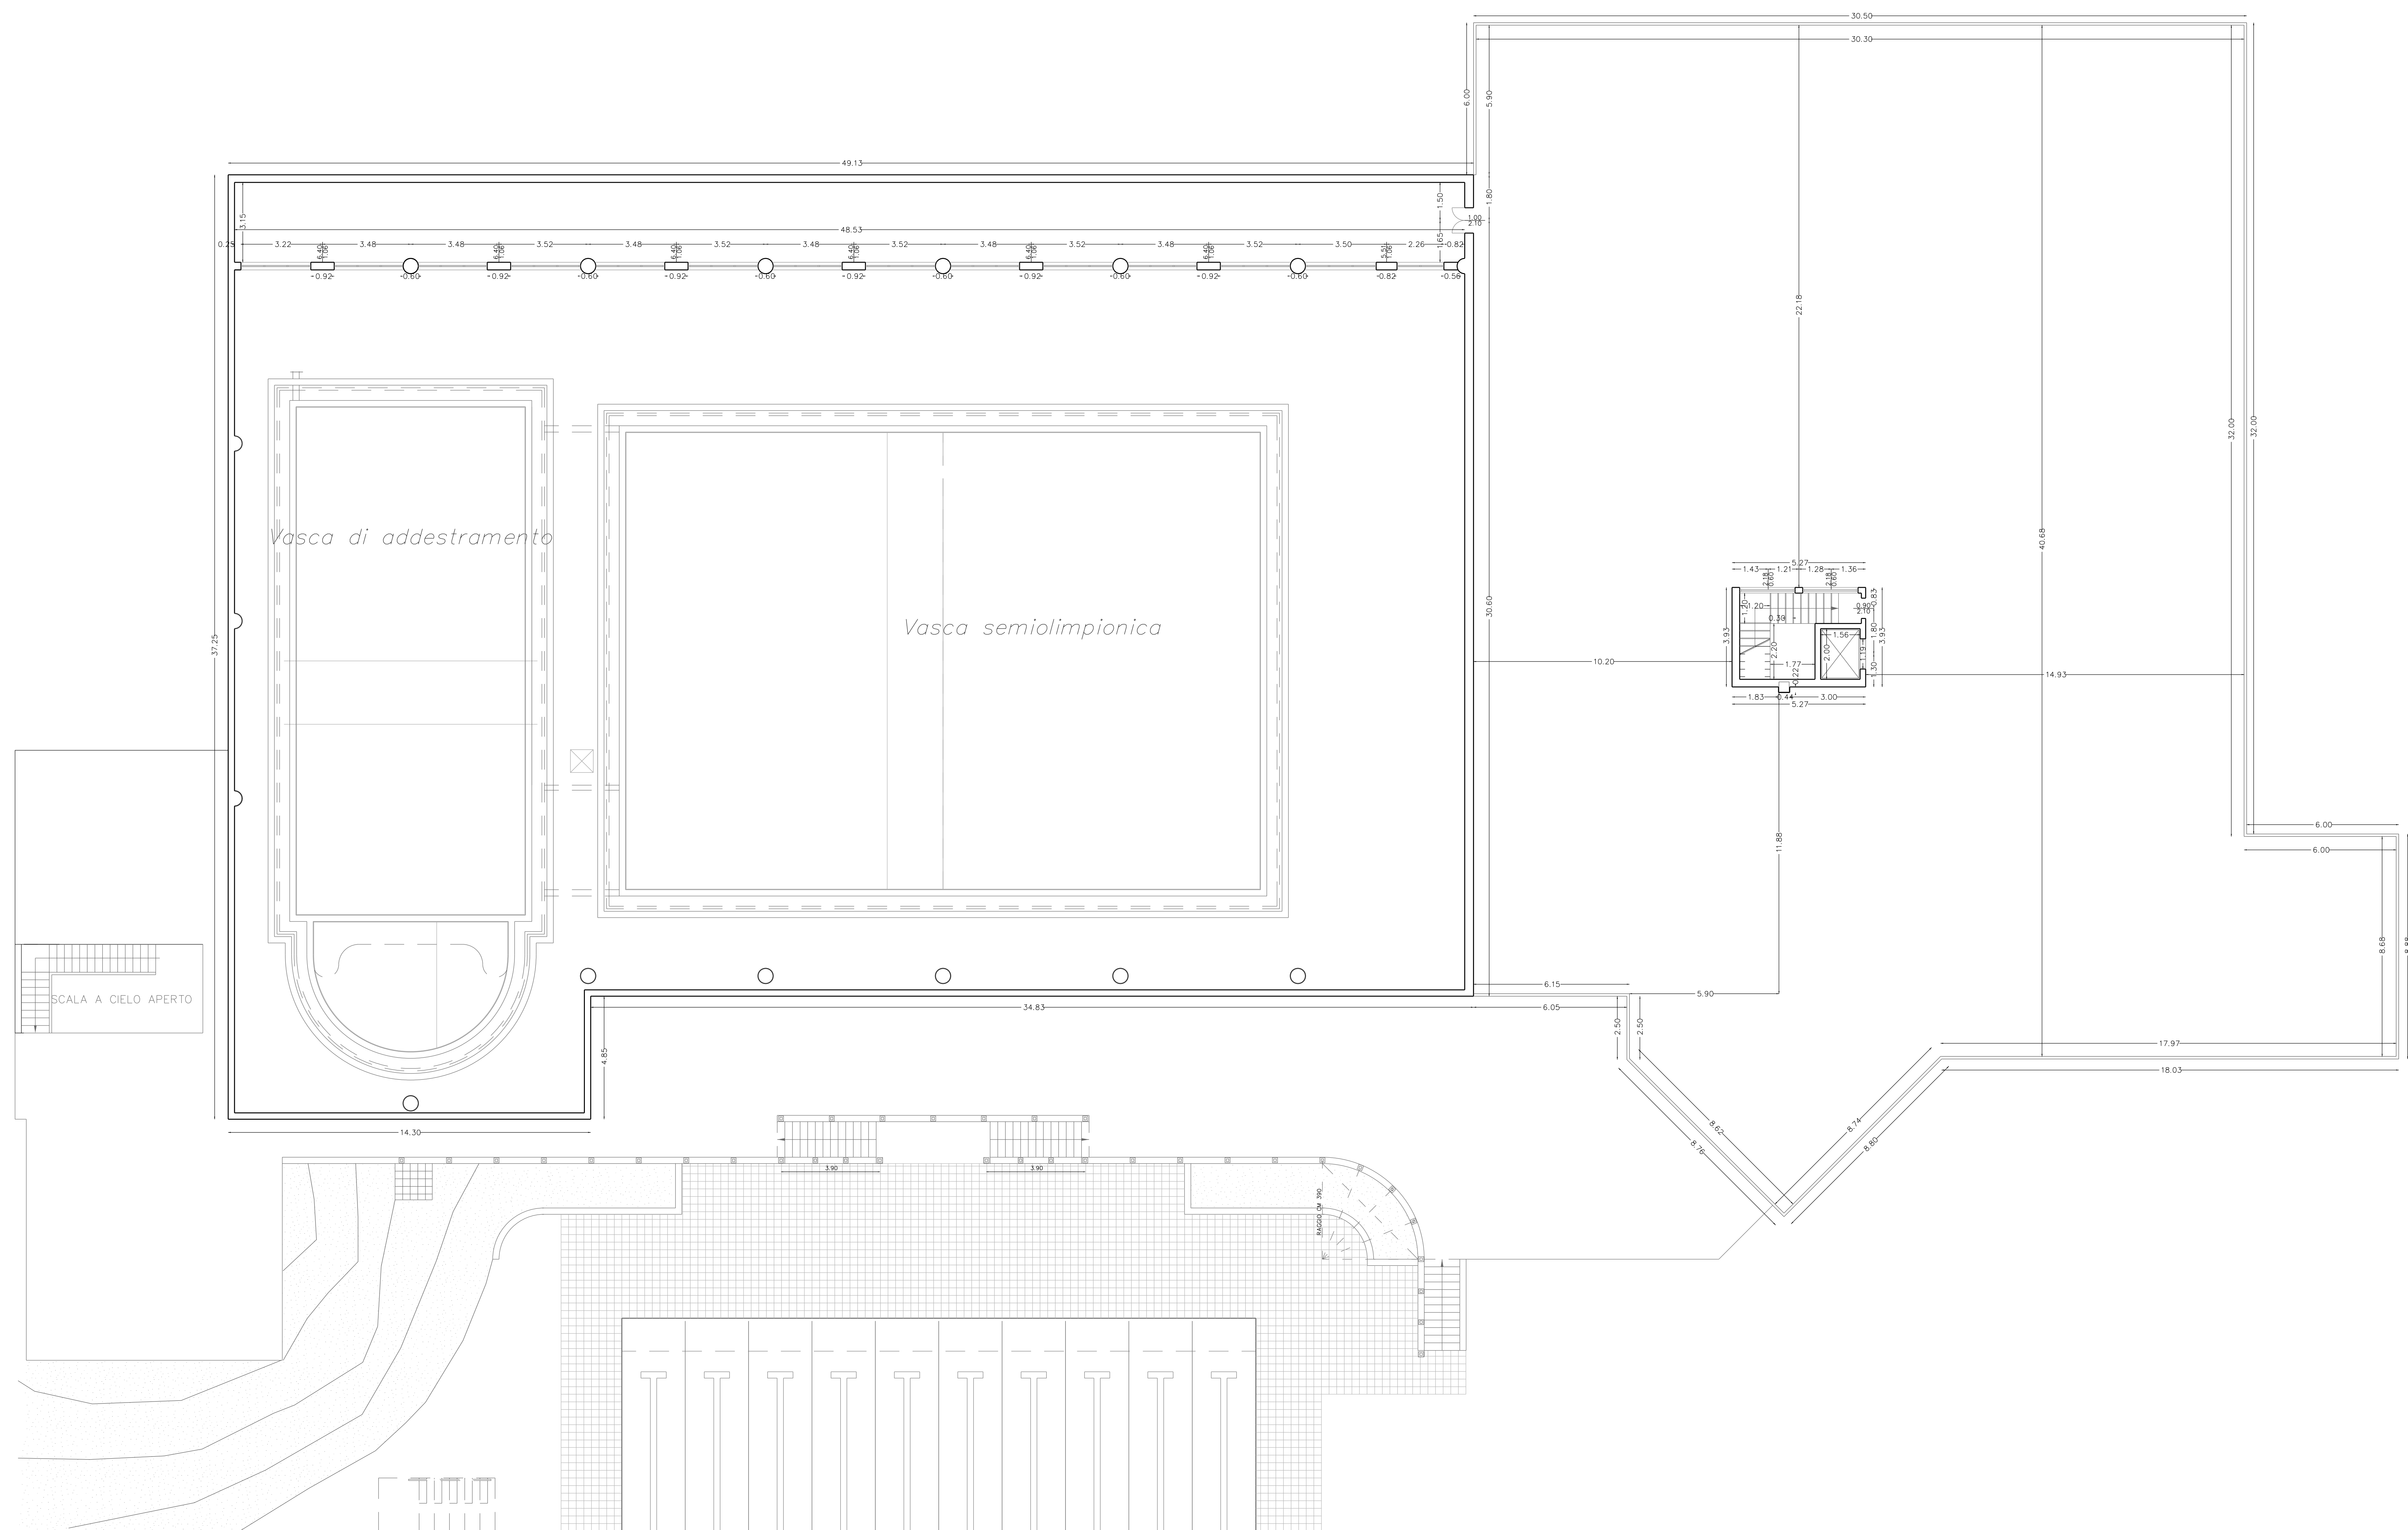

 GEOGRAMMA PROGETTAZIONE PRESSIONE LAVORI STUDIO CONSULENZE Via Iamerti, 10 - 07026 Olbia (SS) ITALIA Tel. (0789) 57777 - Fax (0789) 51036 e-mail: info@geogramma.it	
ENTE FINANZIATORE	
GEOCENTER S.p.A. OLBIA	
TITOLO DEL PROGETTO REALIZZAZIONE COMPLESSO RICETTIVO, CENTRO CONGRESSI, CENTRO SPORTIVO E UFFICI Variente in corso d'opera n. 5 alla Concessione Edilizia n. 1367 del 12/10/2000	
PROGETTAZIONE Ing. Mario Gavino Docche	CONSULENTI
COMMITTENTE	PROFESSIONISTI
ELABORATO CENTRO SPORTIVO Centro nuoto : pianta piano primo (TAVOLA NON SOGGETTA A MODIFICHE)	
4.11 NUMERO ELABORATO SCALA 1:100 DATA Luglio 2006	
4 3 2 1 0 07 / 2006MISSIONE	P.F. REDATTO CONTROLLATO APPROVATO
REV. DATA DESCRIZIONE	CODICE COMMESSA NOME FILE
G501699E	tav4_11.dgn
FASE PROGETTUALE	CATEGORIA
VAR 5	ARCH
REV.	REV.