


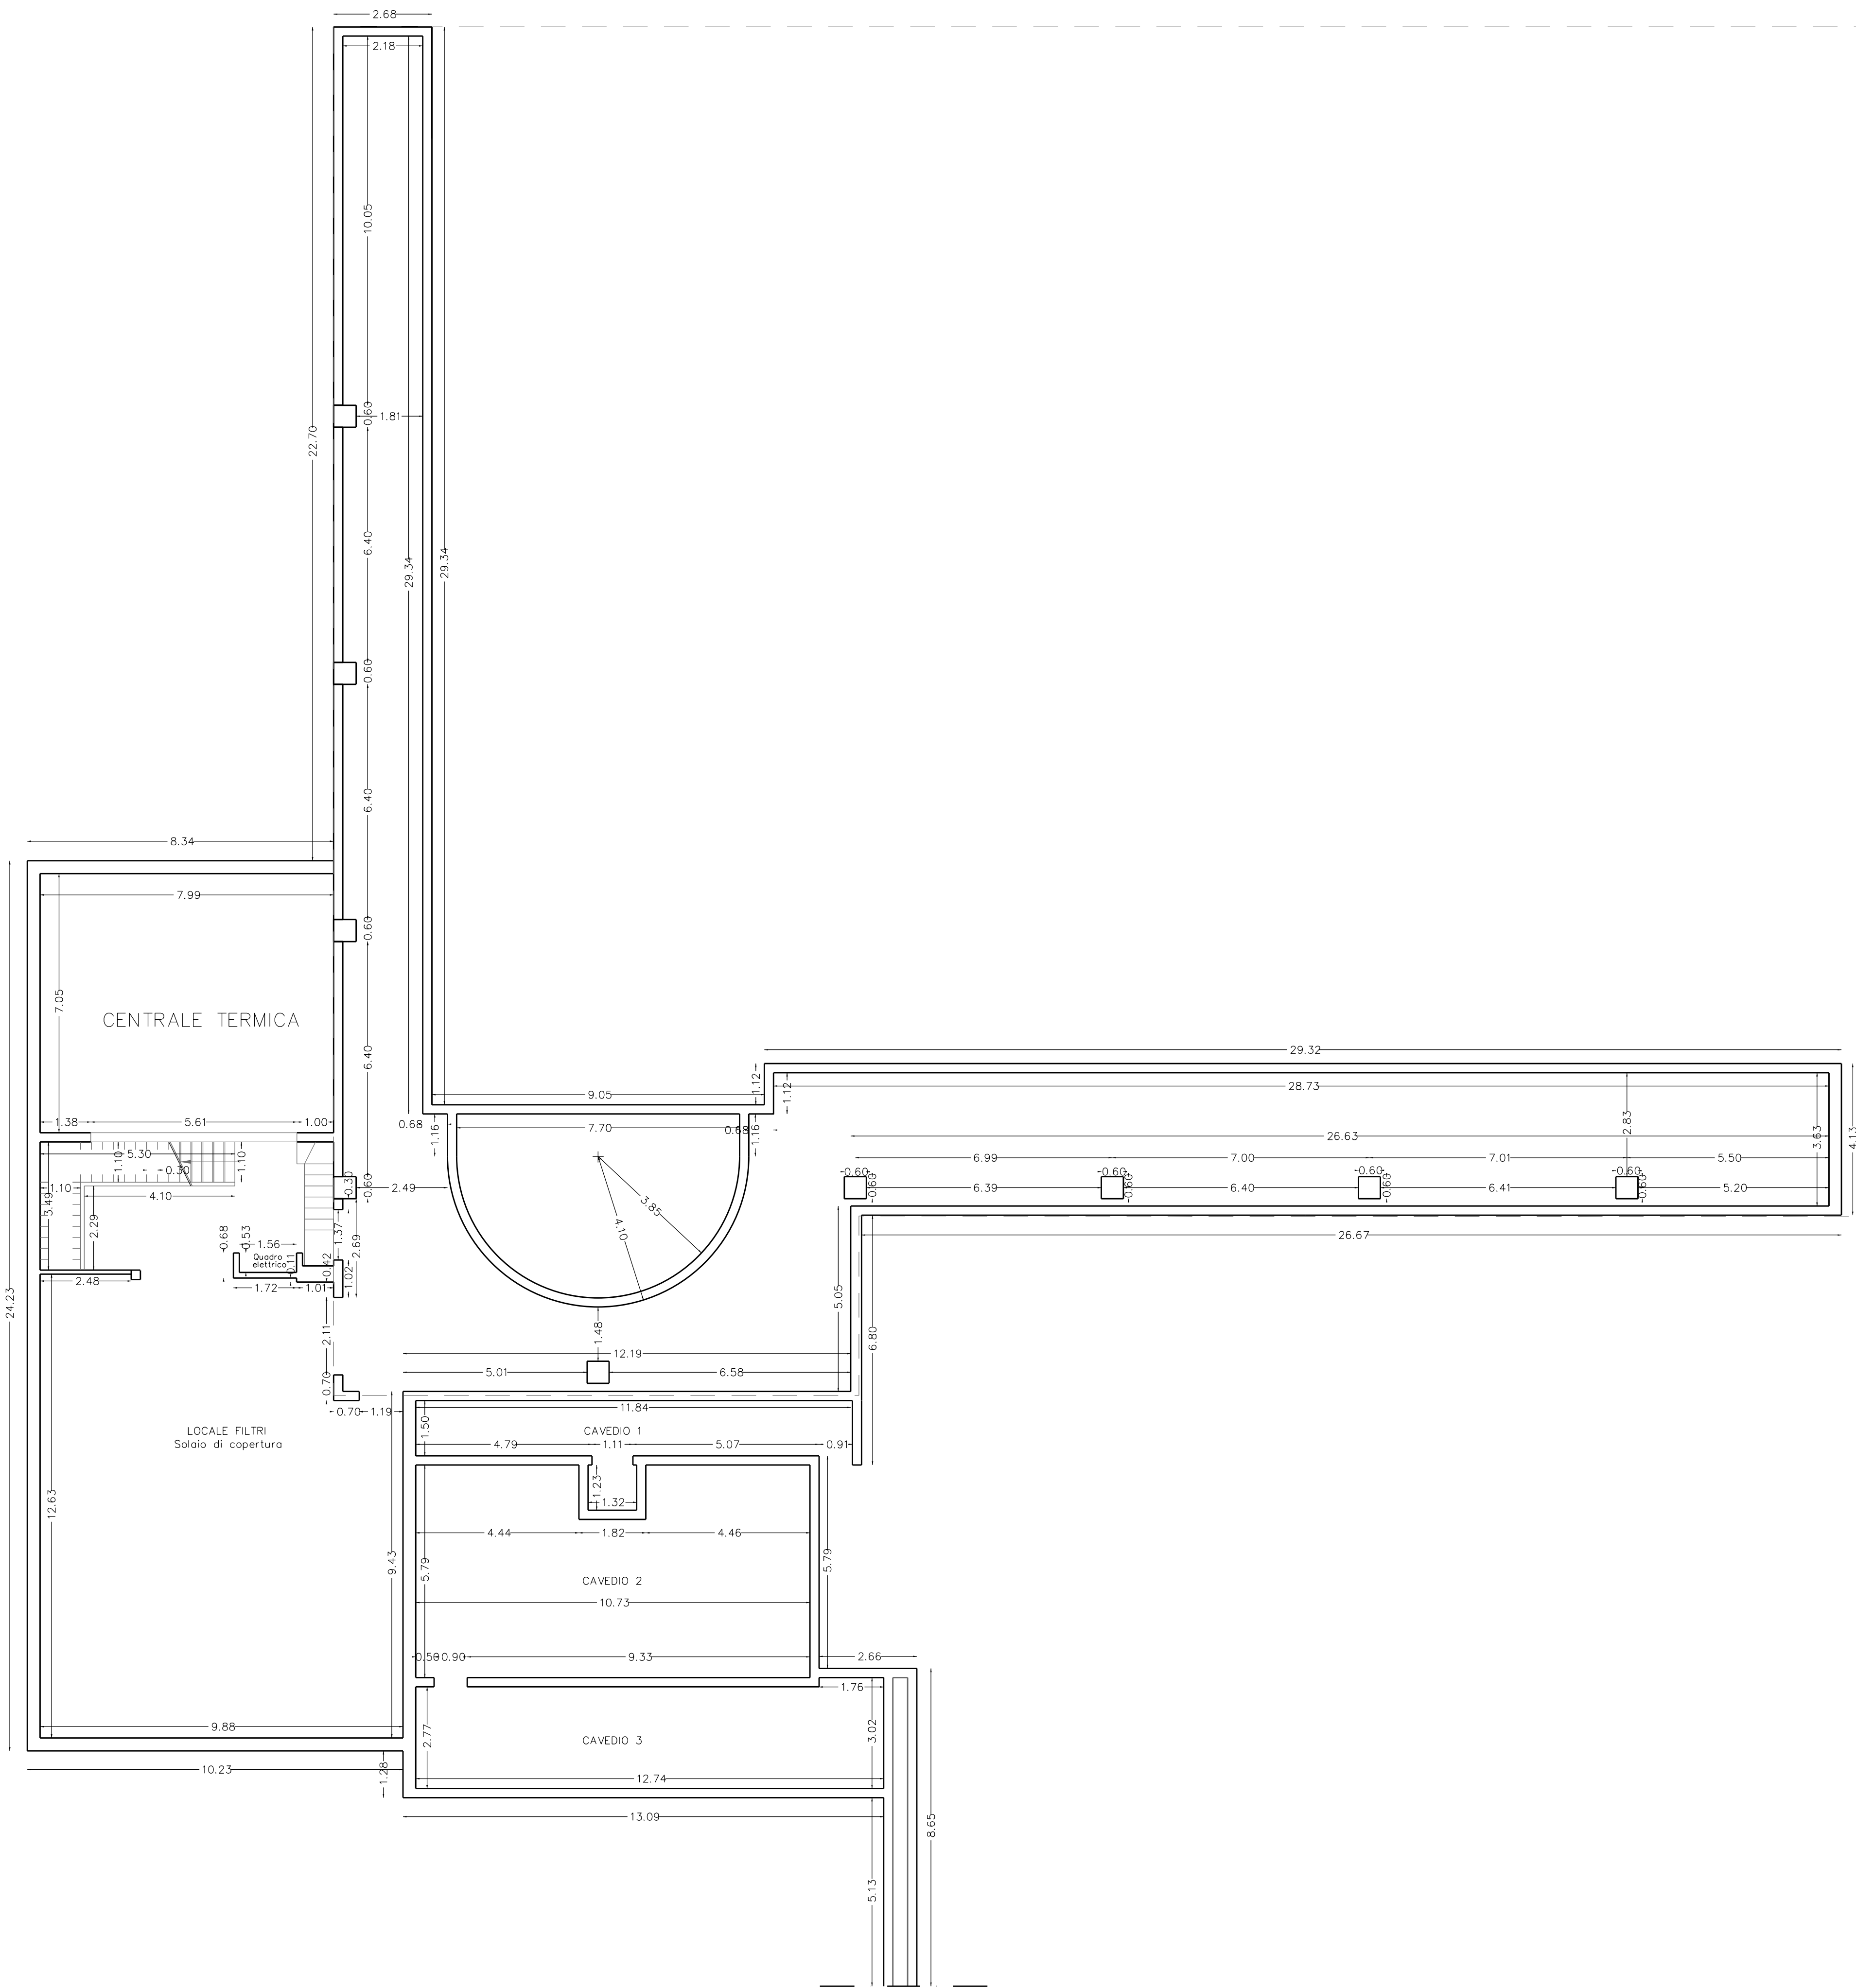

 GEOGRAMMA		GEOGRAMMA S.r.l. PROGETTAZIONE DIREZIONE LAVORI STUDI CONSULENZE Via Iombarbi, 10 - 07026 Olbia (SS) ITALIA Tel. (0789) 517777 - Fax (0789) 51036 e-mail: info@geogramma.it		
ENTE FINANZIATORE				
COMMITTENTE GEOCENTER S.p.A. OLBIA				
TITOLO DEL PROGETTO REALIZZAZIONE COMPLESSO RICETTIVO, CENTRO CONGRESSI, CENTRO SPORTIVO E UFFICI Variante in corso d'opera n. 5 alla Concessione Edilizia n. 1367 del 12/10/2000				
PROGETTAZIONE Ing. Maria Gavino Docche		CONSULENTE		
COMMITTENTE		PROFESSIONISTI		
ELABORATO CENTRO SPORTIVO		NUMERO ELABORATO 4.9		
Centro nuovo : pianta piano interrato (TAVOLA NON SOGGETTA A MODIFICHE)		SCALA 1:100 DATA Luglio 2006		
4				
3				
2				
1				
0	07/2006	MISSIONE	P.F.	
REV.	DATA	DESCRIZIONE	REDATTO	CONTROLLATO APPROVATO
G501699E	tav4_9.dgn		VAR 5	ARCH 00
CODICE COMMESSA	NOME FILE	FASE PROGETTUALE	CATEGORIA	REV.