
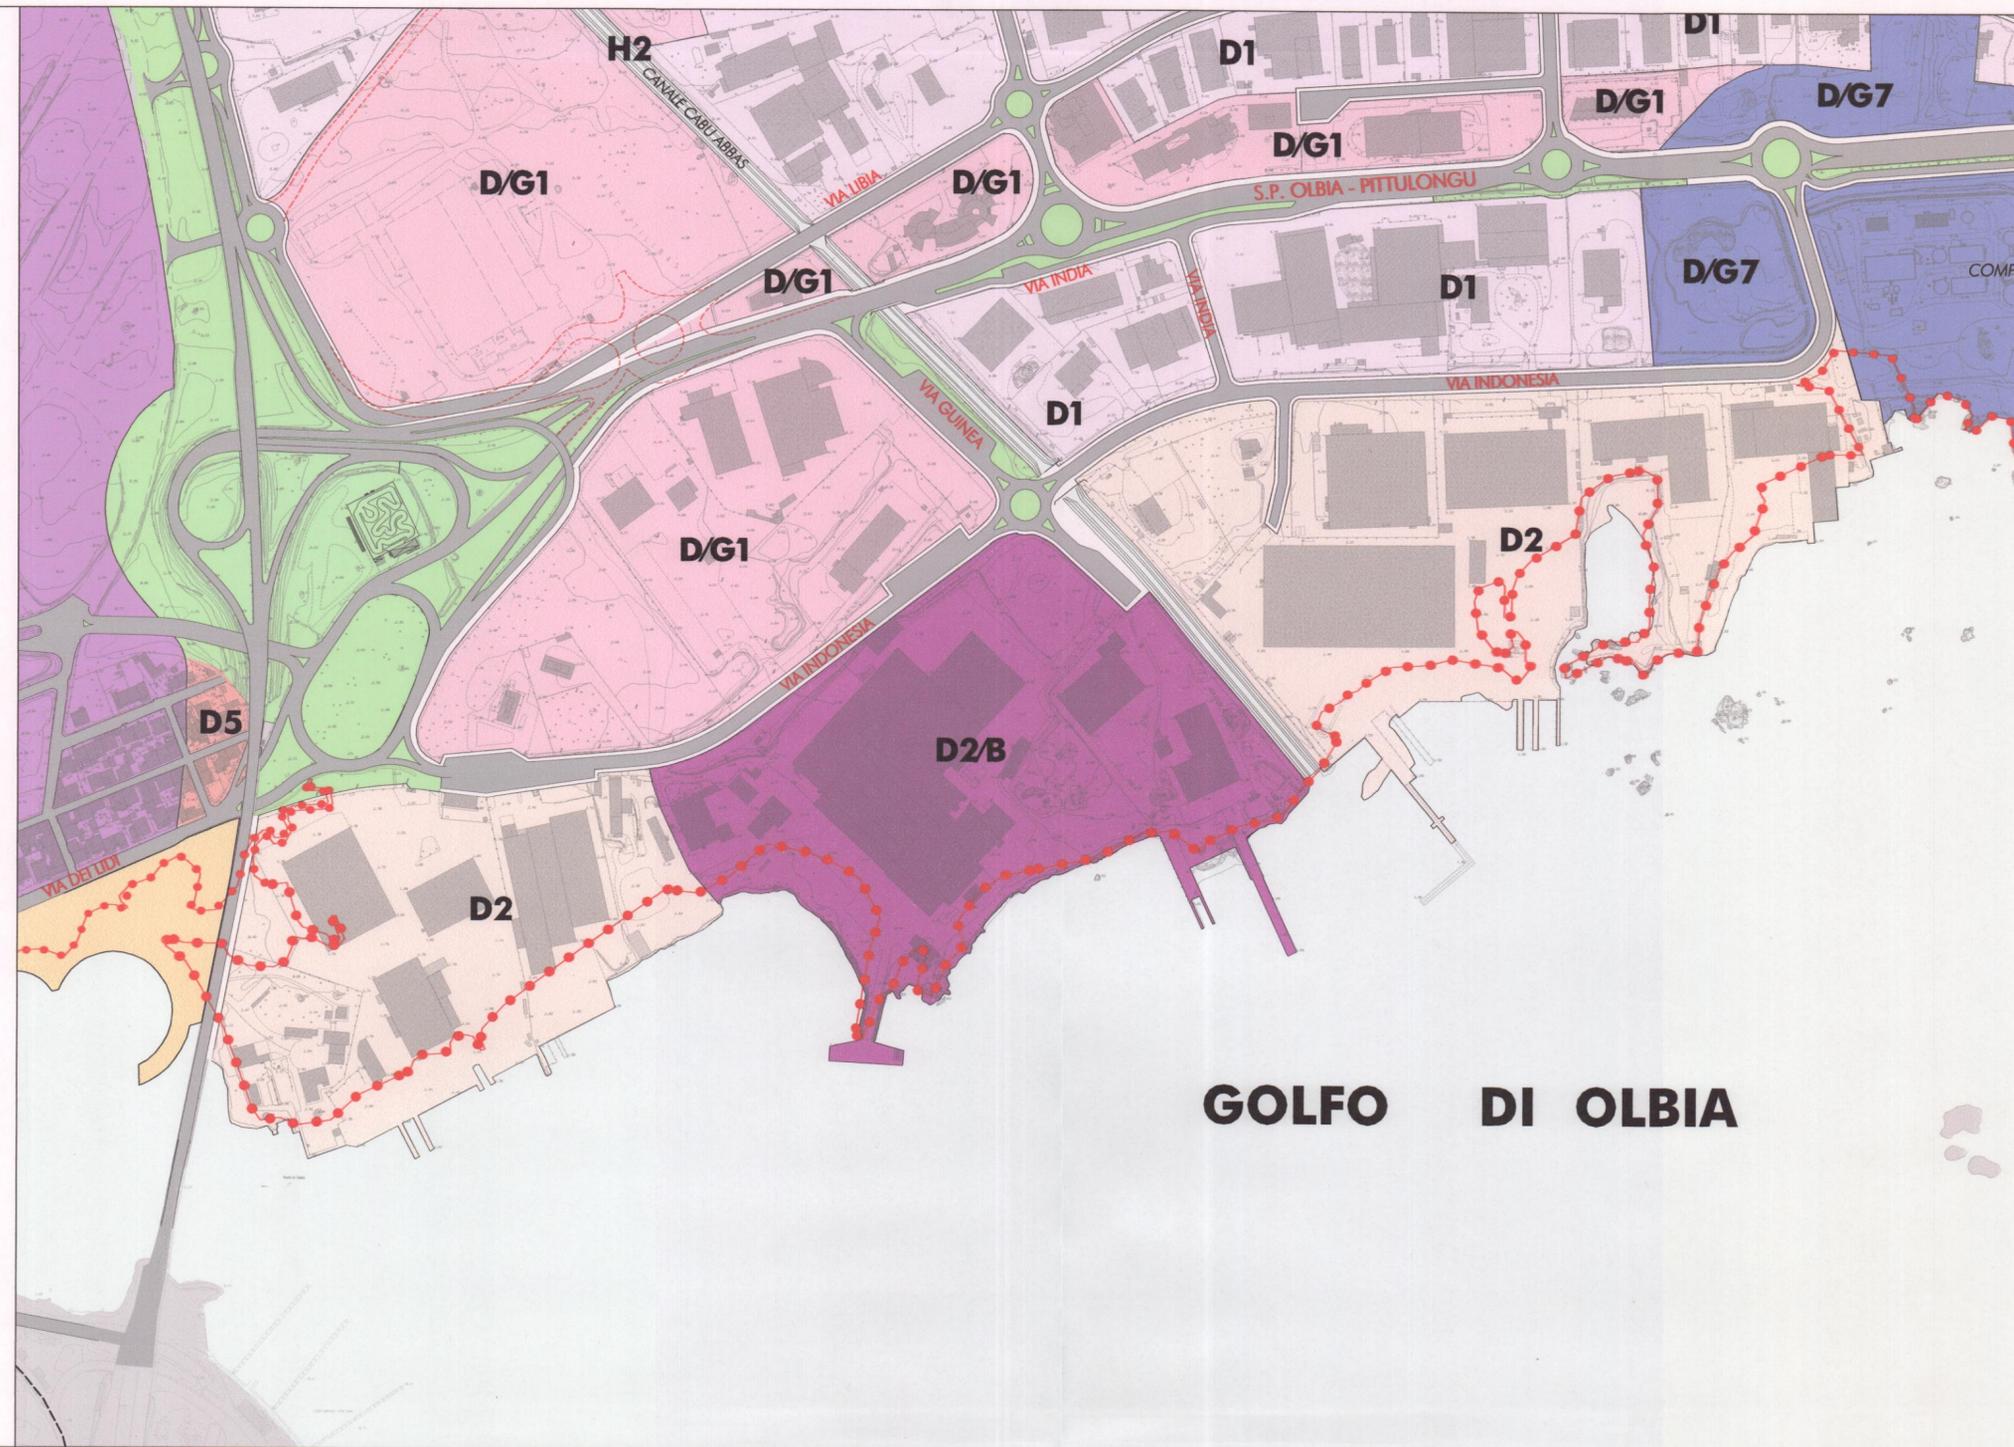


LEGENDA

- D1 Zone per la piccola e media industria, artigianato, terziario e commerciale (art. 19 N.T.A.)
- D2 Zone per la piccola industria, artigianato e terziario connesse alle attività del mare (art. 22 N.T.A.)
- D2/B Zone per l'industria, artigianato e terziario connesse all'economia del mare (art. 22-ter N.T.A.)
- D5 Zone di riqualificazione urbana e per attrezzature produttive (art. 25 N.T.A.)
- D/G1 Comparto per attività produttive nel settore dei servizi direzionale - commerciale - ricettivo (art. 26 N.T.A.)
- D/G7 Comparto insediamento multifunzionale PTE a servizio del distretto produttivo nautico e tecnologico (art. 32 N.T.A.)
- S Zone verdi e di valorizzazione ambientale, spazi ed impianti ad uso collettivo e di pubblica utilità - parcheggi pubblici (art. 35 N.T.A.)
- S* Comparto speciale di riqualificazione urbana e di attività miste (art. 37 N.T.A.) (comparto Tilibas)
- Viabilità territoriale primaria e secondaria dell'agglomerato (art. 40 N.T.A.)
- Perimetro agglomerato industriale

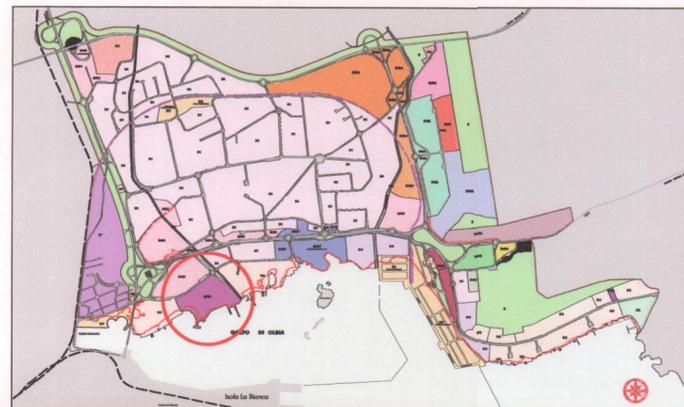

CONSORZIO INDUSTRIALE PROVINCIALE NORD EST SARDEGNA - GALLURA
 ENTE PUBBLICO (ART. 3, L.R. N° 10 DEL 25.07.2008)
 Iscr. Reg. Imprese di Sassari n° 113021 - C.F. 82004630909 - P.iva 00322750902
 SETTORE PROGETTAZIONE E DIREZIONE DEI LAVORI

PIANO REGOLATORE TERRITORIALE DELLE AREE INDUSTRIALI GESTITE DAL CIPNES - GALLURA (P.R.T.C.)

AGGLOMERATO INDUSTRIALE DI OLBIA

VARIANTE PIANIFICATORIA NON ESSENZIALE
 RIGUARDANTE I COMPARTI PRODUTTIVI D2 E D/G1
 ADOTTATA CON DELIBERA DELL'ASSEMBLEA GENERALE
 N. 15 DEL 14 dicembre 2018

ELABORATO - **1.1** **P.R.T.C. VARIANTE - Via Indonesia**
 STRALCIO ZONIZZAZIONE DEL COMPARTO TERRITORIALE
 INTERESSATO DALLA VARIANTE URBANISTICA

SCALA 1:4.000

GRUPPO DI LAVORO:
 Ing. Antonio F. Catgiu
 Geom. Marco Sanna
 Per. Edile Mario Chiapponi

Progettista incaricato
 Collaboratore
 Collaboratore



IL PRESIDENTE
 Mario Enzo Gattu

IL DIRETTORE GENERALE
 Dott. Aljo Carta

IL RESPONSABILE DEL PROCEDIMENTO
 Ing. Antonio F. Catgiu

Olbia, 14 dicembre 2018