


LEGENDA

-  NUOVA VIABILITA' ALTERNATIVA ALLA S.S. 389 - IN FASE DI REALIZZAZIONE
-  TRACCIATO IN VARIANTE ALLA S.S. 389
-  VIABILITA' FONDAMENTALE REGIONALE (S.S. 389)
-  VIABILITA' DI IMPORTANZA PROVINCIALE
-  PERIMETRO AGGLOMERATO INDUSTRIALE DI BUDDUSO'-ALA' DEI SARDI

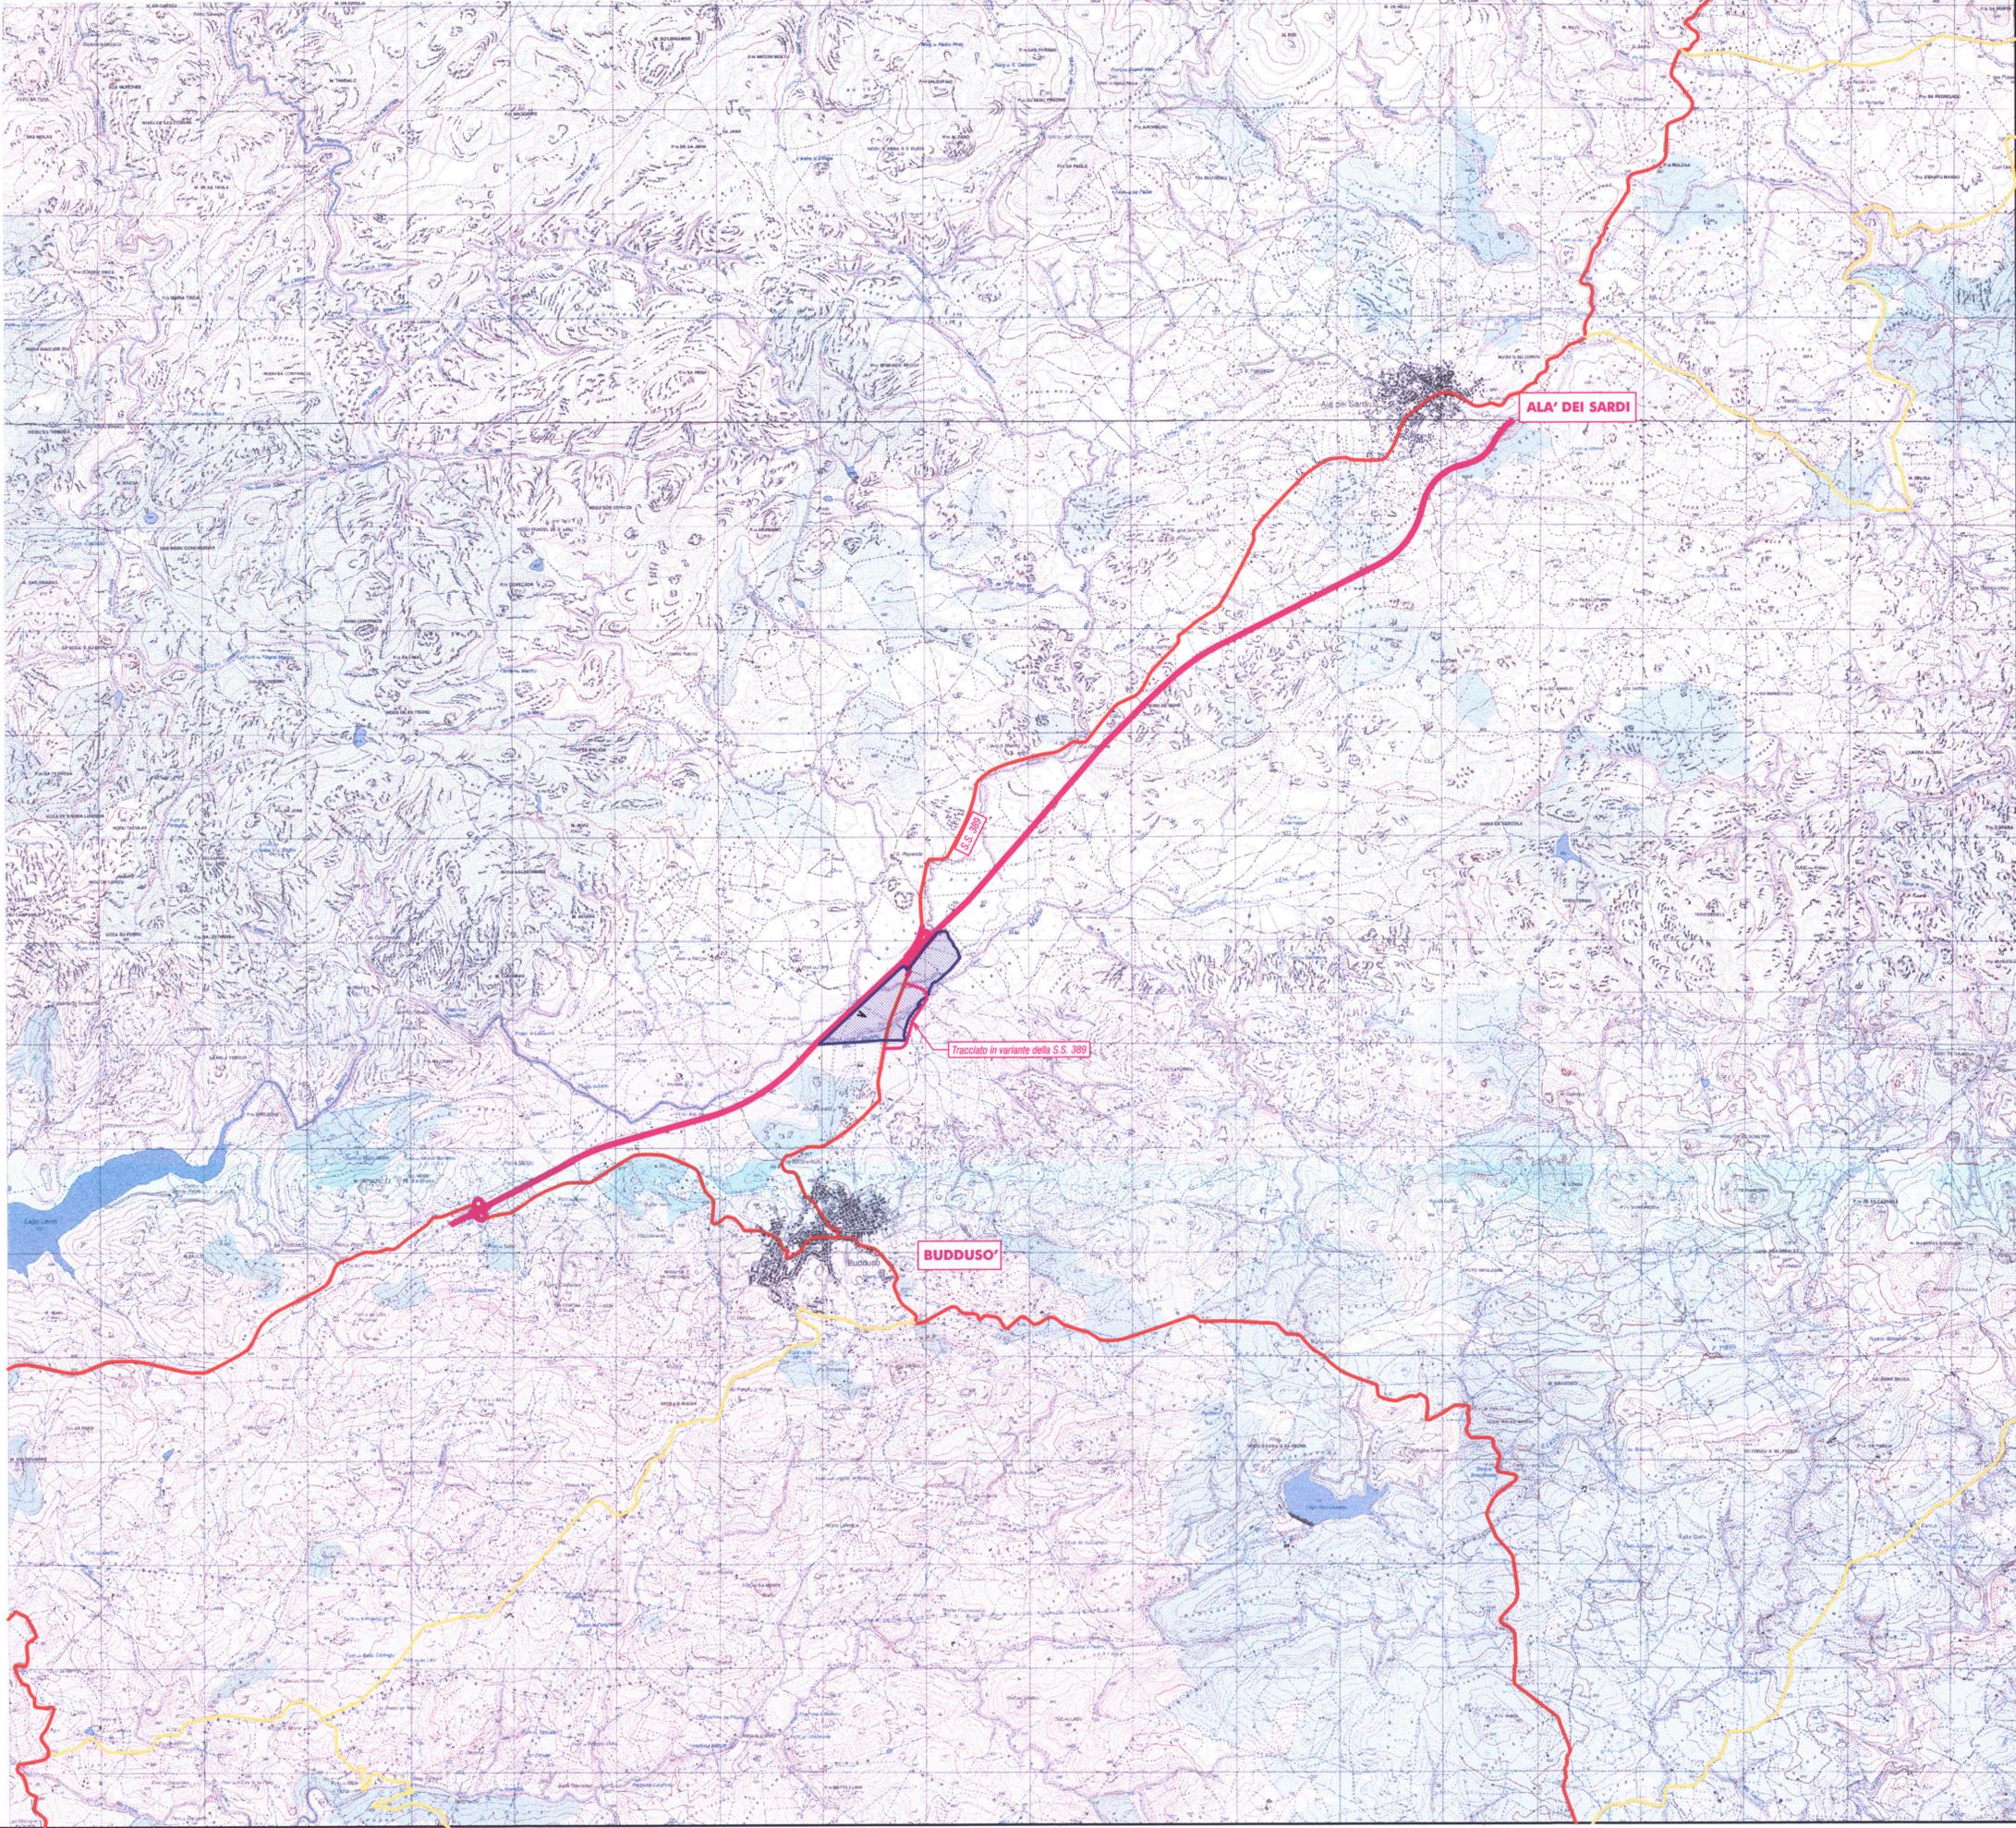

CONSORZIO PUBBLICO PER LO SVILUPPO INDUSTRIALE DI OLBIA
 SETTORE PROGETTAZIONE E DIREZIONE DEI LAVORI

REGIONE AUTONOMA DELLA SARDEGNA
 ASSESSORATO EE. LL. FINANZE ED URBANISTICA
 ALLEGATO ALLA DETERMINAZIONE
 DEL DIRETTORE GENERALE
 N. 33/104 DEL 18 MAR. 2004
 Cagliari, li

**PIANO REGOLATORE INDUSTRIALE
 DI COORDINAMENTO TERRITORIALE**

PIANO PARTICOLAREGGIATO
 AGGLOMERATO INDUSTRIALE DI
 BUDDUSO' - ALA' DEI SARDI



DELIBERA DI ADOZIONE DELL'ASSEMBLEA GENERALE n. 5 del 31/07/2002

ELABORATO - **1.1** INQUADRAMENTO TERRITORIALE AREA DI RIFERIMENTO
 SCALA 1:25000

GRUPPO DI LAVORO:
 Ing. Antonio F. Calgu
 Ing. Giovanni Maurelli
 Ing. Marcello Sacchi
 Geom. Bastianino Mariano
 Geom. Oscar Caninas
 Geom. Fabrizio Pallua
 Geom. Marco Sanna
 Ing. Giovanni Mura
 Geol. Maurizio Calderaro



IL RESPONSABILE DEL PROCEDIMENTO
 Ing. Antonio F. Calgu

IL PRESIDENTE
 Francesco Sardu

IL DIRETTORE GENERALE
 Dotti Mario Carlo