



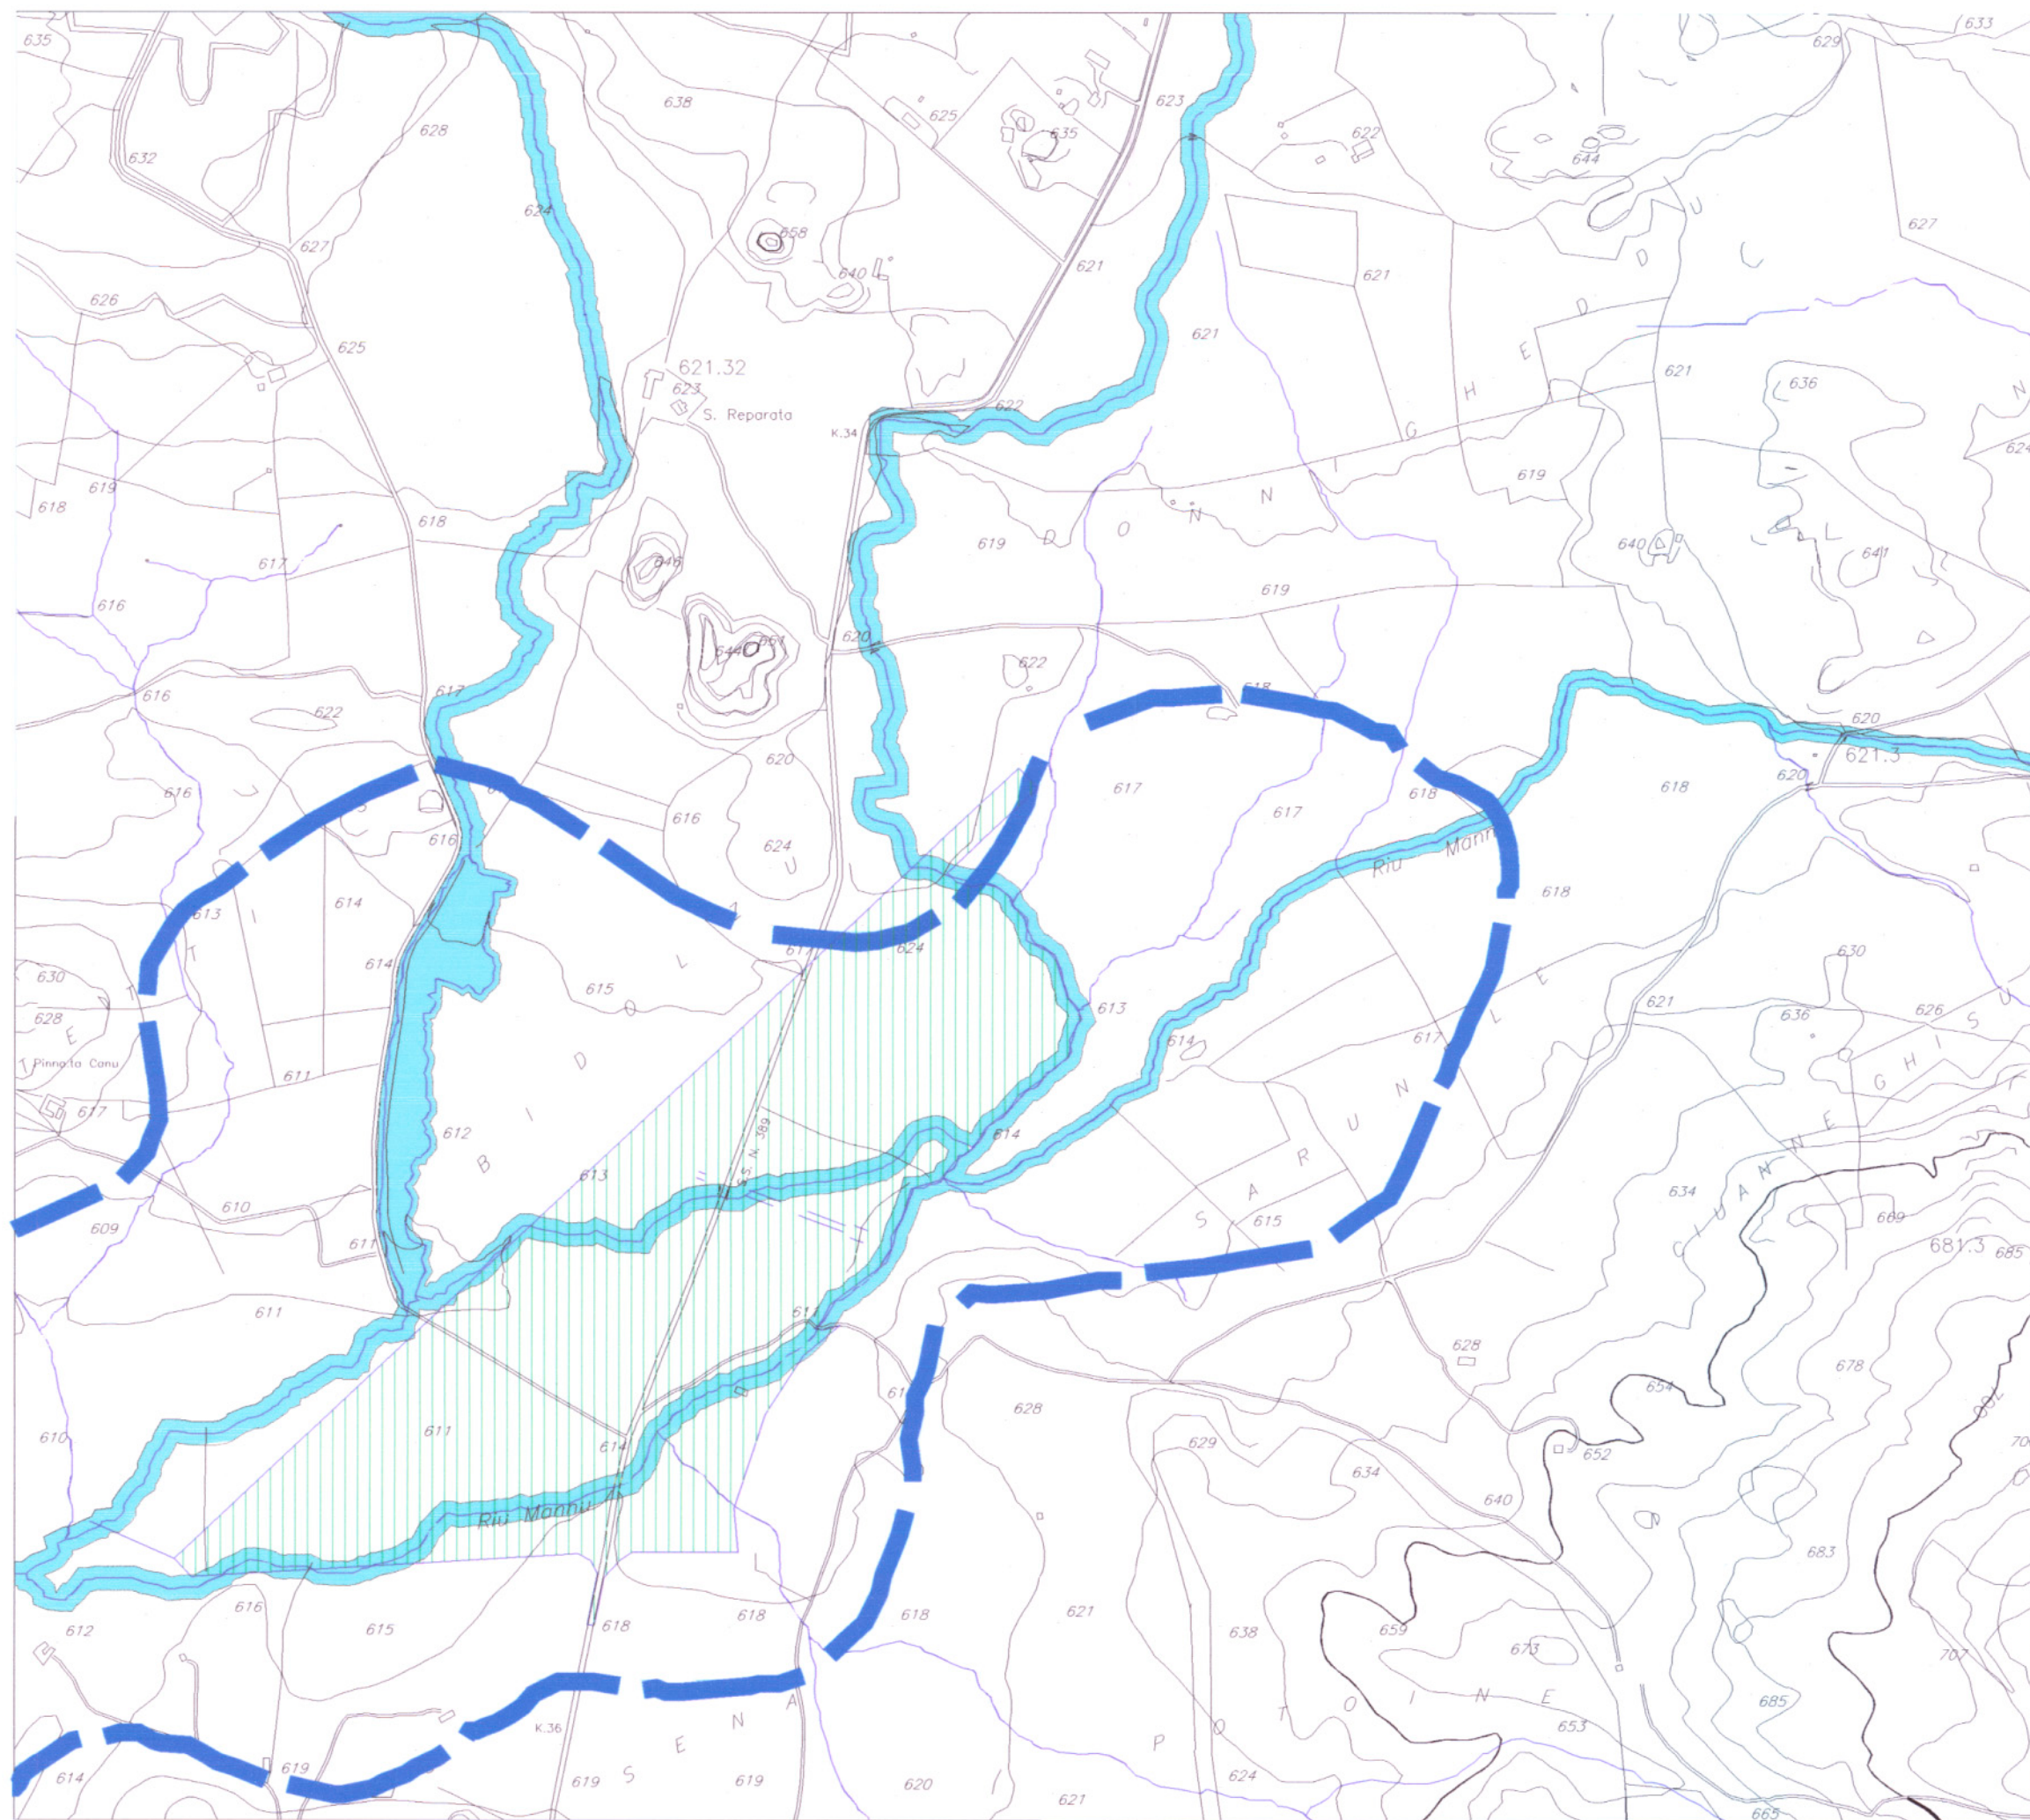

LEGENDA

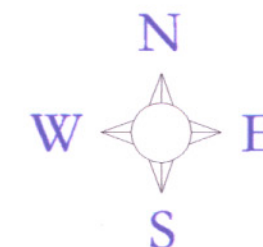

TERRENO MEDIOCRE: l'edificabilità è possibile ma richiede uno studio idrogeologico ed idraulico atto a regolarizzare e arginare l'alveo del Rio Mannu

La progettazione degli interventi deve, comunque, attenersi alle Norme Tecniche emanate con D.M. 11.03.1988 riguardanti indagini sui terreni e sulle rocce, prescrizioni per la progettazione, l'esecuzione e il collaudo delle opere di sostegno delle terre e delle opere di fondazione



Area con difficoltà di drenaggio



CONSORZIO PUBBLICO PER LO SVILUPPO INDUSTRIALE DI OLBIA

SETTORE PROGETTAZIONE E DIREZIONE DEI LAVORI

Torino Industriale Loc. Casa Saccada - 07026 OLBIA (Tel. 0789/597125 - fax 0789/597126 - E-Mail: dlatrav@cpioa.com)

PIANO REGOLATORE INDUSTRIALE DI COORDINAMENTO TERRITORIALE

PIANO PARTICOLAREGGIATO AGGLOMERATO INDUSTRIALE DI BUDDUSO' - ALA' DEI SARDI



DELIBERA DI ADOZIONE DELL'ASSEMBLEA GENERALE n. 5 del 31/07/2002

REGIONE AUTONOMA DELLA SARDEGNA
ASSESSORATO REGIONALE DEL TERRITORIO E DELL'URBANISTICA

ALLEGATO ALLA DETERMINAZIONE
DEL DIRETTORE GENERALE

N. 8/12 DEL 18 MAR. 2004

Cagliari, 18

ELABORATO - **2.3**

CARTA DELLE PENALITA'
AI FINI EDIFICATORI



GRUPPO DI LAVORO:

Ing. Antonio F. Calgiu
Ing. Giovanni Maurelli
Geom. Bastianino Mariano
Geom. Oscar Cannas
Geom. Fabrizio Palitta
Geom. Marco Sanna
Ing. Giovanni Mura
Geol. Maurizio Calderaro
Luglio 2002

Progettista incaricato
Collaboratore
Collaboratore
Collaboratore
Collaboratore
Collaboratore
Consulenza generale
Consulenza geologica



IL PRESIDENTE
Francesco Saniou

IL DIRETTORE GENERALE
Don Aldo Carta

IL RESPONSABILE DEL PROCEDIMENTO
Ing. Antonio F. Calgiu

