




PARTICOLARE "Y"

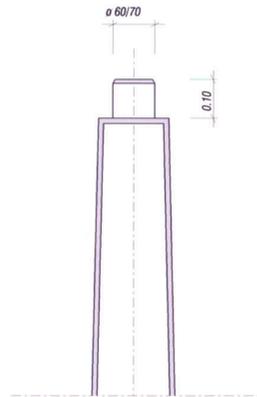

PALO DIRITTO IN VETRORESINA SCALA 1/20

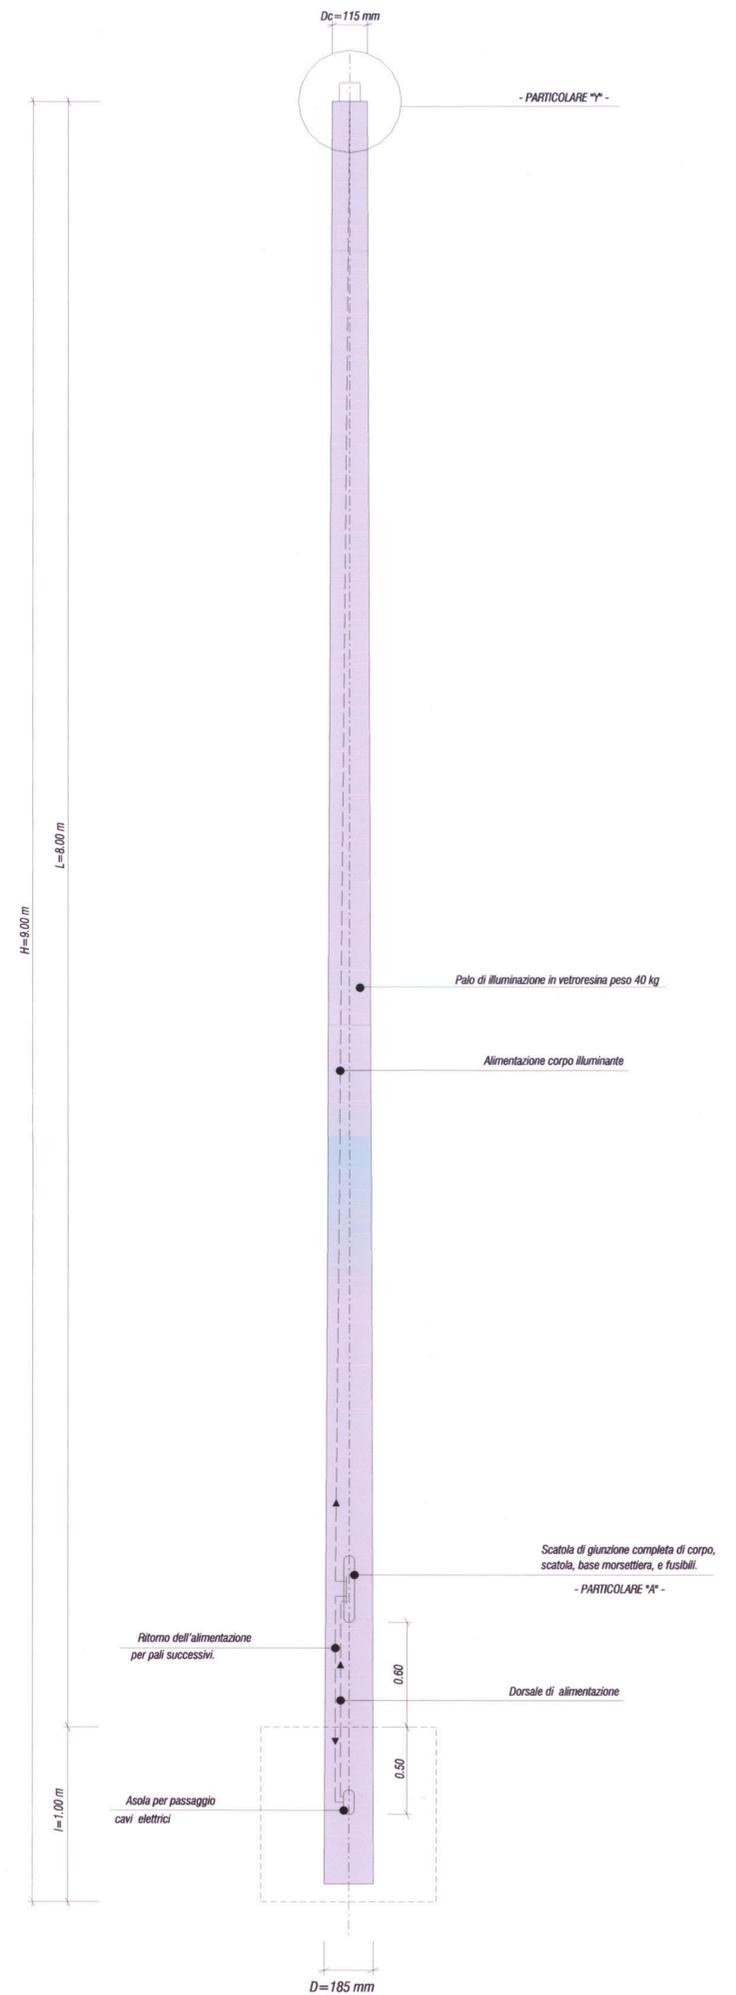

PARTICOLARE "A"

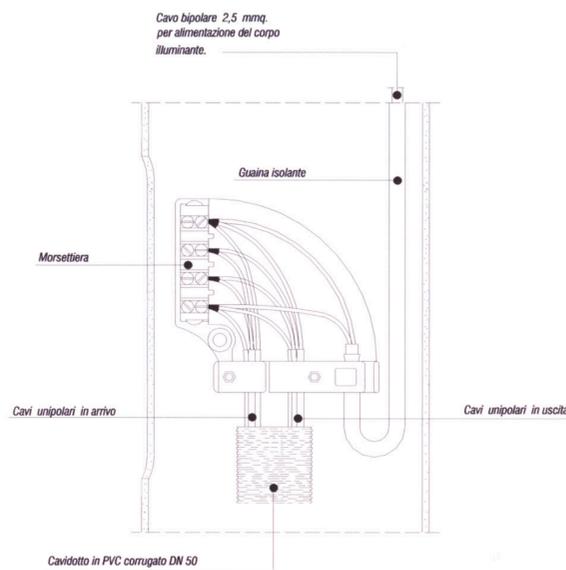

**CONSORZIO PUBBLICO PER LO SVILUPPO INDUSTRIALE DI OLBIA**  
 SETTORE PROGETTAZIONE E DIREZIONE DEI LAVORI

REGIONE AUTONOMA DELLA SARDEGNA  
 ASSESSORATO EE. LL. FINANZE ED URBANISTICA  
 ALLEGATO ALLA DETERMINAZIONE  
 DEL DIRETTORE GENERALE  
 N. 18 DEL 18 MAR. 2004  
 Cagliari, li \_\_\_\_\_

**PIANO REGOLATORE INDUSTRIALE  
 DI COORDINAMENTO TERRITORIALE**

PIANO PARTICOLAREGGIATO  
 AGGLOMERATO INDUSTRIALE DI  
 BUDDUSO' - ALA' DEI SARDI



DELIBERA DI ADOZIONE DELL' ASSEMBLEA GENERALE n. 5 del 31/07/2002

ELABORATO - **6.11** PARTICOLARI COSTRUTTIVI PUBBLICA ILLUMINAZIONE: SCALA 1:20  
 PALO PUBBLICA ILLUMINAZIONE

- GRUPPO DI LAVORO:
- Ing. Antonio F. Catgiu
  - Ing. Giovanni Maurilli
  - Ing. Marcello Sechi
  - Geom. Bastianino Mariano
  - Geom. Oscar Cannas
  - Geom. Fabrizio Palitta
  - Geom. Marco Sanna
  - Ing. Giovanni Mura
  - Geol. Maurizio Calderaro



IL PRESIDENTE  
 Francesco Sanoli

IL DIRETTORE GENERALE  
 Dott. Aldo Carta

IL RESPONSABILE DEL PROCEDIMENTO  
 Ing. Antonio F. Catgiu