



### CONSORZIO PUBBLICO PER LO SVILUPPO INDUSTRIALE DI OLBIA

SETTORE PROGETTAZIONE E DIREZIONE DEI LAVORI

REGIONE AUTONOMA DELLA SARDEGNA

ASSESSORATO EE. LL. FINANZE ED URBANISTICA

ALLEGATO ALLA DETERMINAZIONE

DEL DIRETTORE GENERALE

N. 8/A DEL 18 MAR. 2004

Cagliari, li

IL FUNZIONARIO

# PIANO REGOLATORE INDUSTRIALE DI COORDINAMENTO TERRITORIALE

## PIANO PARTICOLAREGGIATO AGGLOMERATO INDUSTRIALE DI BUDDUSO' - ALA' DEI SARDI

DELIBERA DI ADOZIONE DELL' ASSEMBLEA GENERALE n. 5 del 31/07/2002

ELABORATO - **6.12** PARTICOLARI COSTRUTTIVI : MODALITA' DI POSA CONDOTTE E CAVIDOTTI SCALA 1:20

GRUPPO DI LAVORO:

- Ing. Antonio F. Catgiu
- Ing. Giovanni Maurelli
- Ing. Marcello Sechi
- Geom. Bastianino Mariano
- Geom. Oscar Cannas
- Geom. Fabrizio Palitta
- Geom. Marco Sanna
- Ing. Giovanni Mura
- Geol. Maurizio Calderaro



Progettista incaricato

IL PRESIDENTE  
Francesco Sarcini




IL DIRETTORE GENERALE  
Dott. Aldo Carta

IL RESPONSABILE DEL PROCEDIMENTO  
Ing. Antonio F. Catgiu


Luglio 2002

### MODALITA' DI POSA CAVIDOTTI

#### MODALITA' DI POSA RETE DI ILLUMINAZIONE CON 2 CAVIDOTTI

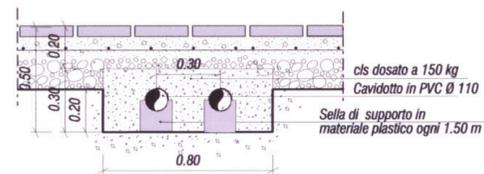


#### MODALITA' DI POSA RETE DI ILLUMINAZIONE CON 1 CAVIDOTTO E RETE TELEFONICA

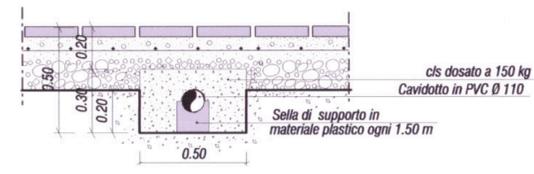


### MODALITA' DI POSA CONDOTTE

#### MODALITA' DI POSA RETE FOGNARIA

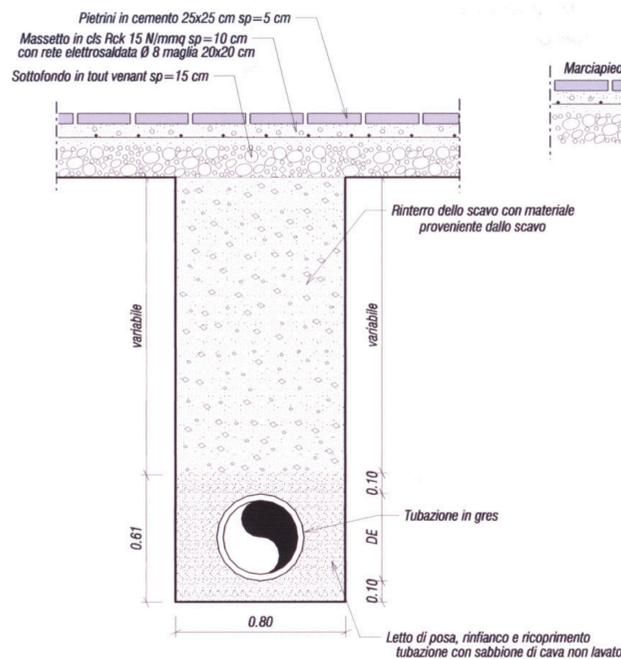

#### MODALITA' DI POSA RETE ACQUE BIANCHE

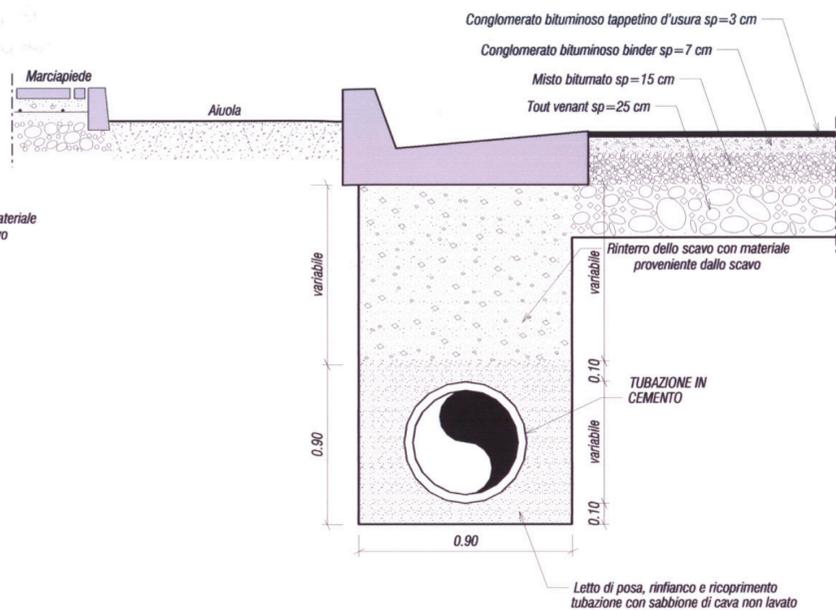

#### MODALITA' DI POSA RETE IDRICA

