



## CONSORZIO PUBBLICO PER LO SVILUPPO INDUSTRIALE DI OLBIA

REGIONE AUTONOMA DELLA SARDEGNA  
ASSESSORATO REGIONALE DELLO SVILUPPO ECONOMICO  
ALLEGATO ALLA DETERMINAZIONE  
N. 18/15 DEL 18 MAR. 2004  
Cagliari, li

SETTORE PROGETTAZIONE E DIREZIONE DEI LAVORI  
Zona Industriale Loc. Cala Saccala - 07026 OLBIA (tel. 0789/597125 - fax 0789/597126 - E-Mail dir lavori@iscasinet.it)

# PIANO REGOLATORE INDUSTRIALE DI COORDINAMENTO TERRITORIALE

## PIANO PARTICOLAREGGIATO AGGLOMERATO INDUSTRIALE DI BUDDUSO' - ALA' DEI SARDI

DELIBERA DI ADOZIONE DELL'ASSEMBLEA GENERALE n. 5 del 31/07/2002

ELABORATO - **6.3** PARTICOLARI COSTRUTTIVI RETE ACQUE BIANCHE: POZZETTO DI RACCOLTA ACQUE BIANCHE SCALA 1:25

GRUPPO DI LAVORO:

Ing. Antonio F. Catgiu  
Ing. Giovanni Maurelli  
Ing. Marcello Sechi  
Geom. Bastianino Mariano  
Geom. Oscar Cannas  
Geom. Fabrizio Palitta  
Geom. Marco Sanna  
Ing. Giovanni Mura  
Geol. Maurizio Calderaro  
Luglio 2002


Progettista incaricato  
Collaboratore  
Collaboratore  
Collaboratore  
Collaboratore  
Collaboratore  
Consulenza generale  
Consulenza geologica




IL PRESIDENTE  
Francesco Sanciu

IL DIRETTORE GENERALE  
Dott. Aldo Carta


IL RESPONSABILE DEL PROCEDIMENTO  
Ing. Antonio F. Catgiu

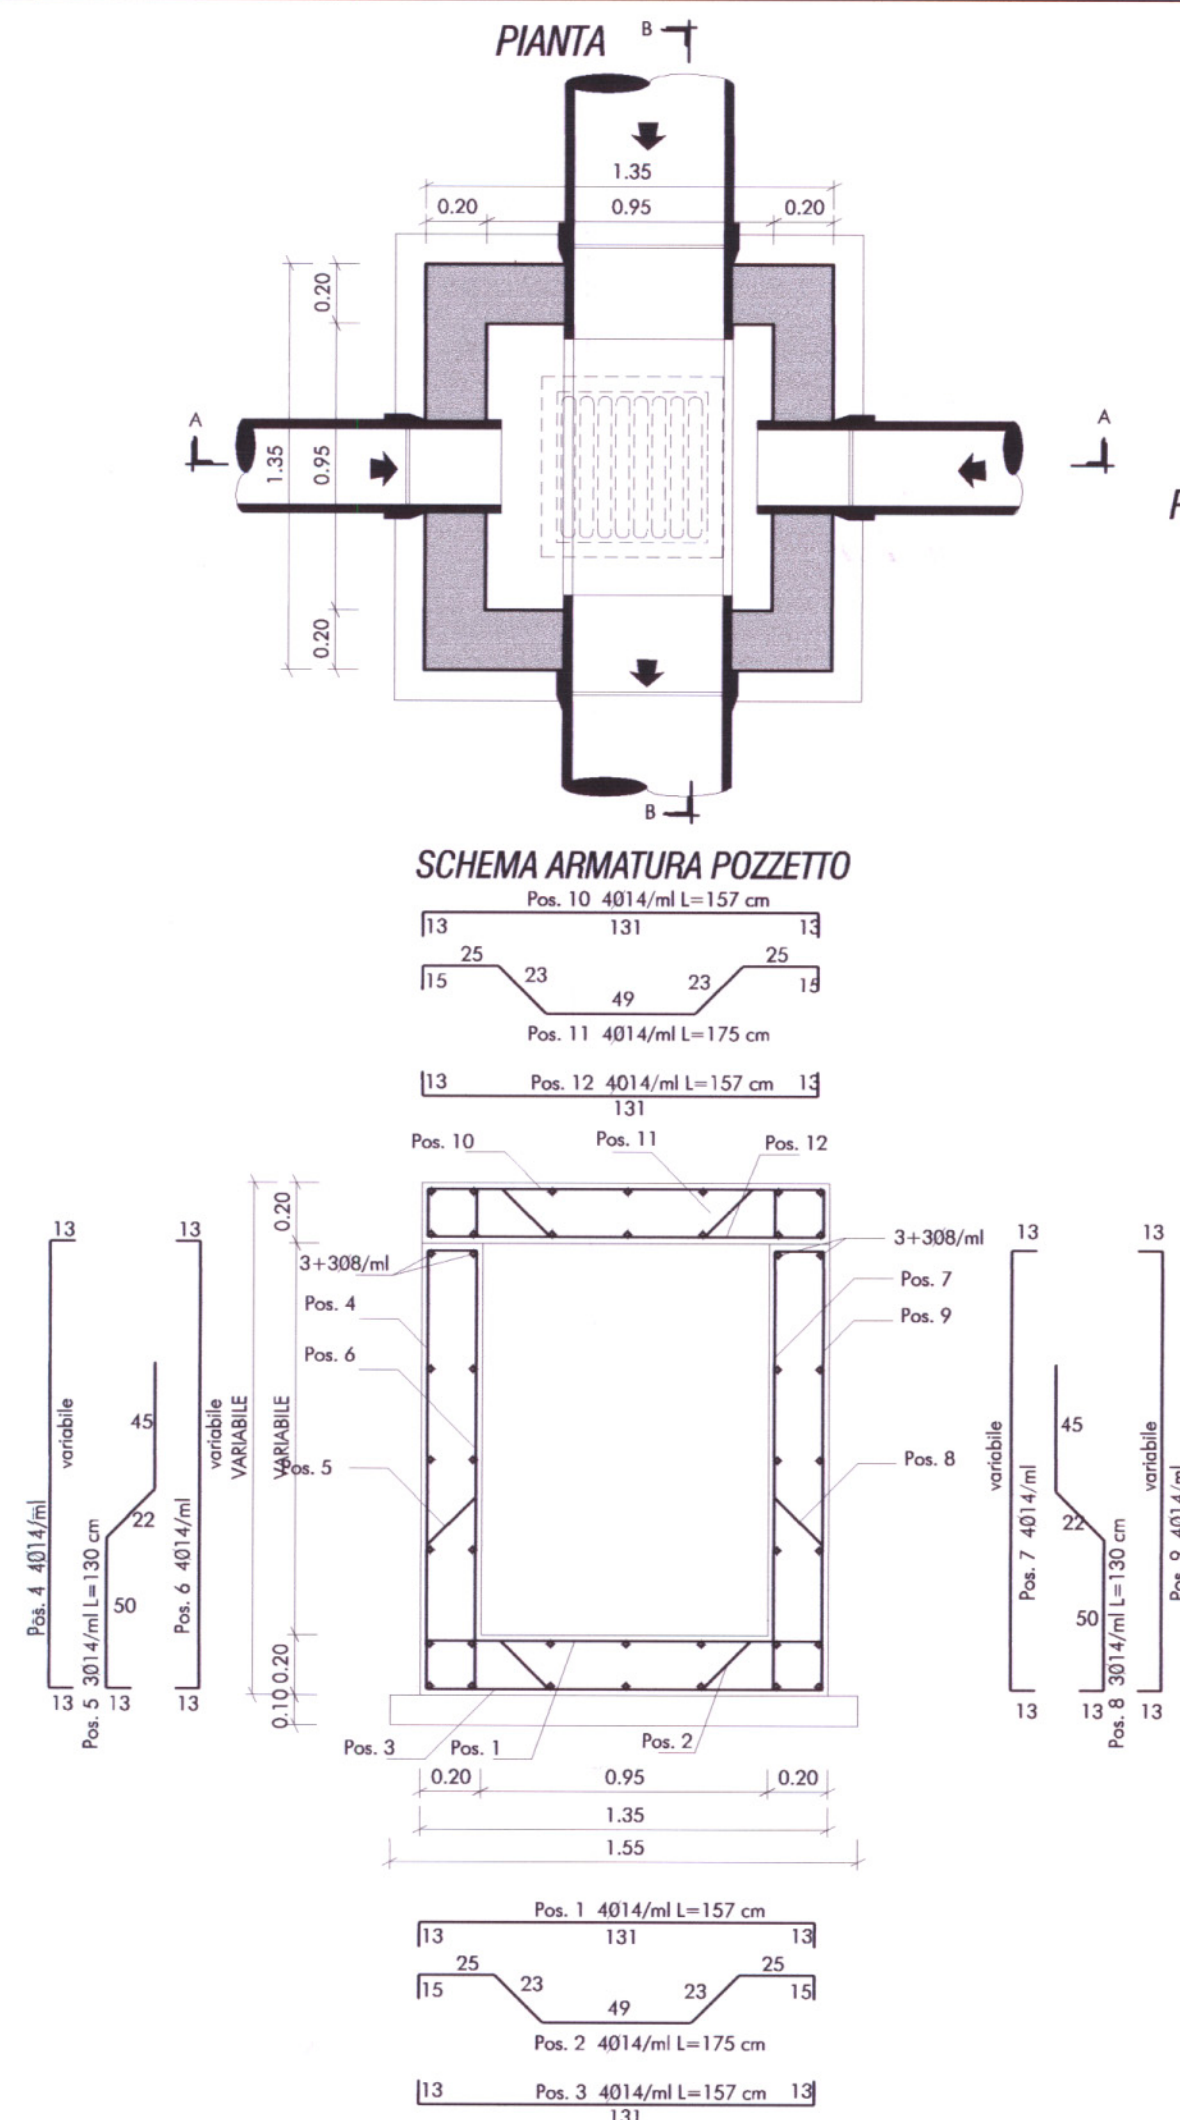

PARTICOLARE GRIGLIA CLASSE C250

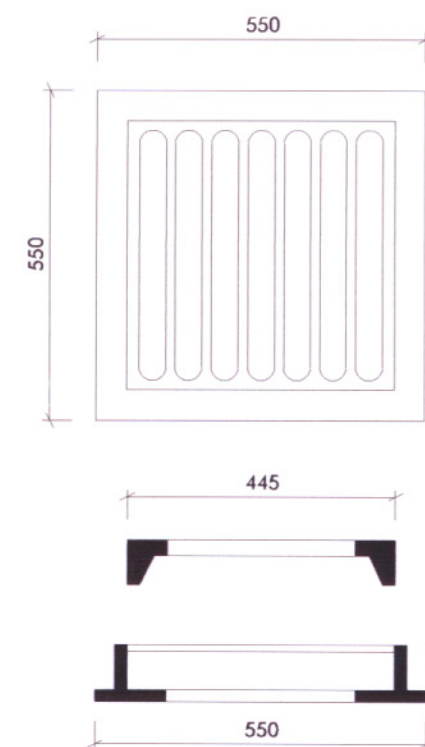

SEZIONE A-A

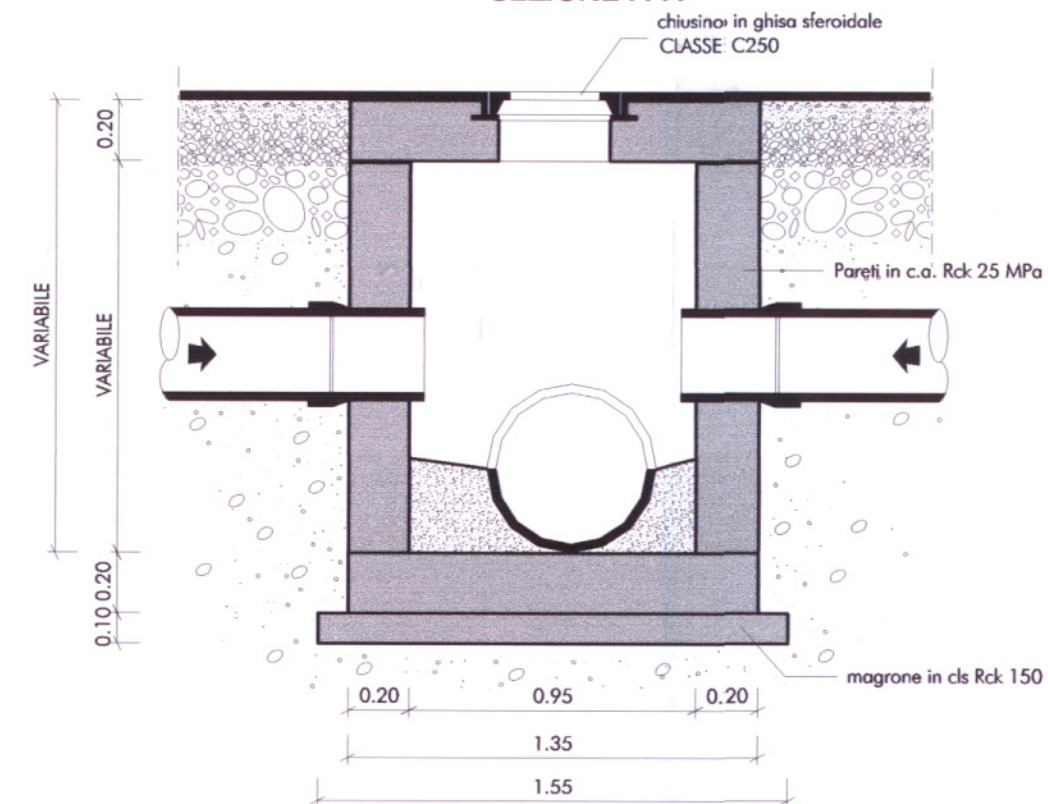

SEZIONE B-B

