



SEZIONE B-B

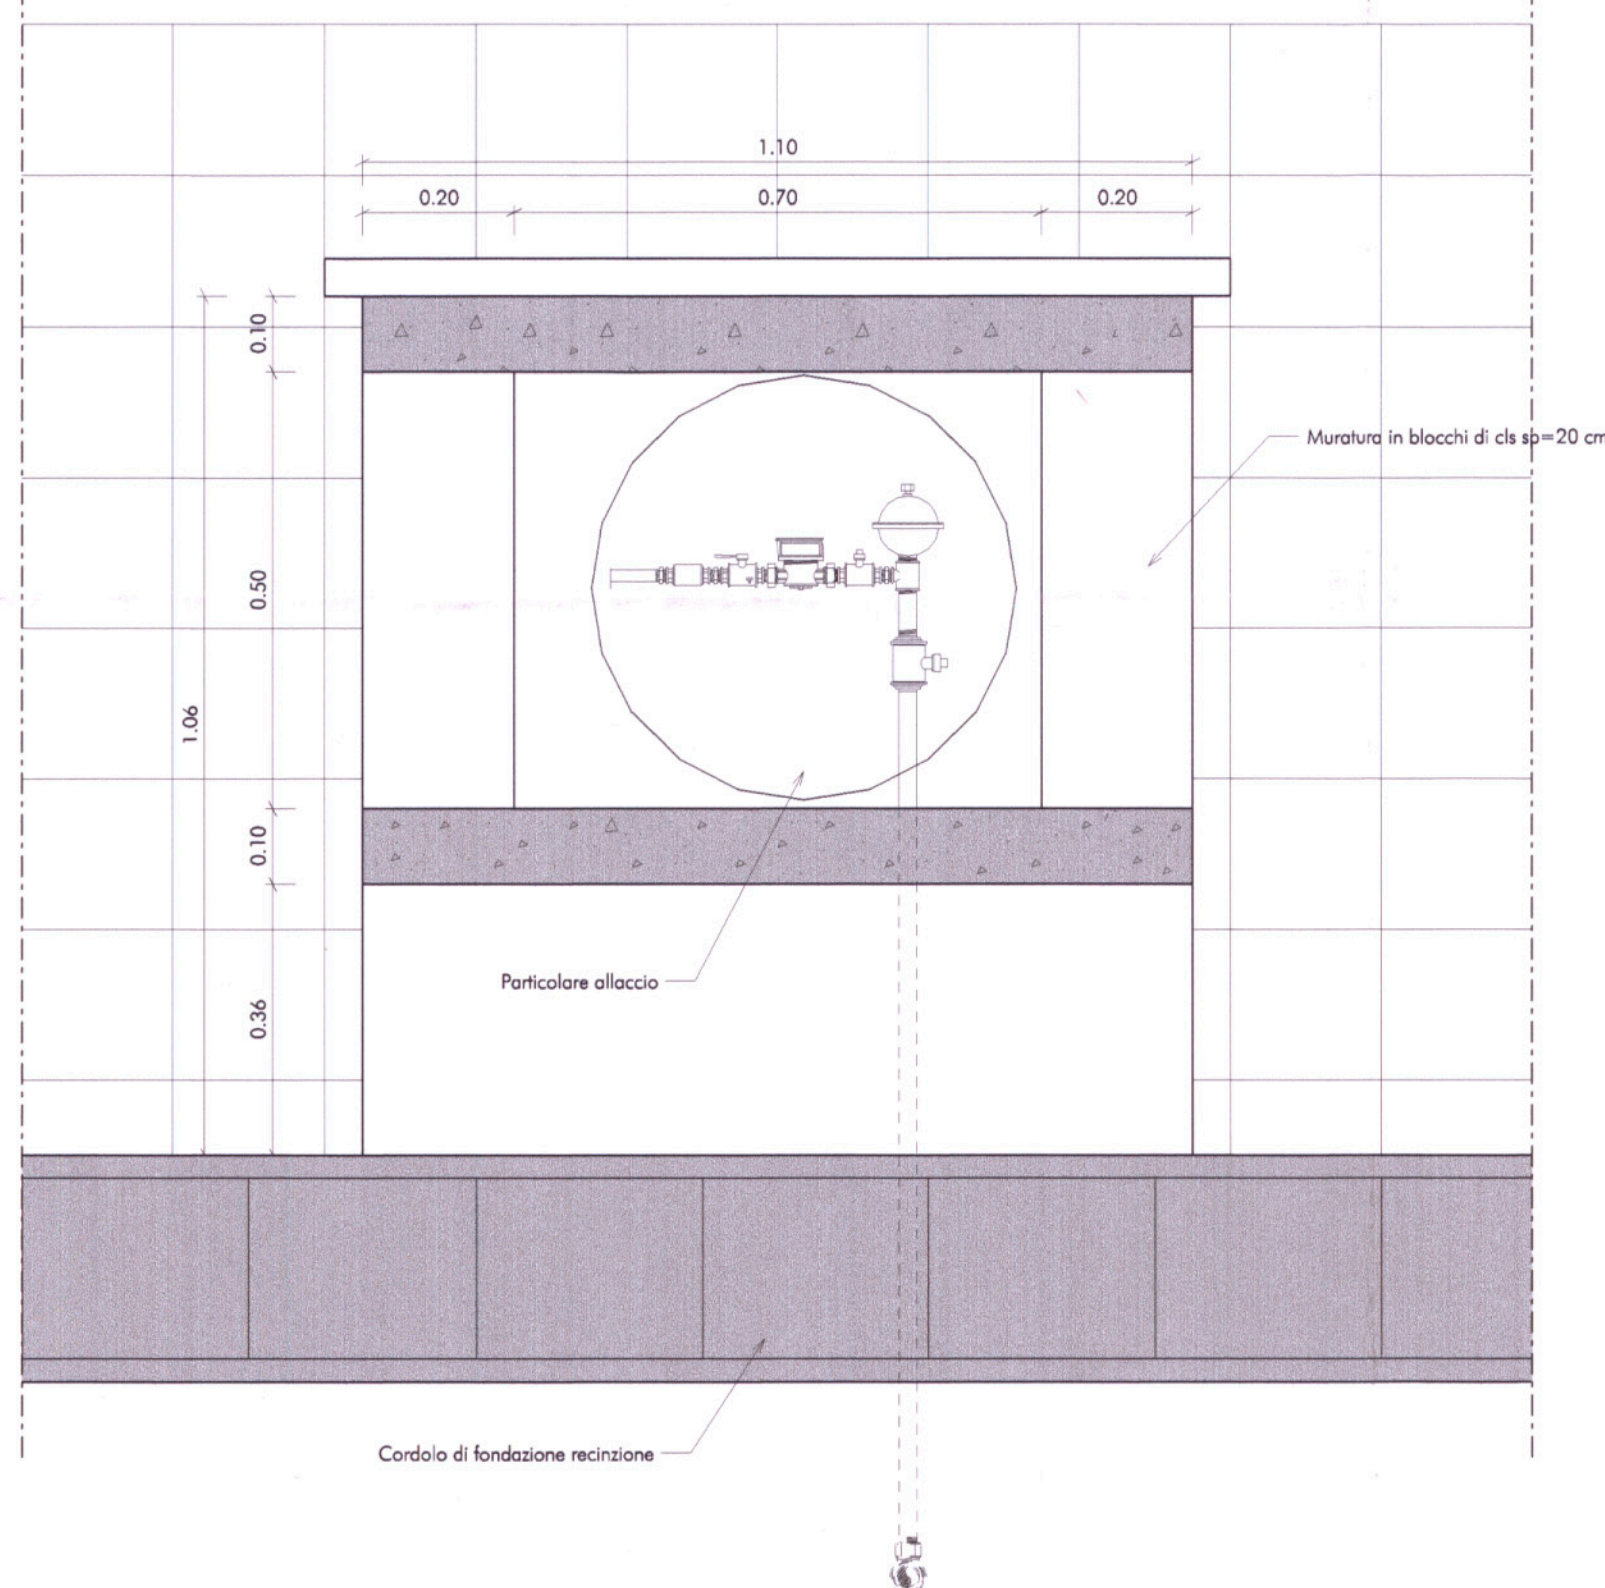


PARTICOLARE COSTRUTTIVO :
PREDISPOSIZIONE ALLACCIO IDRICO


SEZIONE A-A

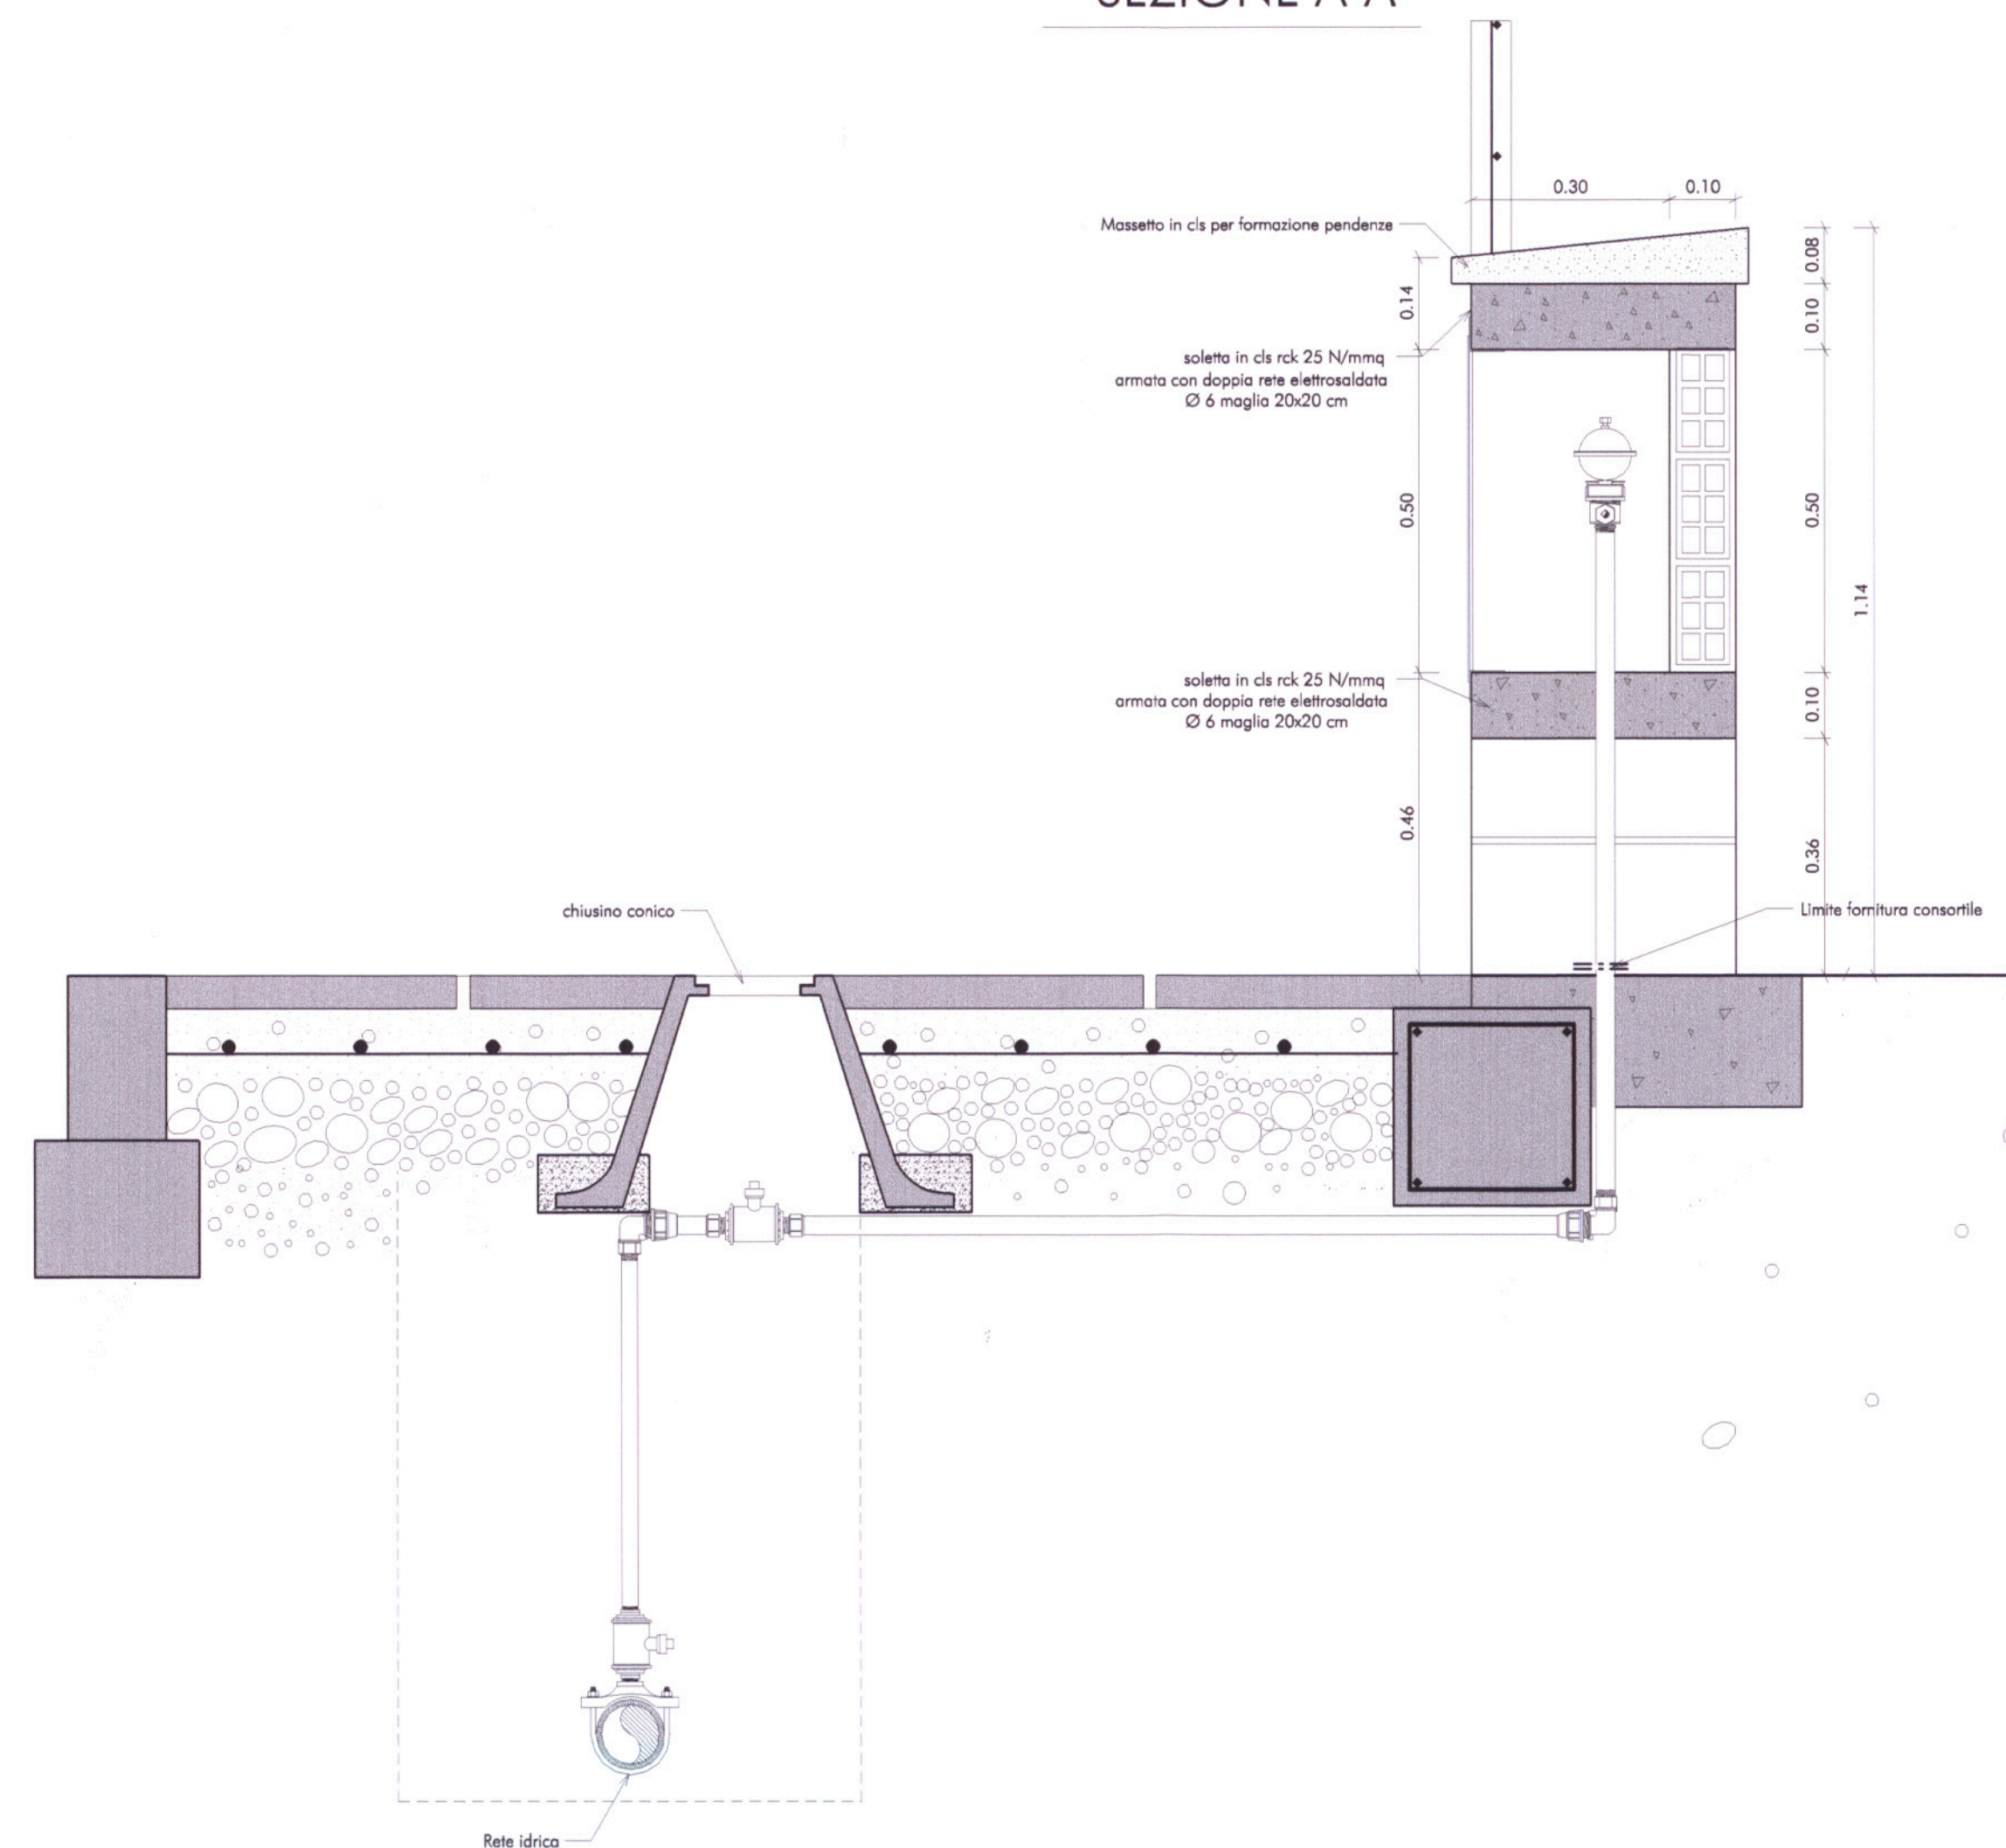


PIANTA

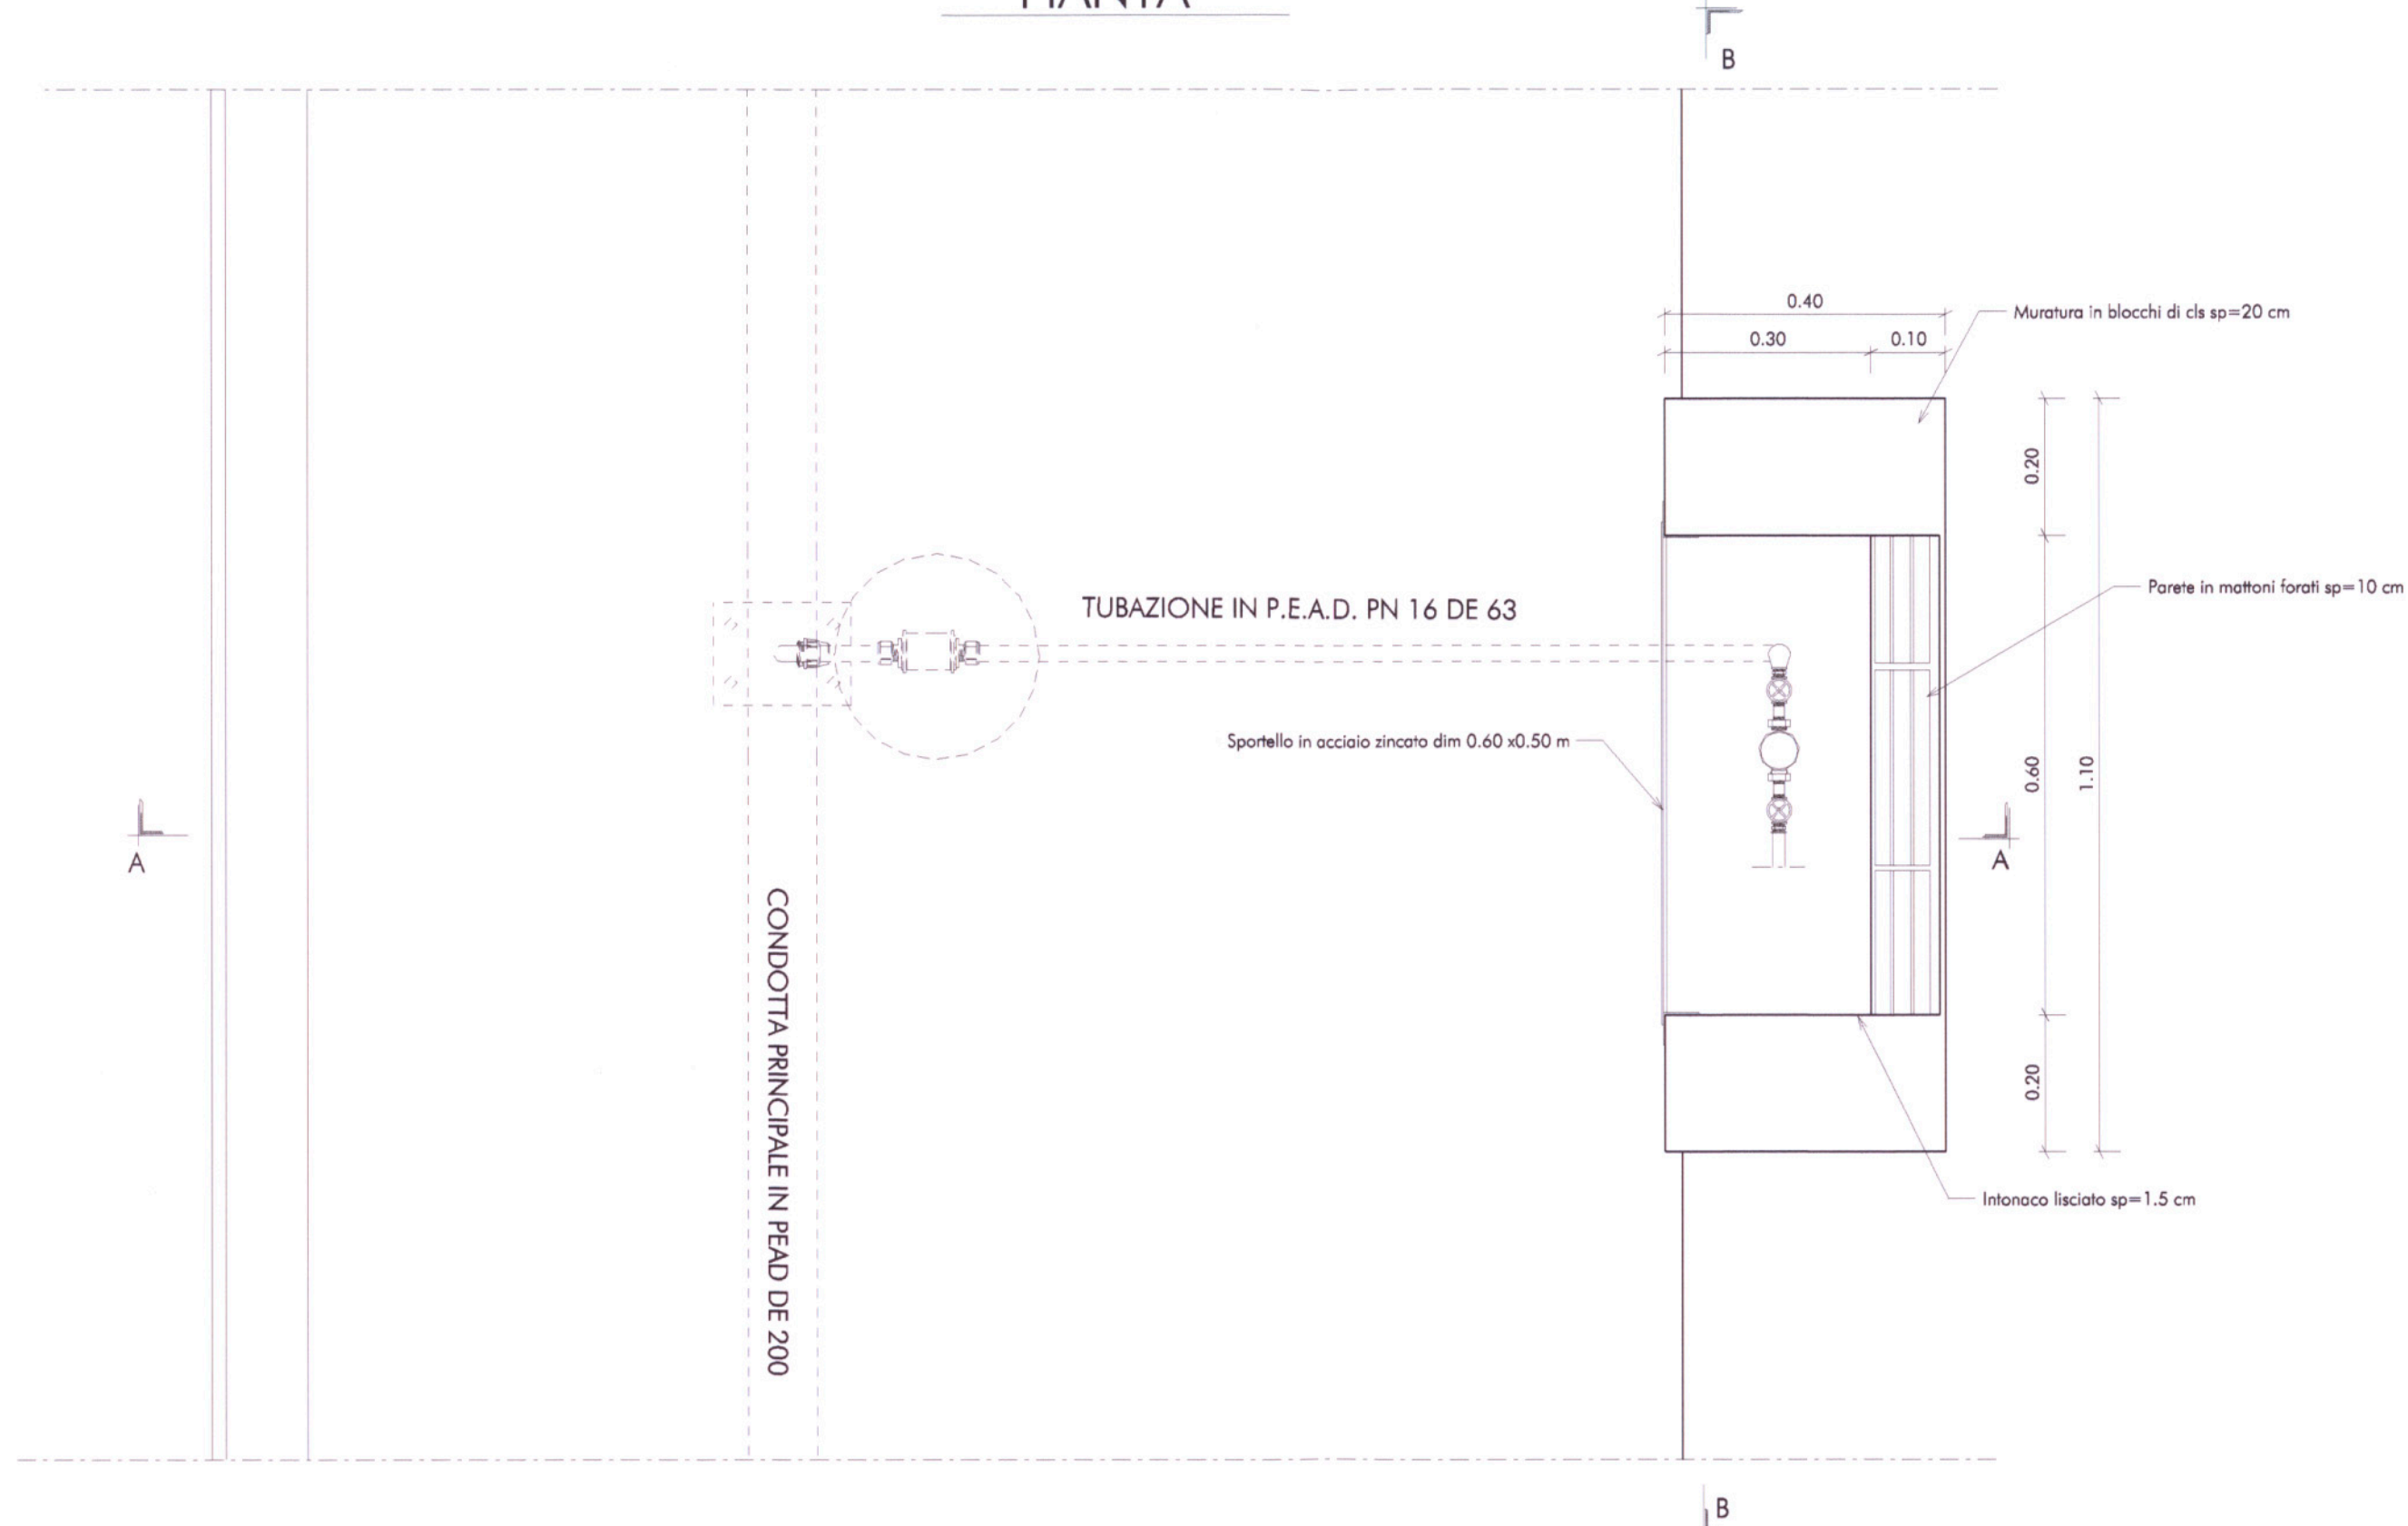

PARTICOLARE ALLACCIO
- opere in sede muraria -

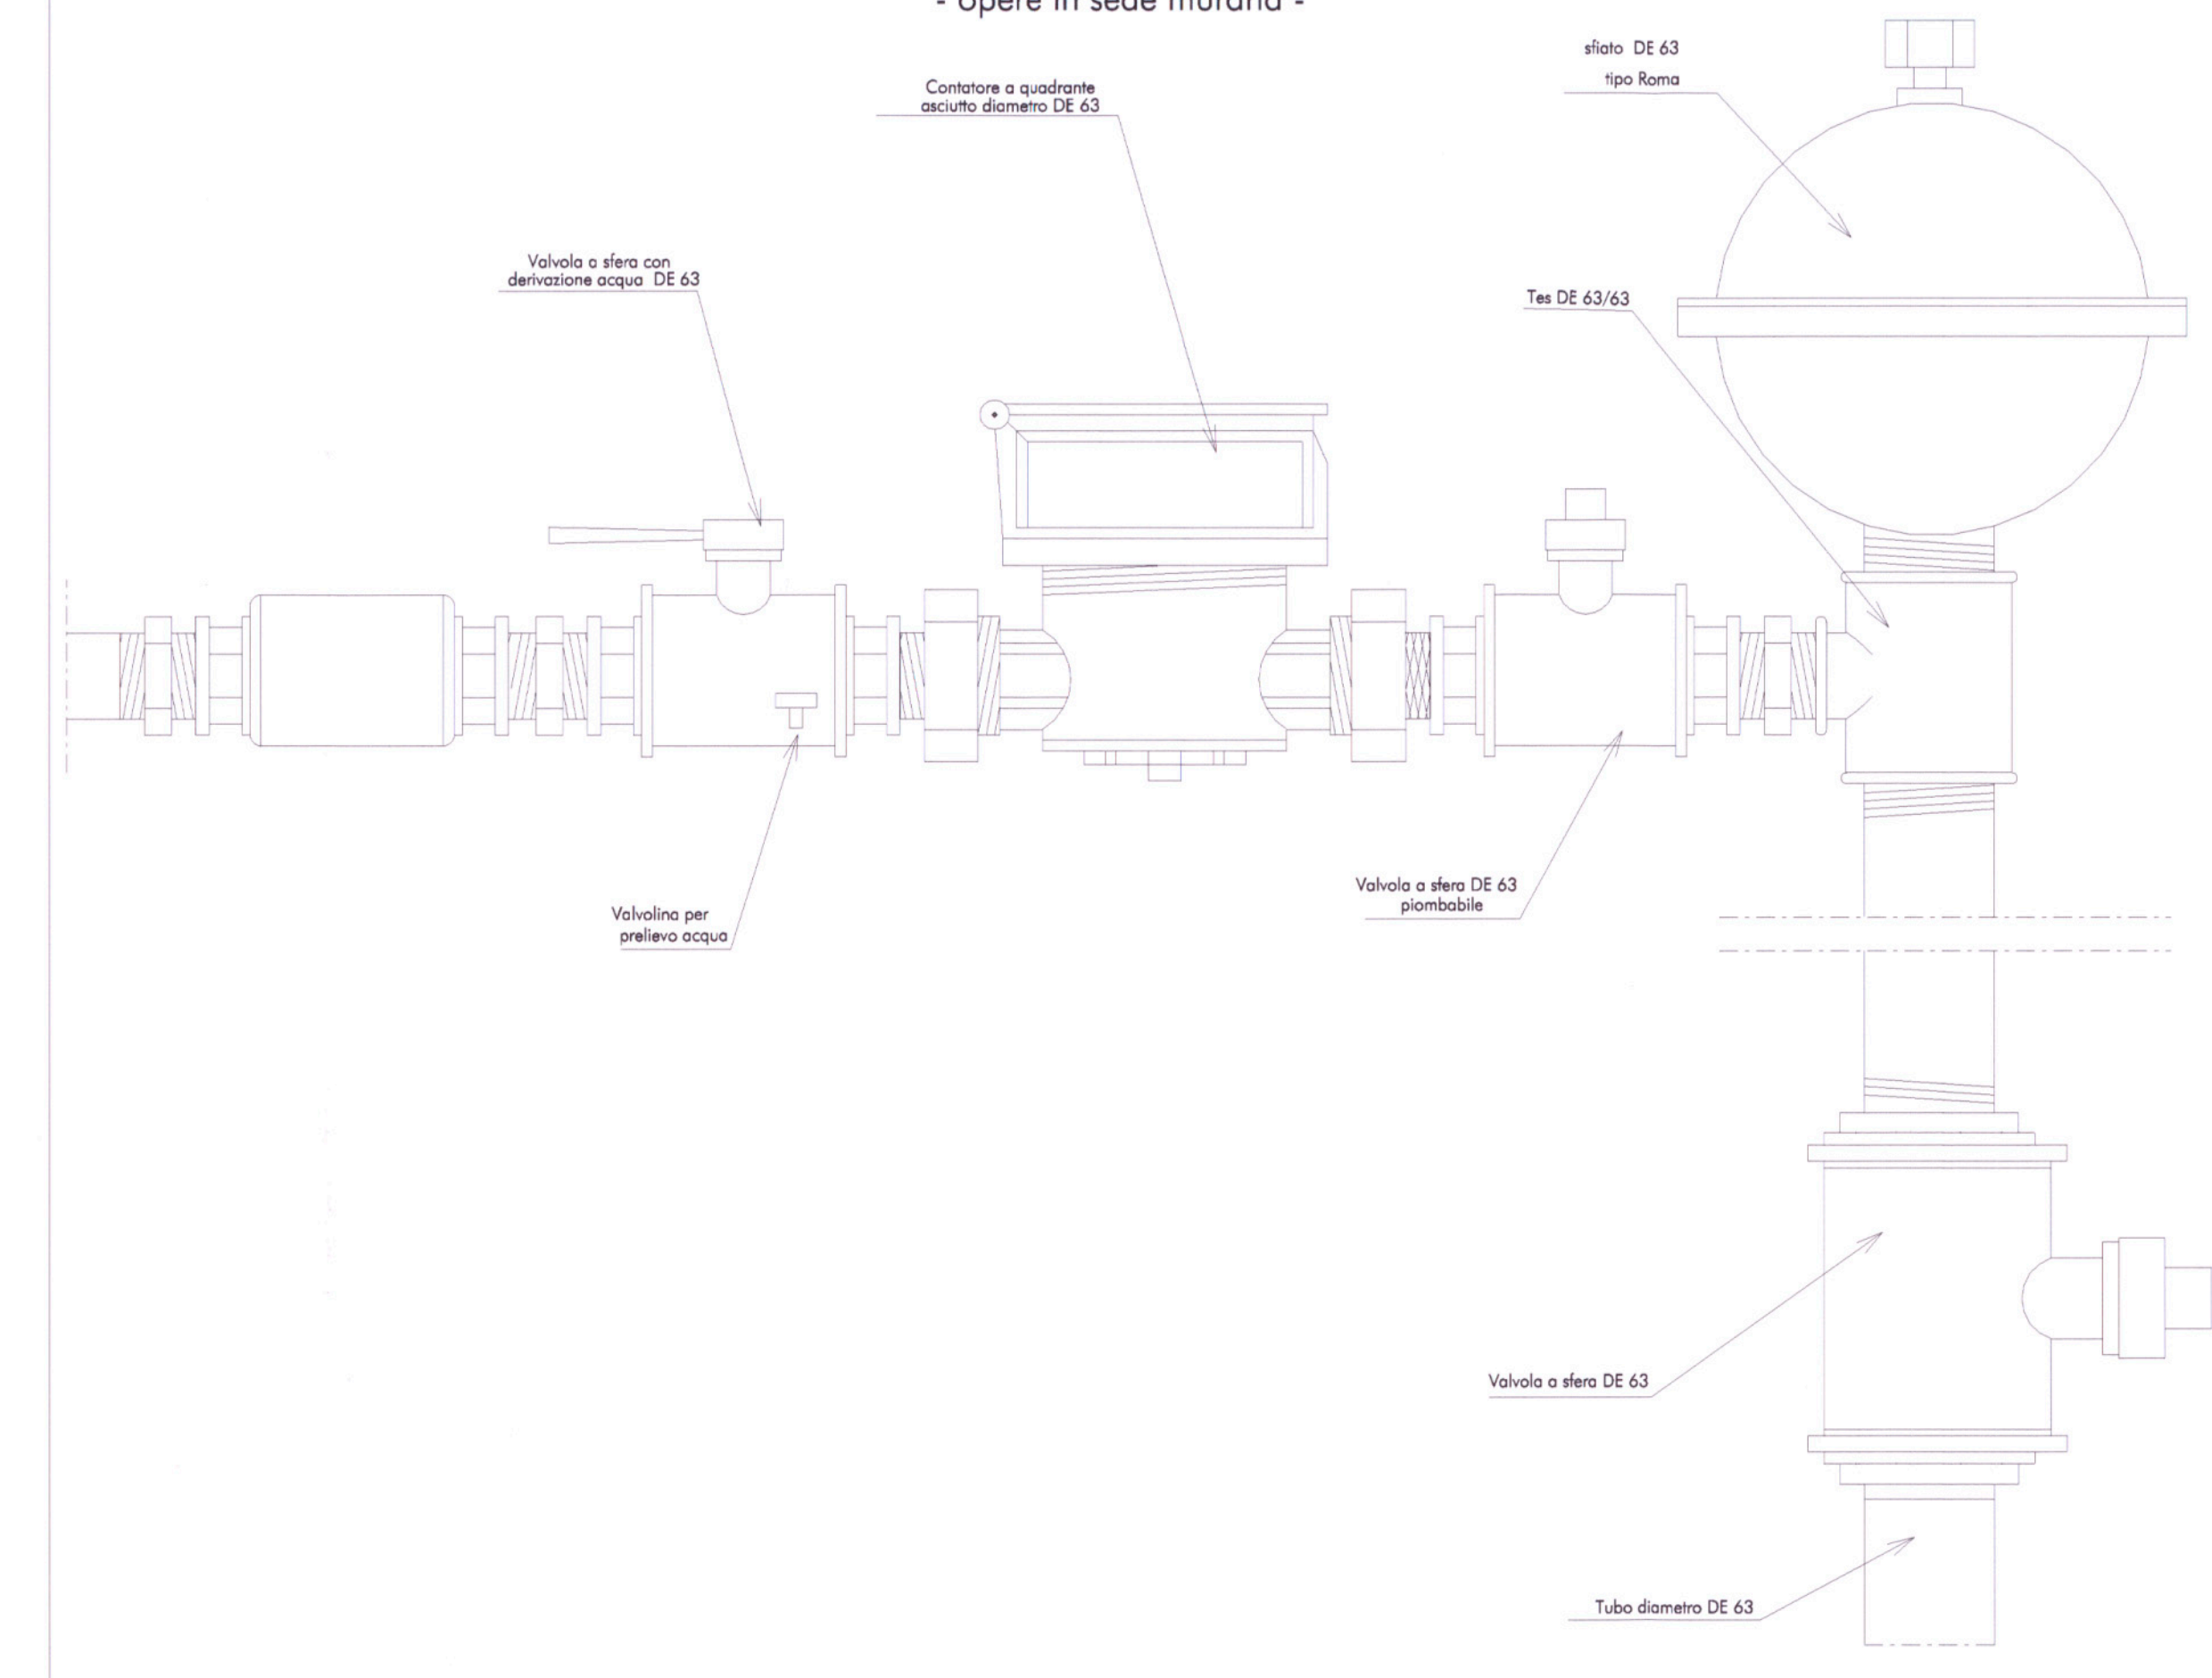

PARTICOLARE ALLACCIO
- opere in sede stradale -

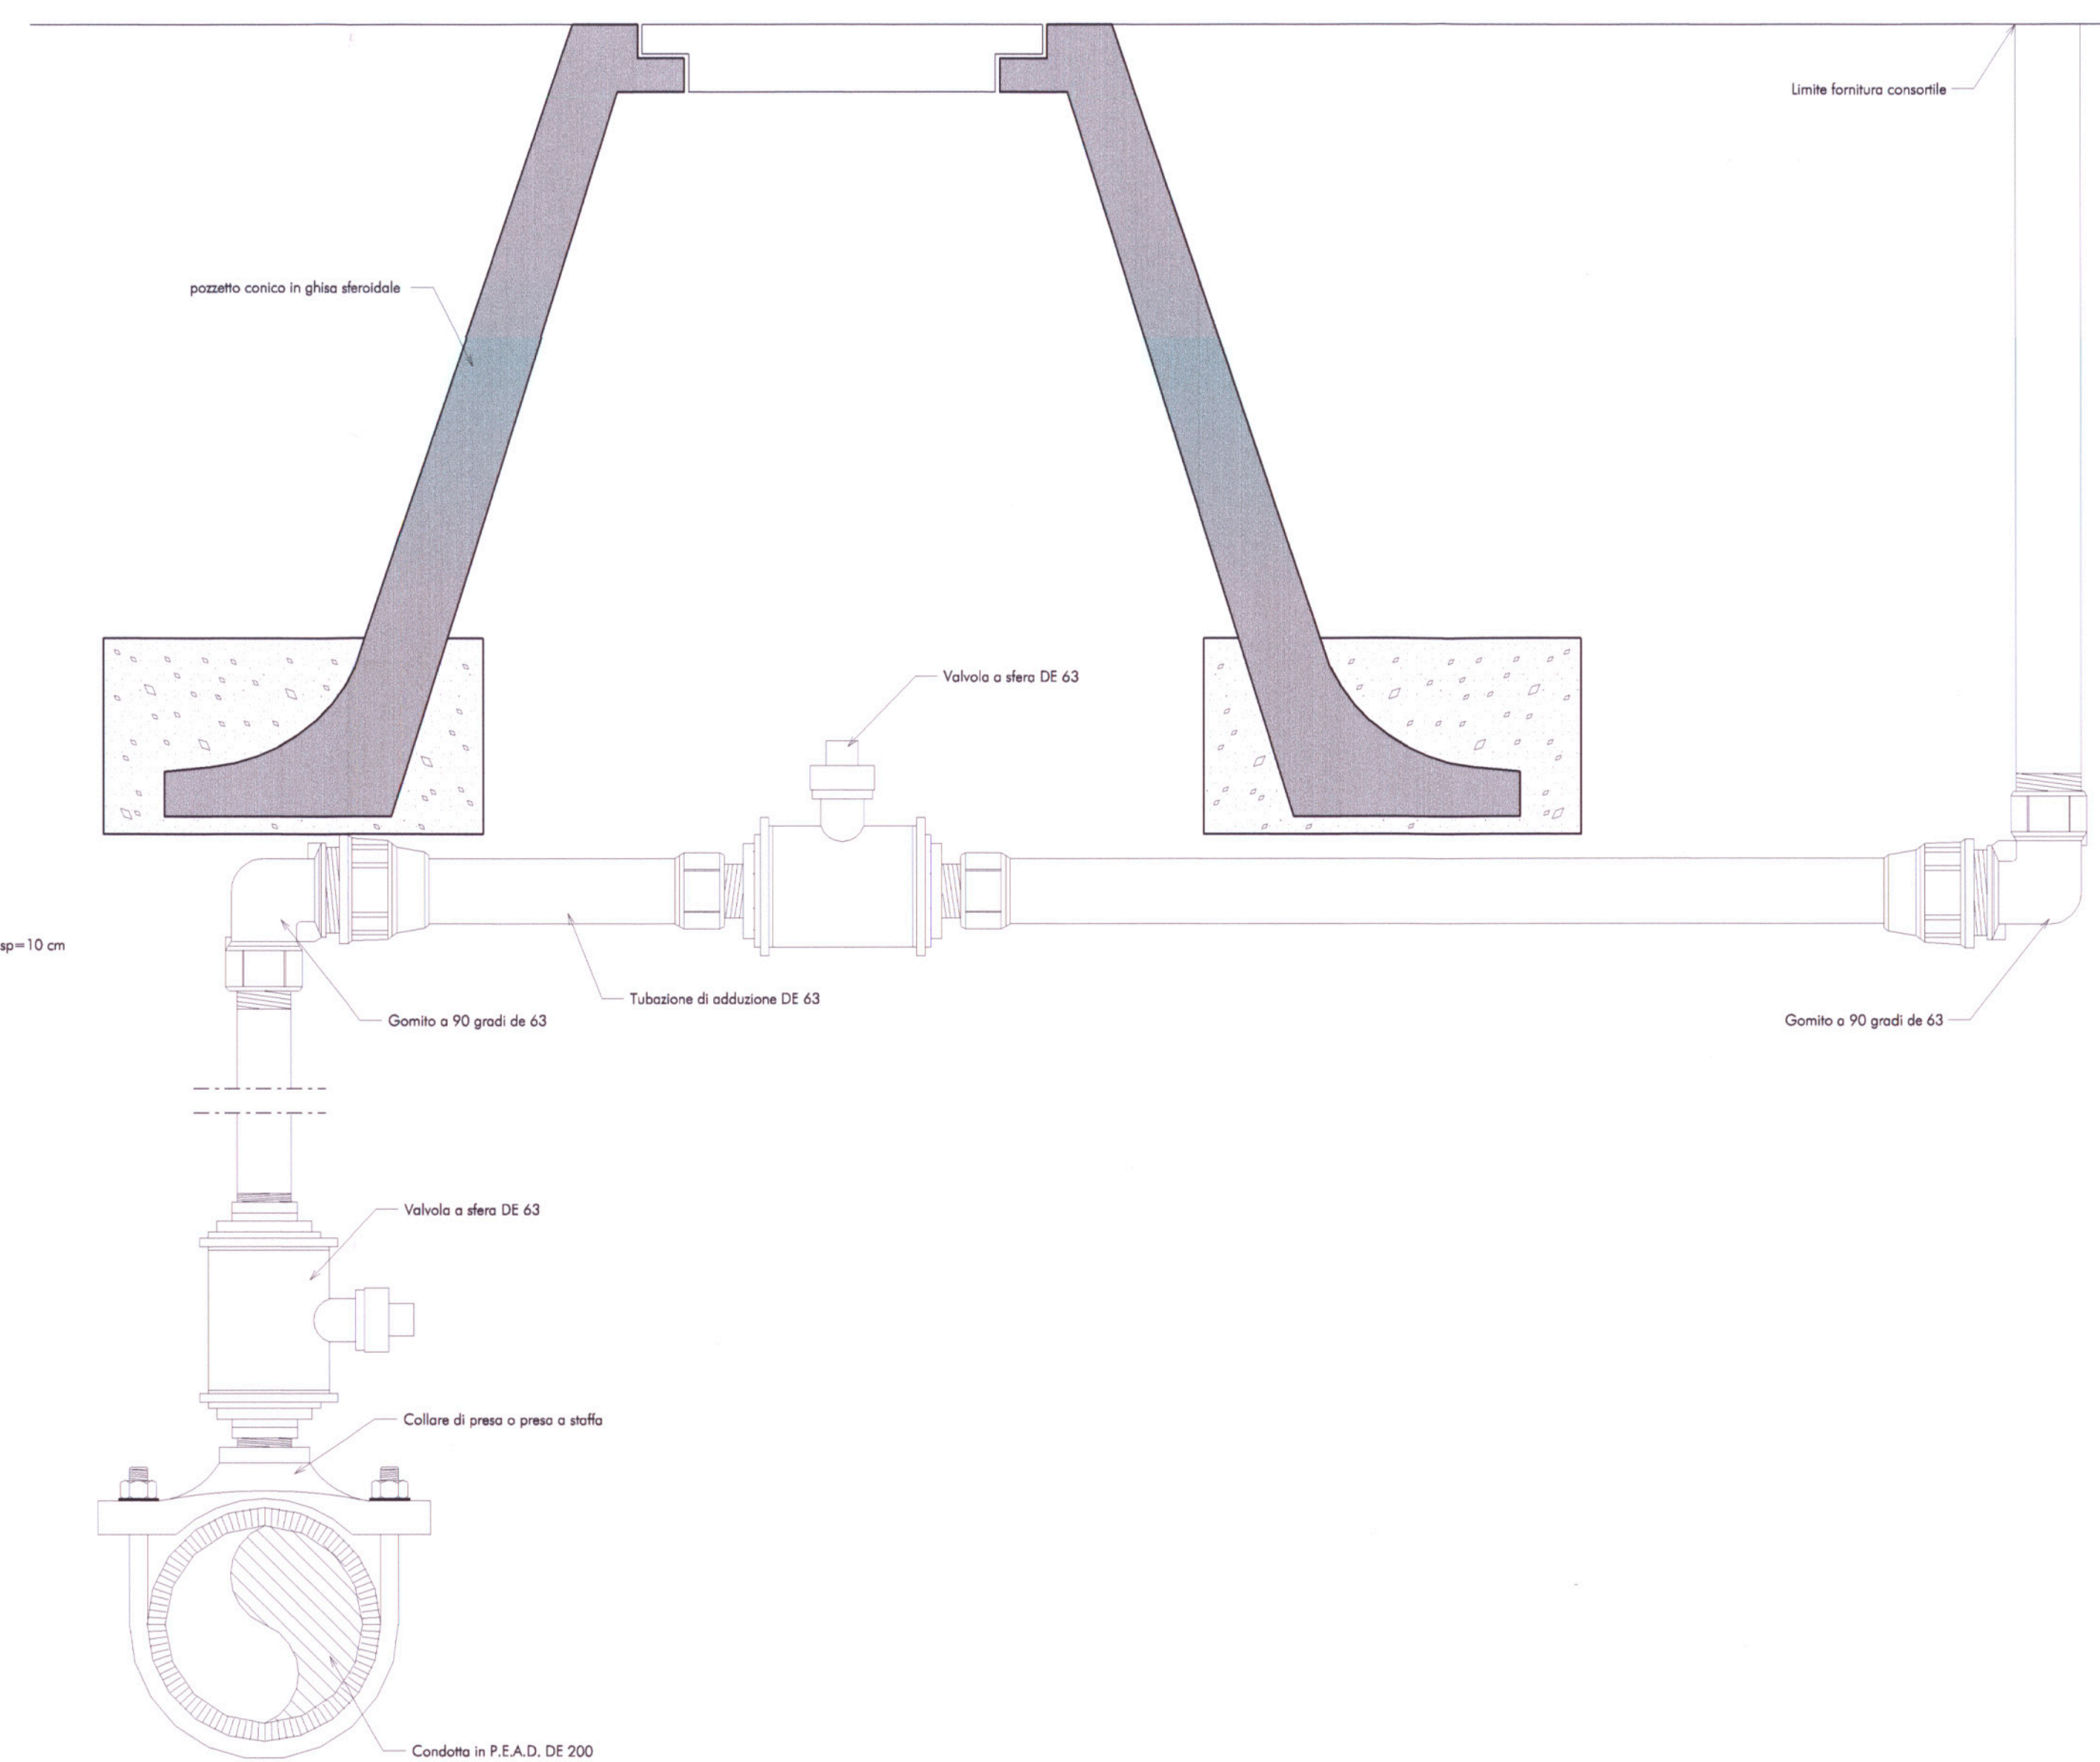

CONSORZIO PUBBLICO PER LO SVILUPPO INDUSTRIALE DI OLBIA

SETTORE PROGETTAZIONE E DIREZIONE DEI LAVORI

REGIONE AUTONOMA DELLA SARDEGNA

ASSESSORATO EE. LL. FINANZE ED URBANISTICA

ALLEGATO ALLA DETERMINAZIONE

DEL DIRETTORE GENERALE

N. 8/2002 DEL 10/07/2002

Cagliari, li 10/07/2002

PIANO REGOLATORE INDUSTRIALE DI COORDINAMENTO TERRITORIALE

PIANO PARTICOLAREGGIATO
AGGLOMERATO INDUSTRIALE DI
BUDDUSO' - ALA' DEI SARDI

DELIBERA DI ADOZIONE DELL' ASSEMBLEA GENERALE n. 5 del 31/07/2002

ELABORATO - **6.5** PARTICOLARI COSTRUTTIVI RETE IDRICA:
PREDISPOSIZIONE ALLACCIO IDRICO

SCALA 1:10

GRUPPO DI LAVORO:

Ing. Antonio F. Calgiu

Ing. Giovanni Maurelli

Ing. Marcello Sacchi

Geom. Bastianino Mariano

Geom. Oscar Cannas

Geom. Fabrizio Palitta

Geom. Marco Sanna

Ing. Giovanni Mura

Geol. Maurizio Calderaro

Luglio 2002

Progettista incaricato

Collaboratore

Collaboratore

Collaboratore

Collaboratore

Collaboratore

Collaboratore

Consulenza generale

Consulenza geologica

IL PRESIDENTE

Francesco Sarcu

IL DIRETTORE GENERALE

Dott. Aldo Barta

IL RESPONSABILE DEL PROCEDIMENTO

Ing. Antonio F. Calgiu