



### CONSORZIO PUBBLICO PER LO SVILUPPO INDUSTRIALE DI OLBIA

REGIONE AUTONOMA DELLA SARDEGNA

ASSESSORATO EE. LL. FINANZE ED URBANISTICA

ALLEGATO ALLA DETERMINAZIONE

DEL DIRETTORE GENERALE

N. 18 DEL 18 MAR. 2004

Cagliari, 18



# PIANO REGOLATORE INDUSTRIALE DI COORDINAMENTO TERRITORIALE

## PIANO PARTICOLAREGGIATO AGGLOMERATO INDUSTRIALE DI BUDDUSO' - ALA' DEI SARDI

DELIBERA DI ADOZIONE DELL' ASSEMBLEA GENERALE n. 5 del 31/07/2002

ELABORATO - **6.6** PARTICOLARI COSTRUTTIVI RETE ELETTRICA: POZZETTI DI ISPEZIONE RETE ELETTRICA SCALA 1:25

GRUPPO DI LAVORO:

- Ing. Antonio F. Catgiu
- Ing. Giovanni Maurelli
- Ing. Marcello Sechi
- Geom. Bastianino Mariano
- Geom. Oscar Cannas
- Geom. Fabrizio Palitta
- Geom. Marco Sanna
- Ing. Giovanni Mura
- Geol. Maurizio Calderaro

- Progettista incaricato
- Collaboratore
- Collaboratore
- Collaboratore
- Collaboratore
- Collaboratore
- Collaboratore
- Consulenza generale
- Consulenza geologica






IL PRESIDENTE  
Francesco Sanciu

IL DIRETTORE GENERALE  
Dott. Aldo Carta




IL RESPONSABILE DEL PROCEDIMENTO  
Ing. Antonio F. Catgiu



### PARTICOLARE POZZETTO RETE ELETTRICA B.T. DIM. 60X60X80 CM

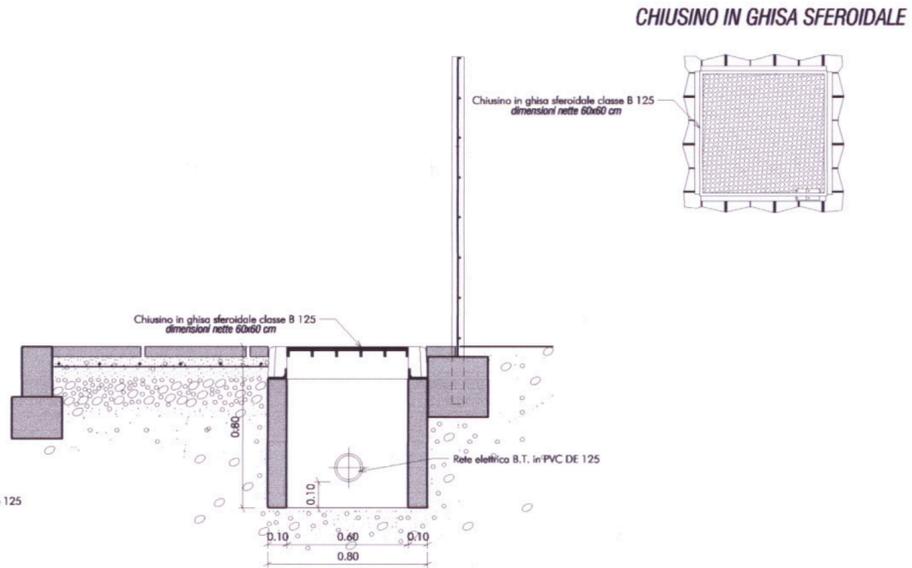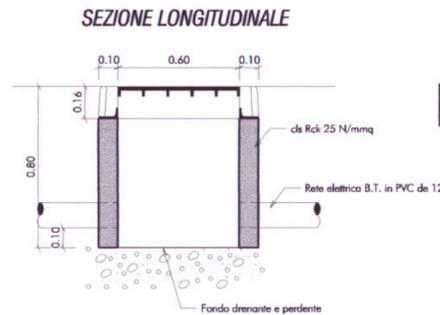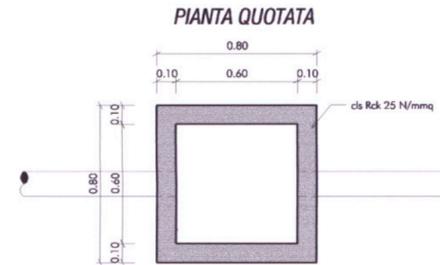

### PARTICOLARE POZZETTO RETE ELETTRICA M.T. DIM. 100X100X120 CM

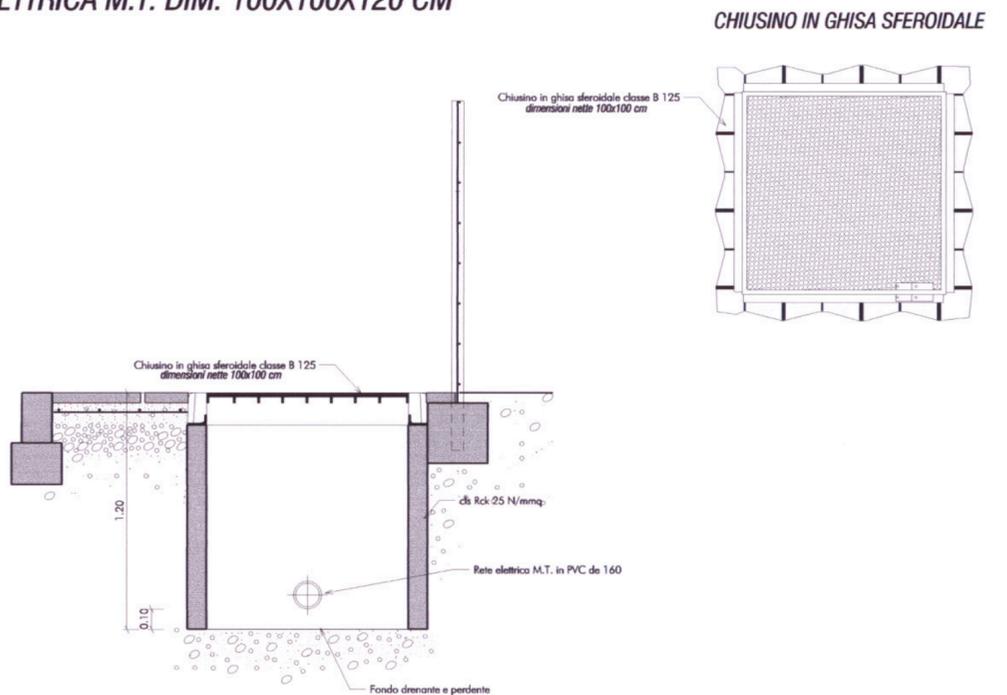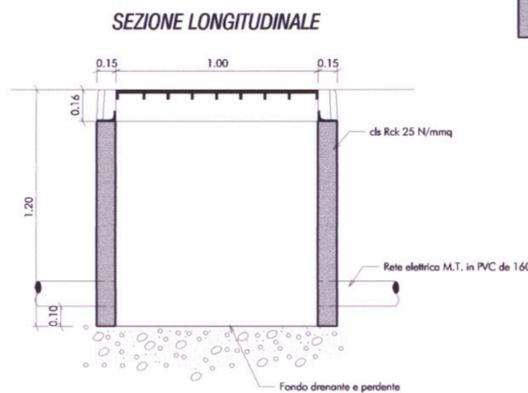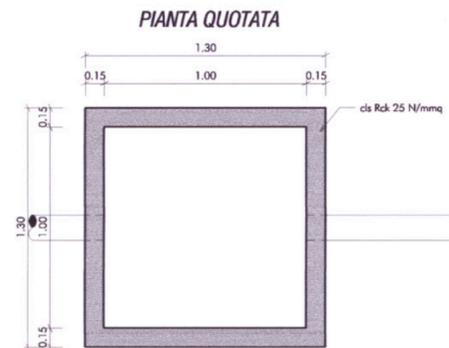

Luglio 2002