



CONSORZIO PUBBLICO PER LO SVILUPPO INDUSTRIALE DI OLBIA

REGIONE AUTONOMA DELLA SARDEGNA
ASSESSORATO REGIONALE
ALLEGATO ALLA DETERMINAZIONE

SETTORE PROGETTAZIONE E DIREZIONE DEI LAVORI
Zona Industriale Loc. Cala Soccia - 07026 OLBIA (tel. 0789/597125 - fax 0789/597126 - E-Mail ditorvori@scacinet.it)

N. *SP/PI* DEL 18 MAR. 2004

Cagliari, li



[Signature]

PIANO REGOLATORE INDUSTRIALE DI COORDINAMENTO TERRITORIALE

PIANO PARTICOLAREGGIATO AGGLOMERATO INDUSTRIALE DI BUDDUSO' - ALA' DEI SARDI



DELIBERA DI ADOZIONE DELL'ASSEMBLEA GENERALE n. 5 del 31/07/2002

ELABORATO - **6.7** PARTICOLARI COSTRUTTIVI RETE TELEFONICA: POZZETTI DI ISPEZIONE RETE TELEFONICA SCALA 1:25

GRUPPO DI LAVORO:

- Ing. Antonio F. Calgiu
- Ing. Giovanni Maurelli
- Ing. Marcello Sechi
- Geom. Bastianino Mariano
- Geom. Oscar Cannas
- Geom. Fabrizio Palitta
- Geom. Marco Sanna
- Ing. Giovanni Mura
- Geol. Maurizio Calderaro

- Progettista incaricato
- Collaboratore
- Collaboratore
- Collaboratore
- Collaboratore
- Collaboratore
- Collaboratore
- Consulenza generale
- Consulenza geologica




IL PRESIDENTE
Francesco Sanciu



IL DIRETTORE GENERALE
Dot. Aldo Carta

IL RESPONSABILE DEL PROCEDIMENTO
Ing. Antonio F. Calgiu

PARTICOLARE POZZETTO RETE TELEFONICA DIM. 60X60X80 CM

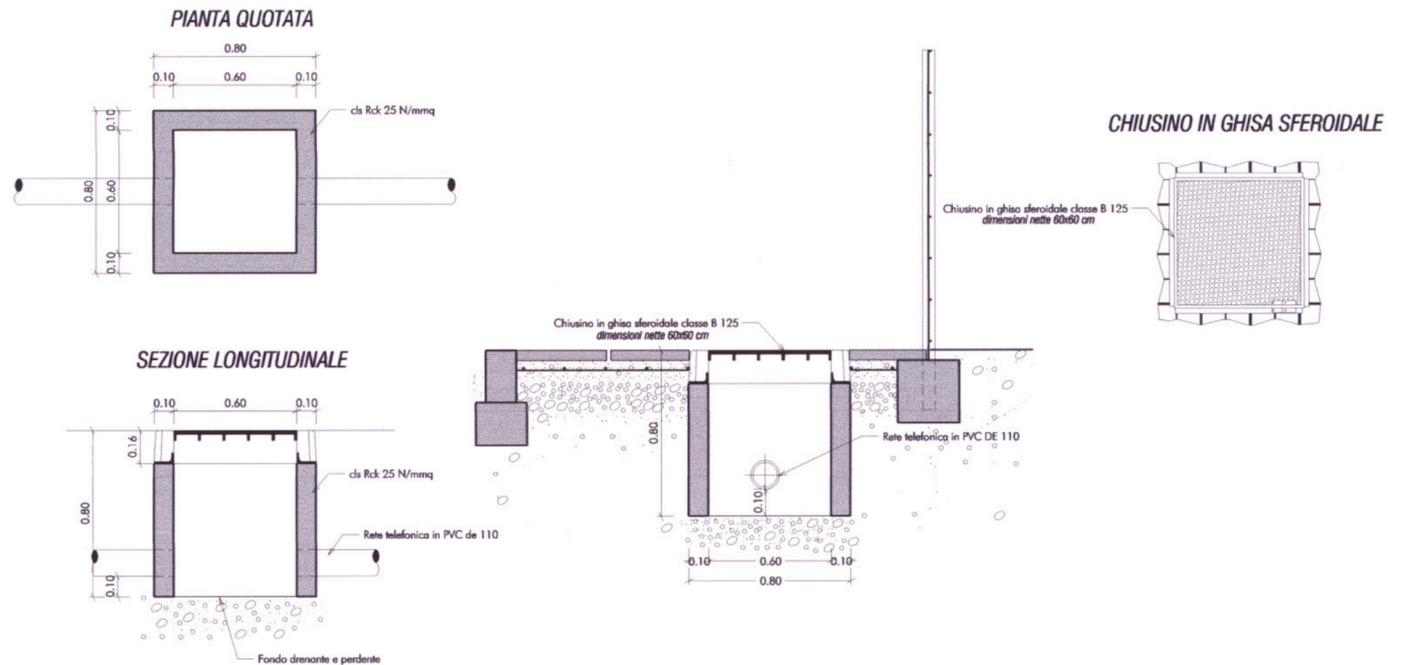

PARTICOLARE POZZETTO RETE TELEFONICA DIM. 120X60X80 CM

