



# CONSORZIO PUBBLICO PER LO SVILUPPO INDUSTRIALE DI OLBIA

SETTORE PROGETTAZIONE E DIREZIONE DEI LAVORI

Zona Industriale Loc. Cala Saccala - 07026 OLBIA (tel. 0789/597125 - fax 0789/597126 - E-Mail dir lavori@iscasnet.it)

REGIONE AUTONOMA DELLA SARDEGNA

ASSESSORATO EE. LL. FINANZE ED URBANISTICA

ALLEGATO ALLA DETERMINAZIONE

DEL DIRETTORE GENERALE

N. 28/P1 DEL 18 MAR. 2004

Cagliari, li

IL FUNZIONARIO

## PIANO REGOLATORE INDUSTRIALE DI COORDINAMENTO TERRITORIALE

### PIANO PARTICOLAREGGIATO AGGLOMERATO INDUSTRIALE DI BUDDUSO' - ALA' DEI SARDI

DELIBERA DI ADOZIONE DELL'ASSEMBLEA GENERALE n. 5 del 31/07/2002

ELABORATO - **6.8** PARTICOLARI COSTRUTTIVI PUBBLICA ILLUMINAZIONE: POZZETTO DI DERIVAZIONE PUBBLICA ILLUMINAZIONE SCALA 1:20

GRUPPO DI LAVORO:

Ing. Antonio F. Catgiu  
Ing. Giovanni Maurelli  
Ing. Marcello Sechi  
Geom. Bastianino Mariano  
Geom. Oscar Cannas  
Geom. Fabrizio Palitta  
Geom. Marco Sanna  
Ing. Giovanni Mura  
Geol. Maurizio Calderaro  
Luglio 2002

Progettista incaricato  
Collaboratore  
Collaboratore  
Collaboratore  
Collaboratore  
Collaboratore  
Collaboratore  
Consulenza generale  
Consulenza geologica




IL PRESIDENTE  
Francesco Sanciù




IL RESPONSABILE DEL PROCEDIMENTO  
Ing. Antonio F. Catgiu

#### POZZETTO DI ISPEZIONE, ATTRAVERSAMENTO, DERIVAZIONE E INCROCIO, PREFABBRICATO IN CLS VIBRATO 1/20


Pianta

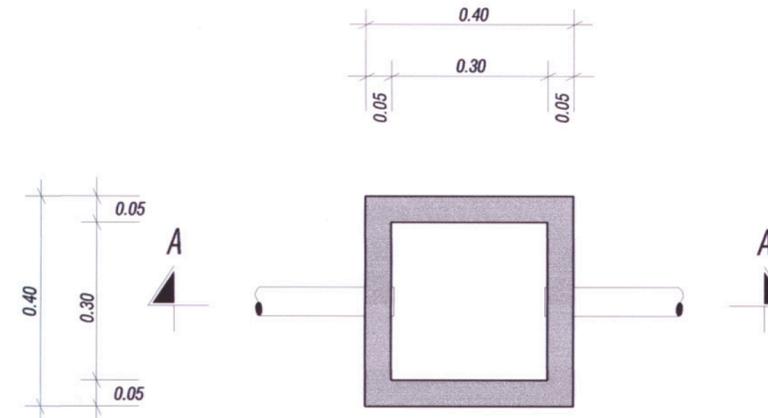

Sezione A-A

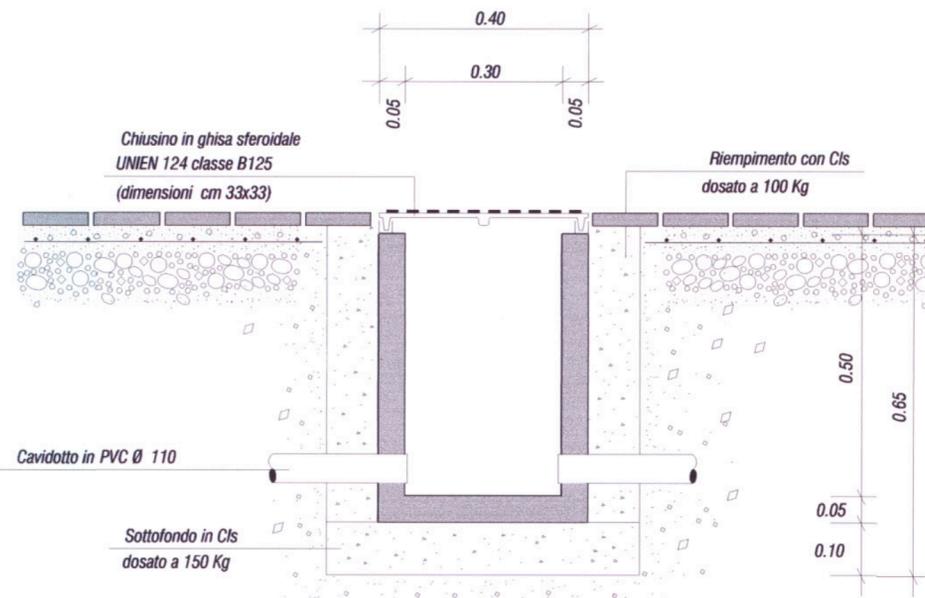

POZZETTO DI DERIVAZIONE A "T"

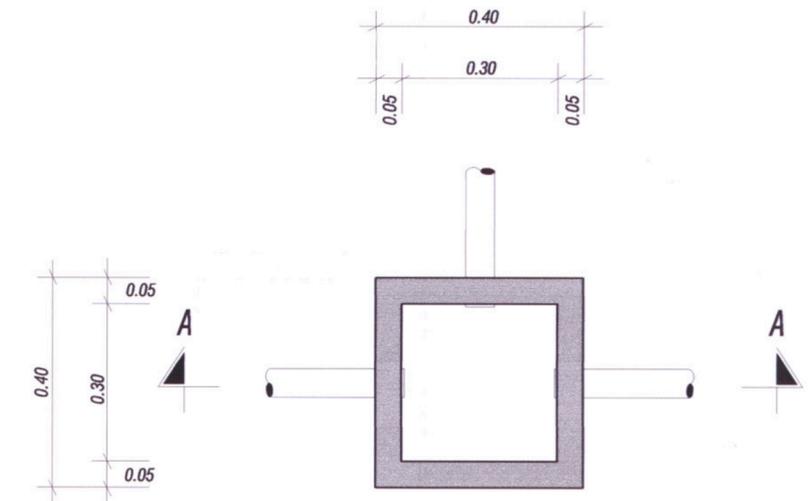

POZZETTO DI DERIVAZIONE A "CROCE"

