


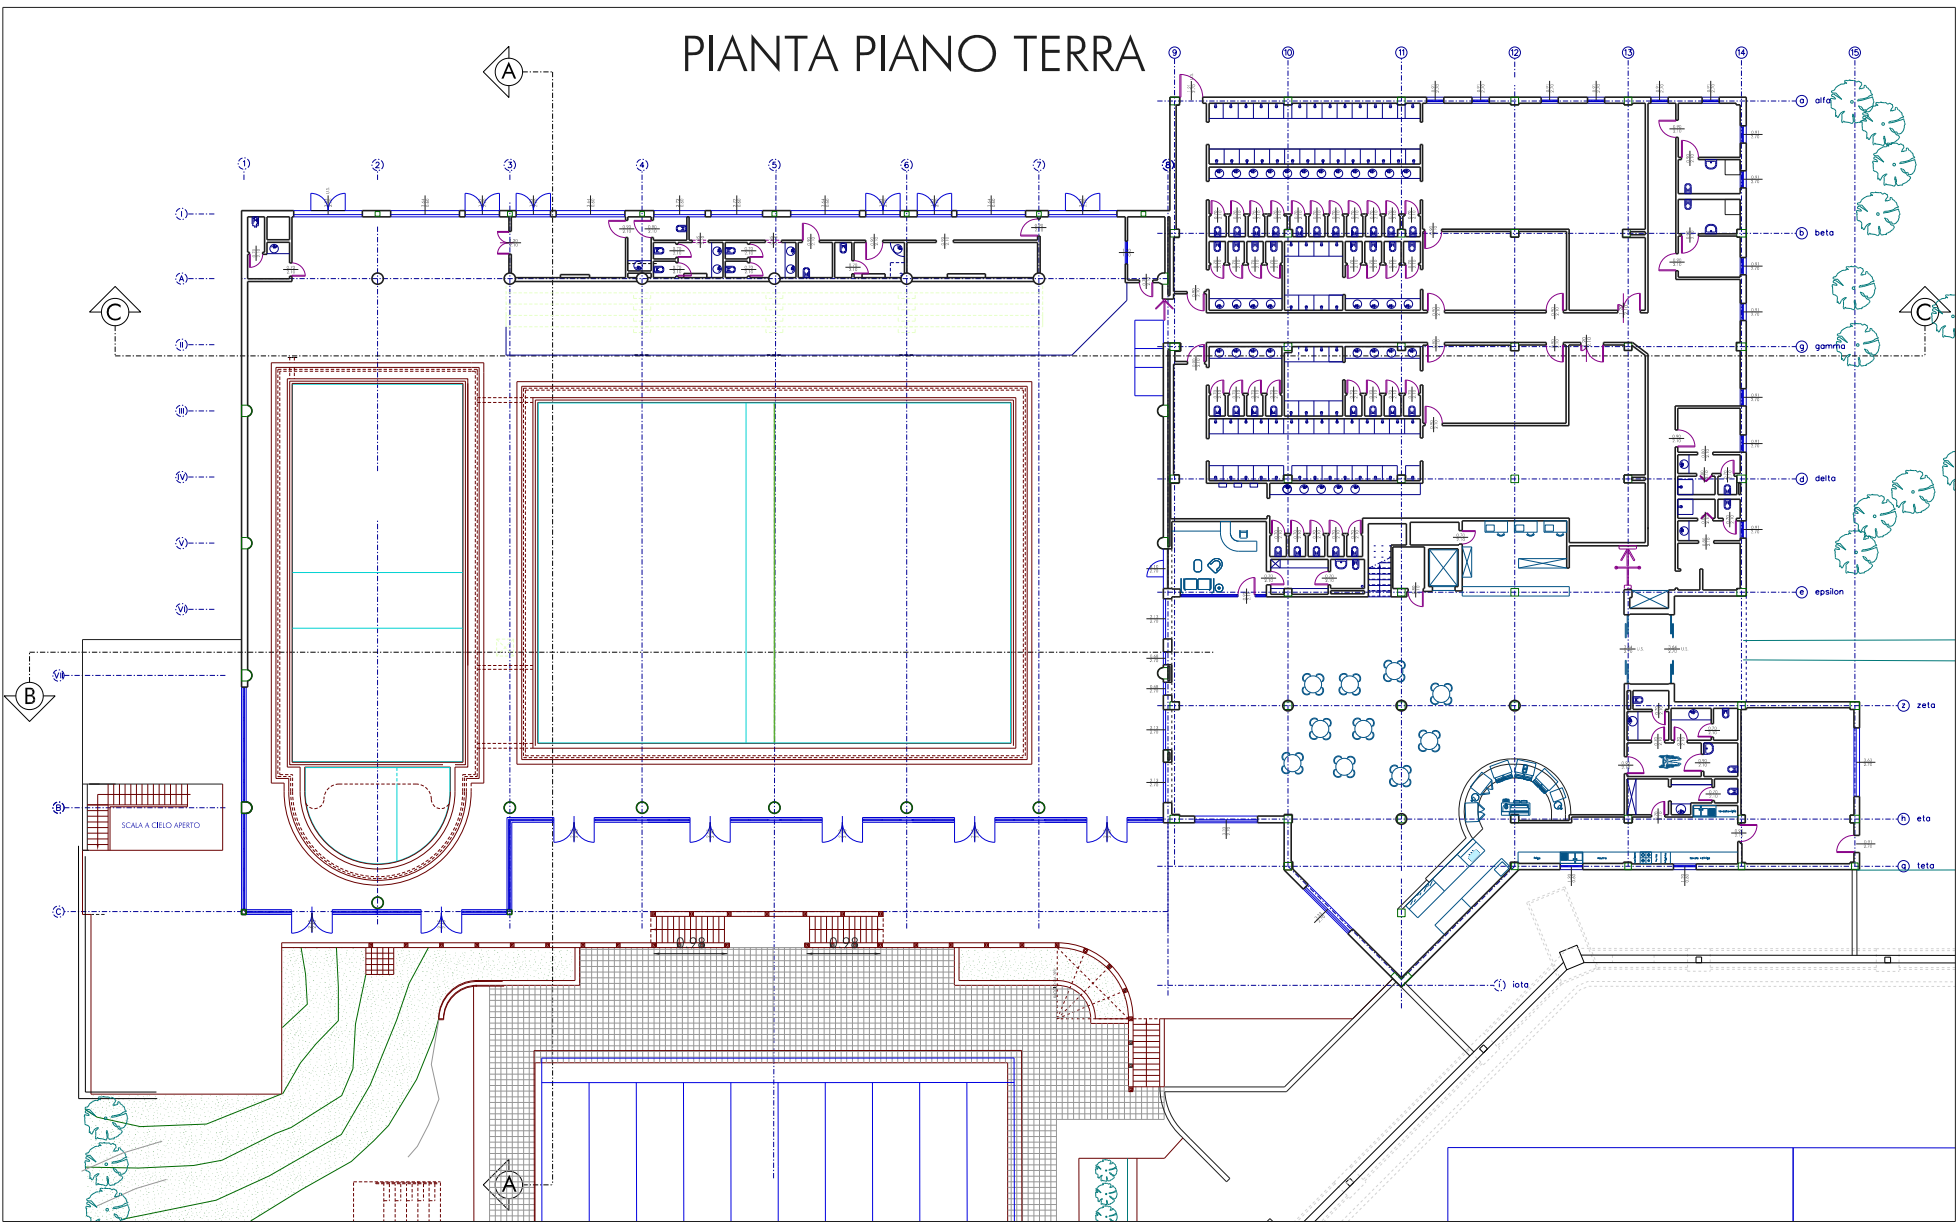

PROGETTAZIONE
DIREZIONE LAVORI
STUDI
CONSULENZE

Via Iamberti, 10 - 07026 Olbia (SS) ITALIA
Tel. (0789) 57777 - Fax (0789) 51036
e-mail: Info@geogramma.it

GEOCENTER S.p.A.
OLBIA

REALIZZAZIONE COMPLESSO RICETTIVO, CENTRO CONGRESSI,
CENTRO SPORTIVO E UFFICI
Variante in corso d'opera n.5 alla Concessione Edilizia n.1367 del 12/10/2000

CONSULENT

PROFESSIONISTI

CENTRO SPORTIVO

Centro nuoto: sezioni

4.14

NUMERO ELABORATO

SCALA 1:100

DATA Luglio 2006

4							
3							
2							
1							
0	07/2006	EMISSIONE	P.F.				
REV.	DATA	DESCRIZIONE	REDATTO	CONTROLLATO	APPROVATO		
G501699E	tav4_14.dgn	VAR 5	ARCH	00			
CODICE	COMMESSA	NOME_FILE	FASE_PROGETTUALE	CATEGORIA	REV.		