



PROSPETTO 1

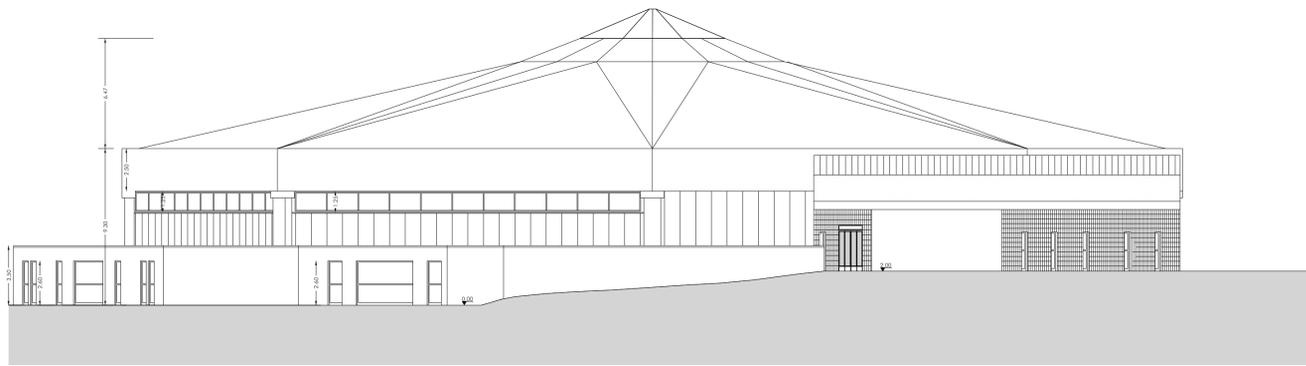


PROSPETTO 2




PROSPETTO 3

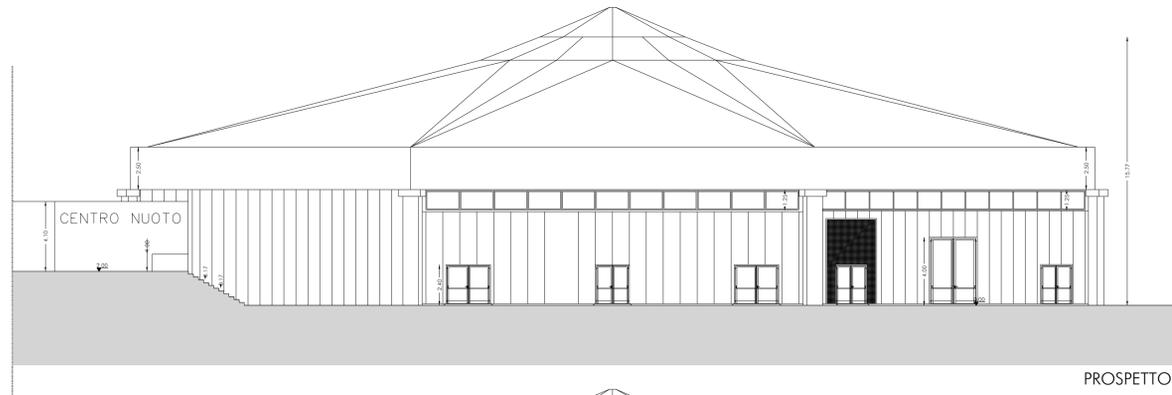

PROSPETTO 4

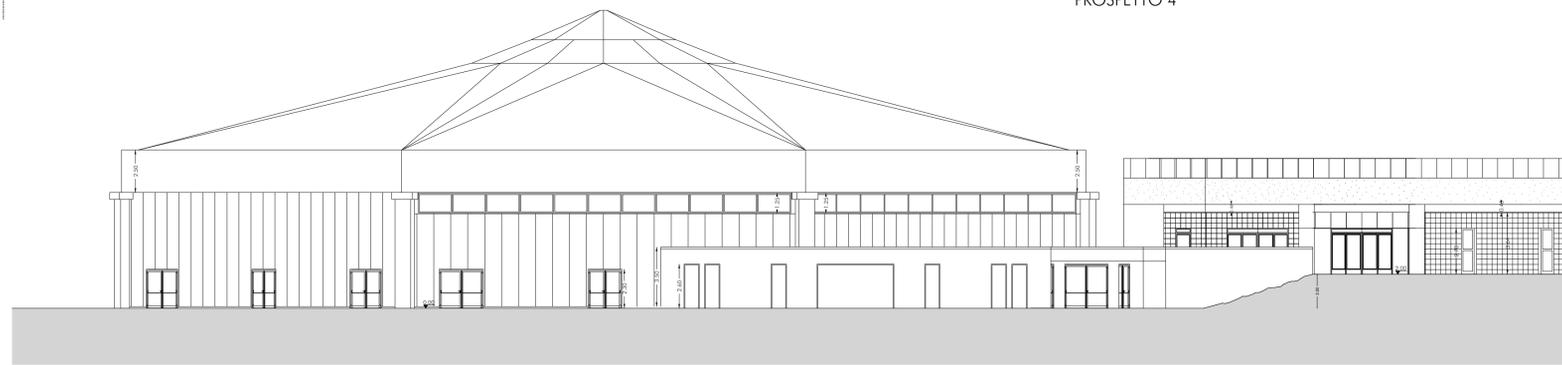

PROSPETTO 5

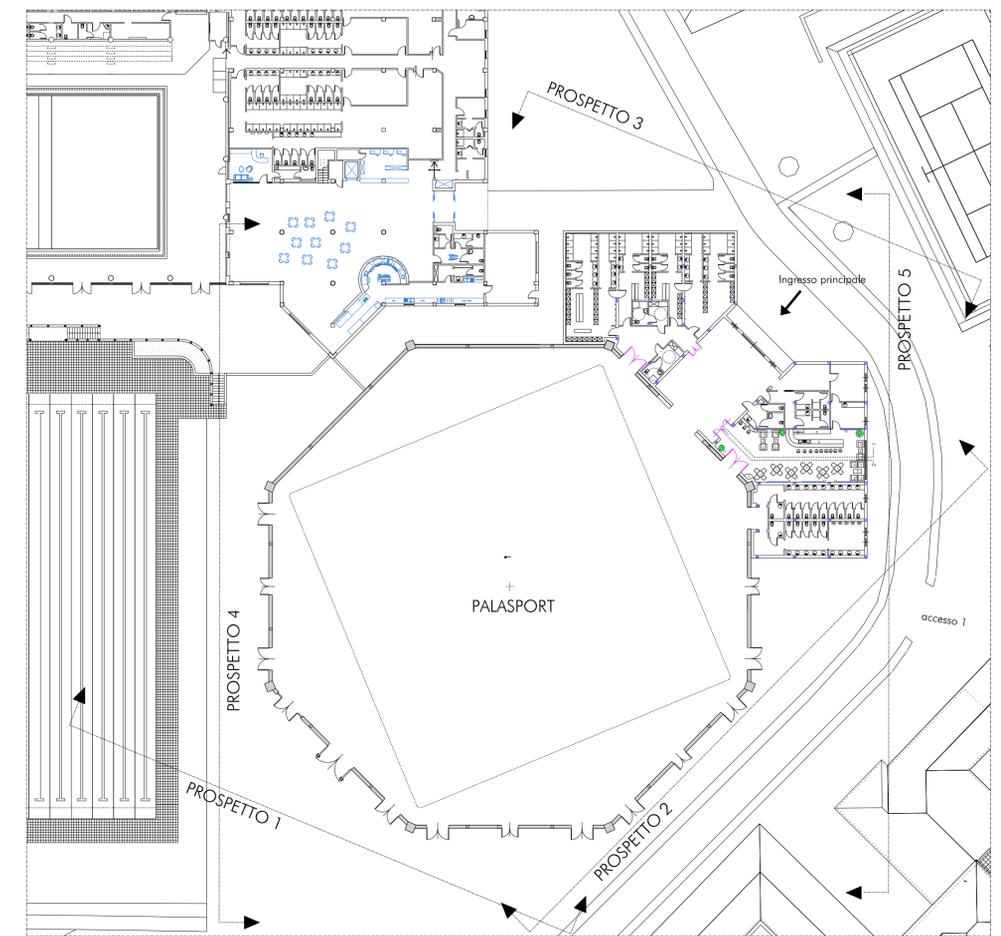

 GEOGRAMMA		GEOGRAMMA S.r.l. PROGETTAZIONE DIREZIONE LAVORI STUDI CONSULENZE Via Imberti, 10 - 07026 Olbia (SS) ITALIA Tel. (0789) 57777 - Fax (0789) 51036 e-mail: info@geogramma.it	
ENTE FINANZIATORE			
COMMITTENTE GEOCENTER S.p.A. OLBIA			
TITOLO DEL PROGETTO REALIZZAZIONE COMPLESSO RICETTIVO, CENTRO CONGRESSI, CENTRO SPORTIVO E UFFICI Variante in corso d'opera n. 5 alla Concessione Edilizia n. 1367 del 12/10/2000			
PROGETTAZIONE Ing. Mario Gavino Docche		CONSULENTE	
COMMITTENTE		PROFESSIONISTI	
ELABORATO CENTRO SPORTIVO		4.17	
Palazzetto dello Sport: prospetti.		NUMERO ELABORATO	
		SCALA 1:200	
		DATA Luglio 2006	
4			
3			
2			
1	03/2007	REVISIONE	
0	07/2006	EMISSIONE	
REV.	DATA	DESCRIZIONE	
G501699E		00_4_17_prospetti_01.dgn	VAR 5
CODICE COMMESSA	NOME FILE	FASE PROGETTUALE	CATEGORIA
		ARCH	01
			REV.