




SEZIONE A-A

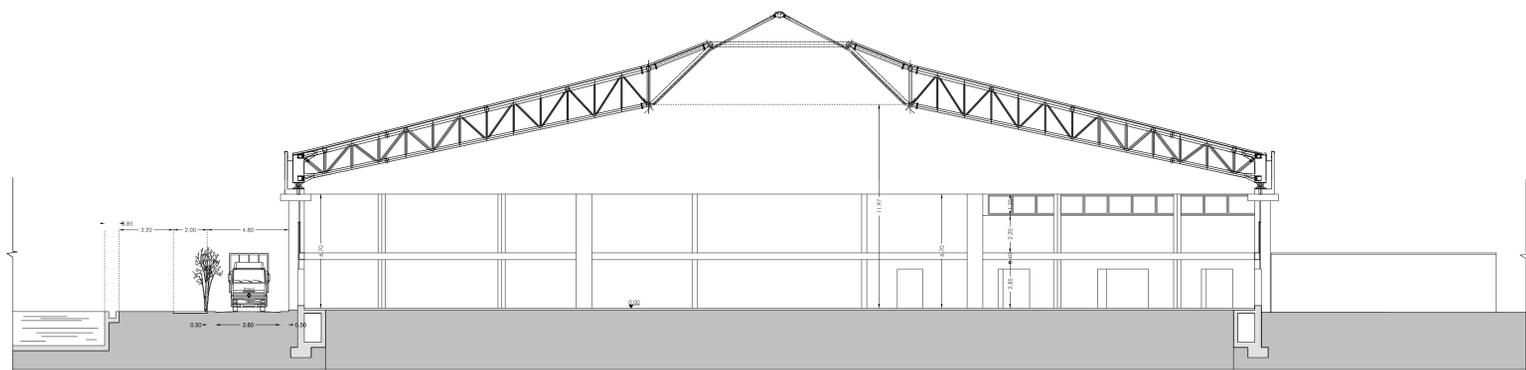


SEZIONE B-B

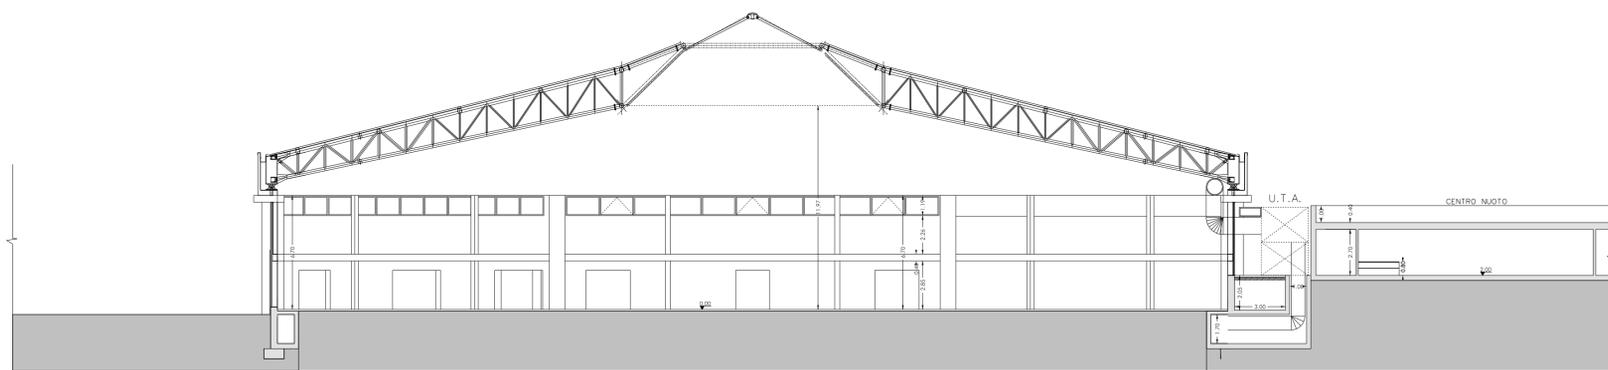

SEZIONE C-C

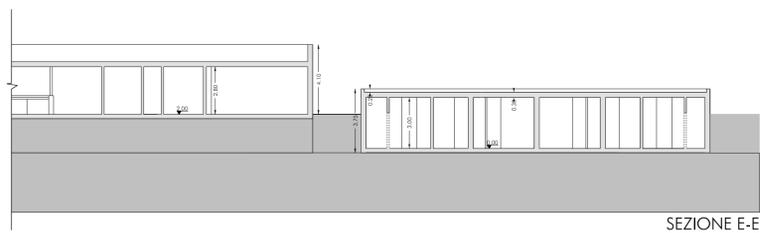

SEZIONE E-E

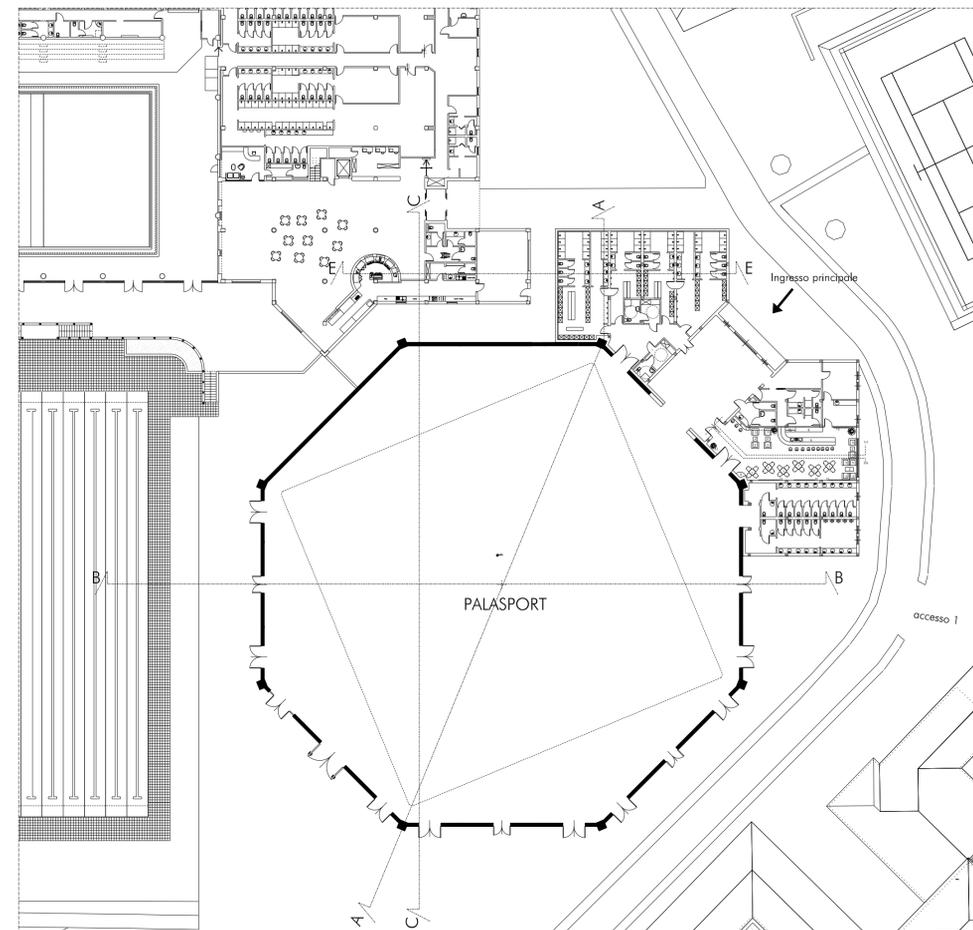



GEOGRAMMA

GEOGRAMMA S.r.l.
 PROGETTAZIONE
 DIREZIONE LAVORI
 STUDI
 CONSULENZE
 Via Iamberti, 10 - 07026 Olbia (SS) ITALIA
 Tel. 0789 51777 - Fax 0789 51936
 e-mail: info@geogramma.it

ENTE FINANZIATORE	
COMMITTENTE GEOCENTER S.p.A. OLBIA	
TITOLO DEL PROGETTO REALIZZAZIONE COMPLESSO RICETTIVO, CENTRO CONGRESSI, CENTRO SPORTIVO E UFFICI Variante in corso d'opera n. 5 alla Concessione Edilizia n. 1367 del 12/10/2000	
PROGETTAZIONE Ing. Mario Gavino Docche	CONSULENTI
COMMITTENTE	PROFESSIONISTI
ELABORATO CENTRO SPORTIVO	
Palazzetto dello Sport: sezioni.	
4.18	
NUMERO ELABORATO	
SCALA 1:200	
DATA Luglio 2006	
4	
3	
2	
1	03/2007 REVISIONE
0	07/2006 EMISSIONE
REV.	DATA DESCRIZIONE
	REDDATO
	CONTROLLATO
	APPROVATO
G501699E	00_4_18_Sezioni_01.dgn
CODICE COMMESSA	NOME FILE
VAR 5	ARCH 01
FASE PROGETTUALE	CATEGORIA
	REV.