



PARTICOLARE "A"
Scala 1:100

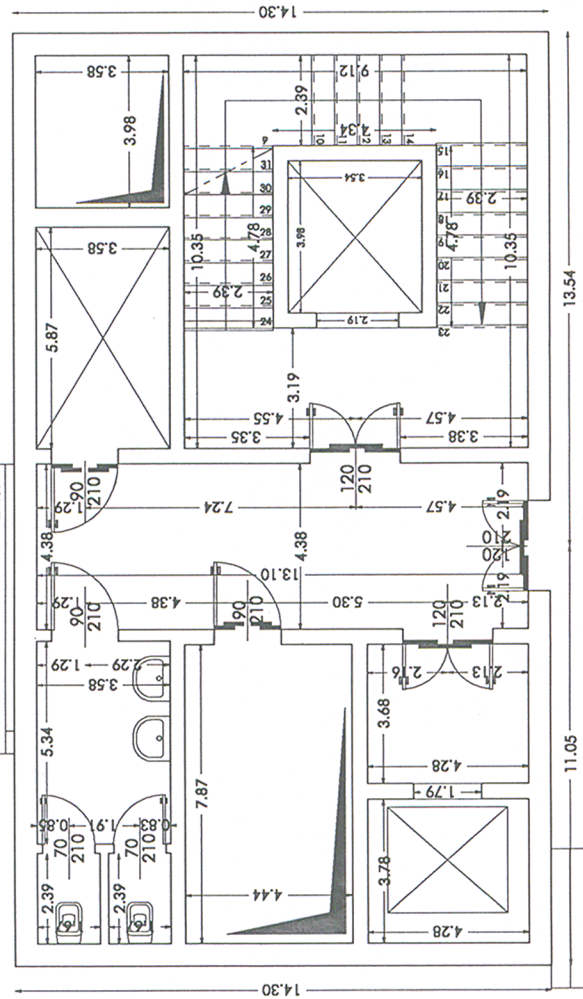

PARTICOLARE "A"

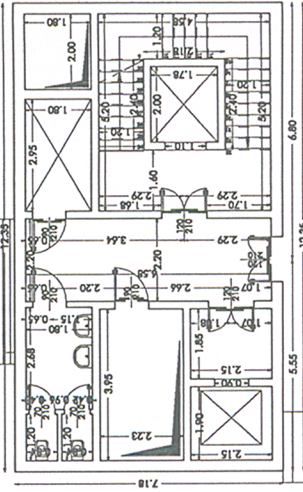

GEOGRAMMA S.r.l.
PROGETTAZIONE
ARCHITETTURA
STRUTTURE
CONSULENZE
Via S. Maria 100 - 00187 Roma (RM)
Tel. 06/49811777 - Fax 06/49811788
e-mail: info@geogramma.it

ENTE FINANZIATORE



Spett.le Unico Attivita' Produttive
elaborato grafico composto da N. 1. A. 1. S.
allegato al provvedimento autorizzatorio
unico n. ...06.08.1.000.1...

Il Responsabile del Procedimento

Dot. Luca Masi

COMITENTE
GEOCENTER S.p.A.
OLBIA

TITOLO DEL PROGETTO

**REALIZZAZIONE COMPLESSO RICETTIVO, CENTRO CONGRESSI,
CENTRO SPORTIVO E UFFICI
Variante in corso d'opera n. 5 alla Concessione Edilizia n. 1367 del 12/10/2000**

PROGETTAZIONE

Ing. Mario Gavino Docche

CONSULENTE

COMITENTE
GEOCENTER SPA
Via S. Maria, 10
07100 Olbia (SS)

PROFESSIONISTI

**ISTITUTO ORDINE INGEGNERI
PROVINCIA DI OLBIA**
N. 351 Dr. Ing. M. Mario Docche

ELABORATO

COMPLESSO RICETTIVO ALBERGHIERO

2.5

NUMERO ELABORATO

SCALA 1:500

DATA

Luglio 2006

4

3

2

1

0

REV. DATA DESCRIZIONE

P.F.

CONTROLLATO

APPROVATO

VAR 5 ARCH 00

FASE PROGETTUALE

CATEGORIA

REV.

G501699E

Tav2_5.dgn

CODICE COMMESSA

NOME FILE