



PROSPETTO 1

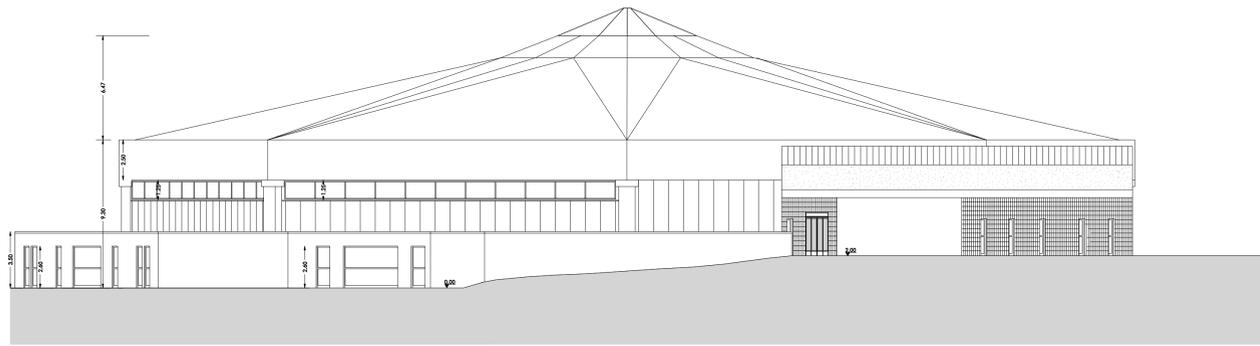


PROSPETTO 2




PROSPETTO 3

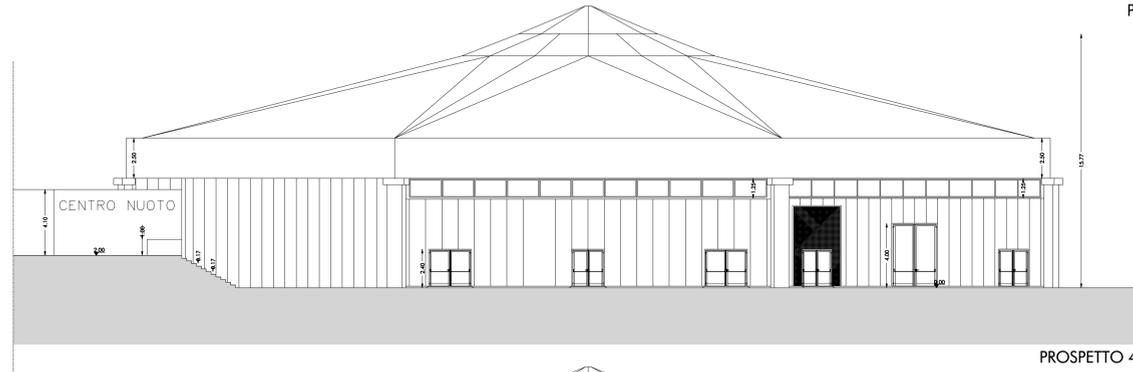

PROSPETTO 4

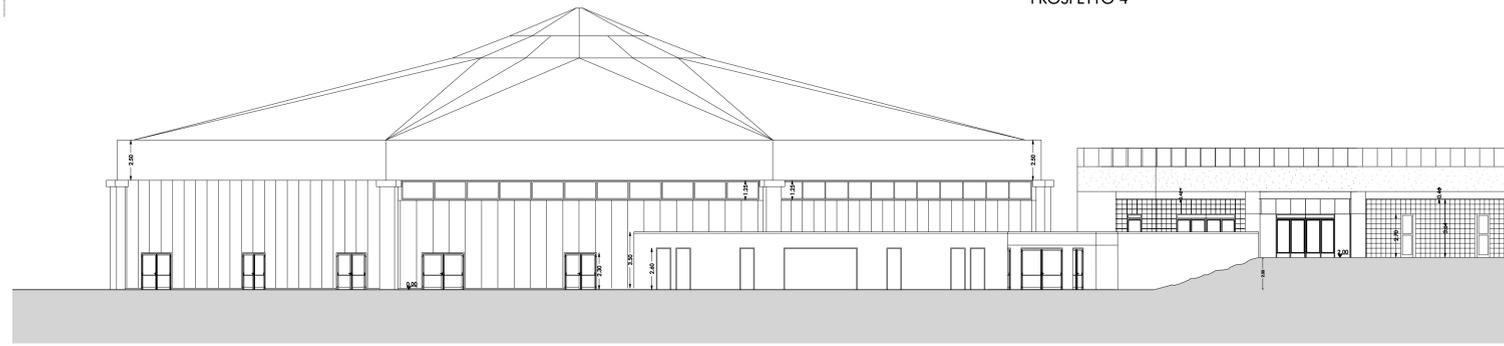

PROSPETTO 5

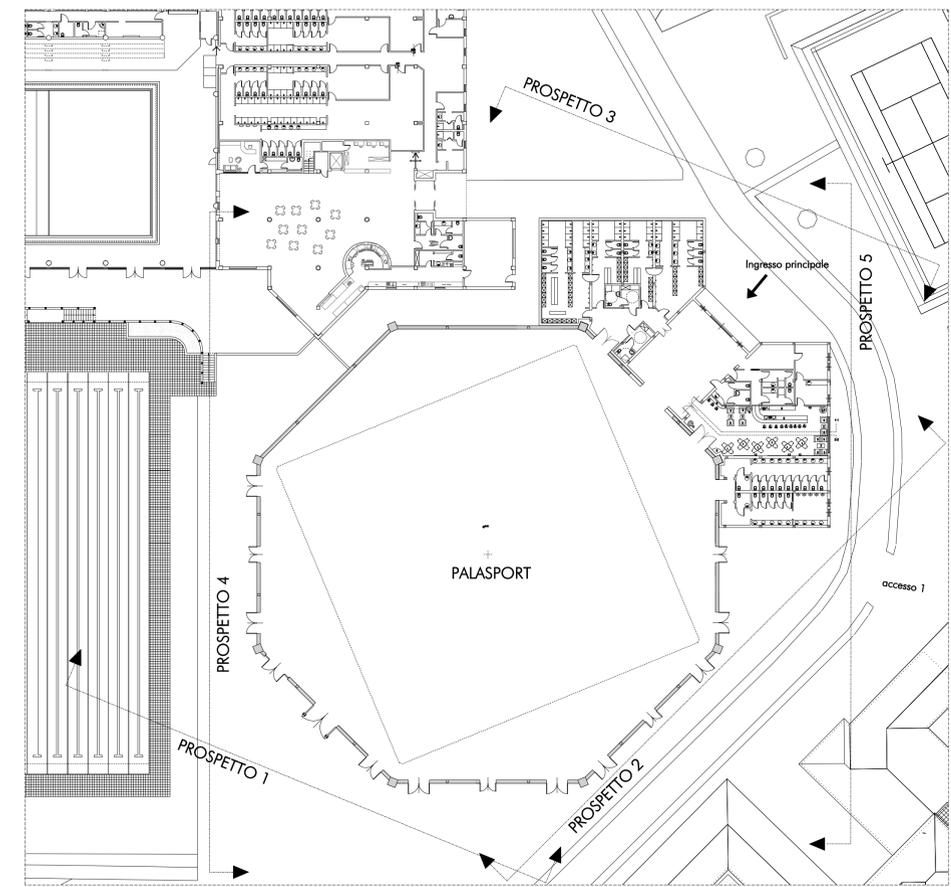

<p>GEOGRAMMA</p>		<p>GEOGRAMMA S.r.l. PROGETTAZIONE DIREZIONE LAVORI STUDIO CONSULENZE Via Iamberti, 10 - 07026 Olbia (SS) ITALIA Tel. (0789) 57777 - Fax (0789) 51036 e-mail: info@geogramma.it</p>			
		<p>ENTE FINANZIATORE</p>			
<p>COMMITTENTE</p>		<p>GEOCENTER S.p.A. OLBIA</p>			
<p>TITOLO DEL PROGETTO</p> <p>REALIZZAZIONE COMPLESSO RICETTIVO, CENTRO CONGRESSI, CENTRO SPORTIVO E UFFICI Variante in corso d'opera n. 5 alla Concessione Edilizia n. 1367 del 12/10/2000</p>					
<p>PROGETTAZIONE</p> <p>Ing. Mario Gavino Docche</p>		<p>CONSULENTI</p>			
<p>COMMITTENTE</p>		<p>PROFESSIONISTI</p>			
<p>ELABORATO</p> <p>CENTRO SPORTIVO</p>		<p>4.17</p>			
<p>Palazzetto dello Sport: prospetti.</p>		<p>NUMERO ELABORATO</p>			
		<p>SCALA 1:200</p>			
		<p>DATA Luglio 2006</p>			
<p>4</p> <p>3</p> <p>2</p> <p>1 03/2007 REVISIONE</p> <p>0 07/2006 EMISSIONE</p>					
REV.	DATA	DESCRIZIONE	REDDATTO	CONTROLLATO	APPROVATO
G501699E		00_4_17_prospetti_01.dgn	VAR 5	ARCH	01
CODICE COMMESSA		NOME FILE	FASE PROGETTUALE	CATEGORIA	REV.