




PROSPETTO 1

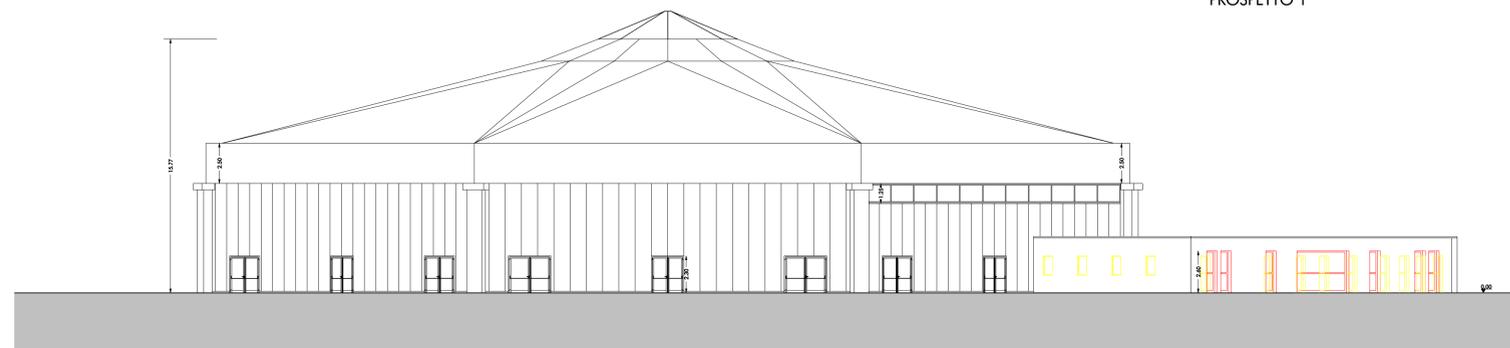


PROSPETTO 2

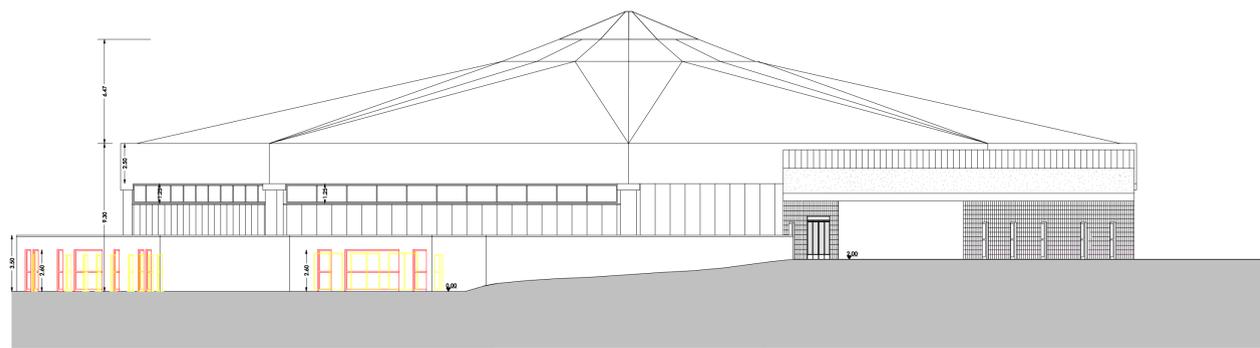


PROSPETTO 3

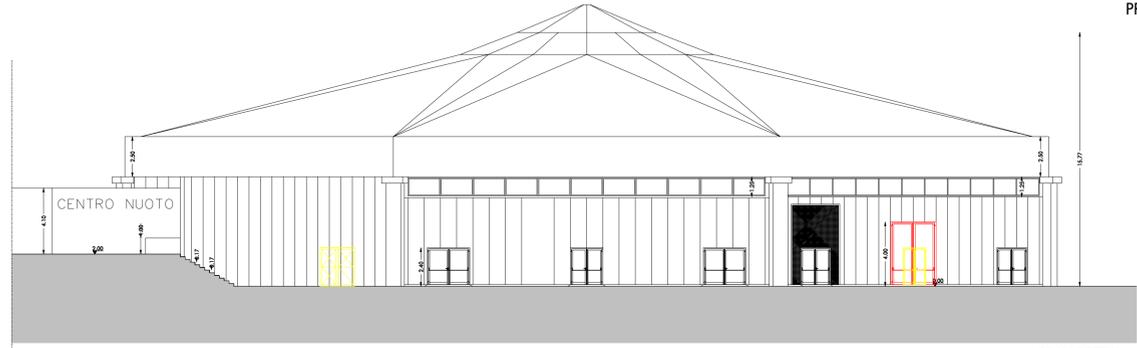

PROSPETTO 4

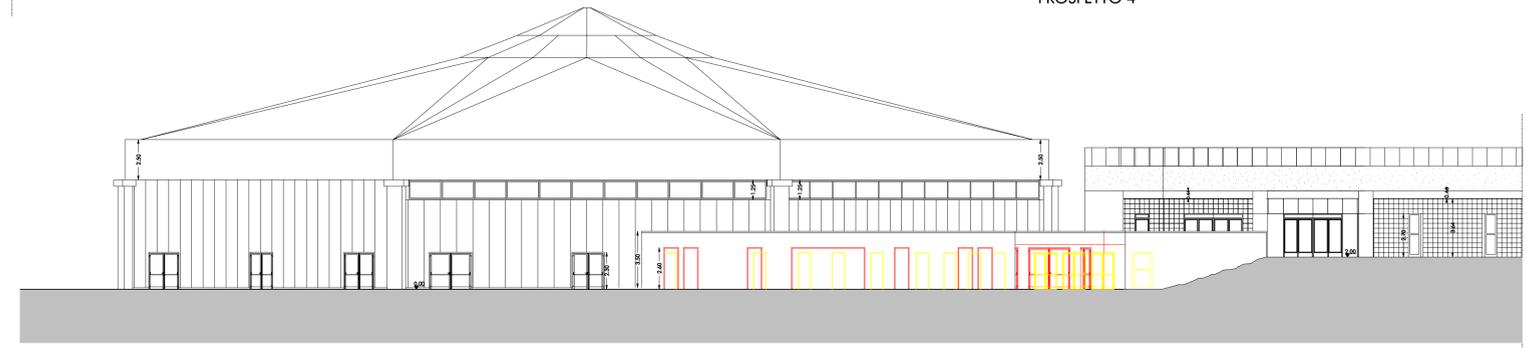

PROSPETTO 5

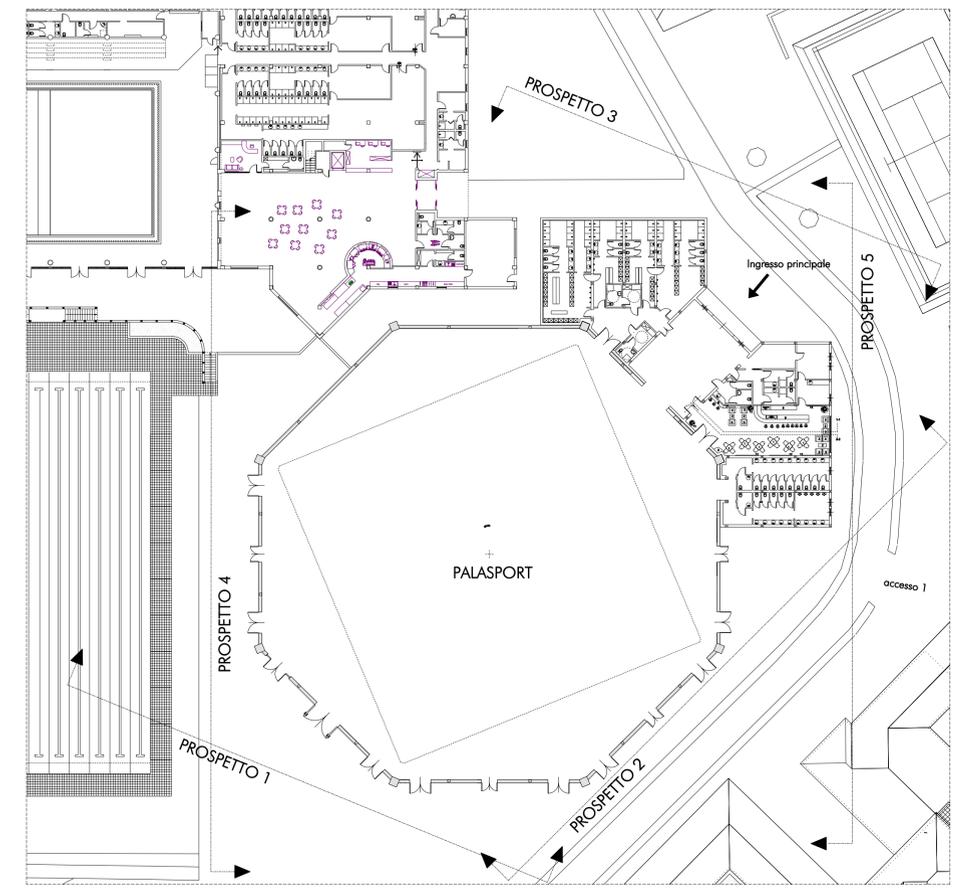



**GEOGRAMMA**

**GEOGRAMMA S.r.l.**  
 PROGETTAZIONE  
 DIREZIONE LAVORI  
 STUDI  
 CONSULENZE  
 Via Sardegna 10 - 07106 Olbia (SS) ITALIA  
 Tel. (0789) 57777 - Fax (0789) 51036  
 e-mail: info@geogramma.it

ENTE FINANZIATORE	
COMMITTENTE <b>GEOCENTER S.p.A. OLBIA</b>	
TITOLO DEL PROGETTO REALIZZAZIONE COMPLESSO RICETTIVO, CENTRO CONGRESSI, CENTRO SPORTIVO E UFFICI Variante in corso d'opera n. 5 alla Concessione Edilizia n. 1367 del 12/10/2000	
PROGETTAZIONE Ing. Mario Gavino Docche	CONSULENTI
COMMITTENTE	PROFESSIONISTI
ELABORATO CENTRO SPORTIVO Palazzetto dello Sport: prospetti. TAVOLA COMPARATIVA	
<b>4.17bis</b>	
NUMERO ELABORATO	
SCALA 1:200	
DATA Luglio 2006	
4	
3	
2	
1	
0	09/2007 EMISSIONE
REV.	DATA DESCRIZIONE REDATTO CONTROLLATO APPROVATO
G501699E	00_4_17_bis.dgn VAR 5 ARCH 00
CODICE COMMESSA	NOME FILE FASE PROGETTUALE CATEGORIA REV.