




SEZIONE A-A

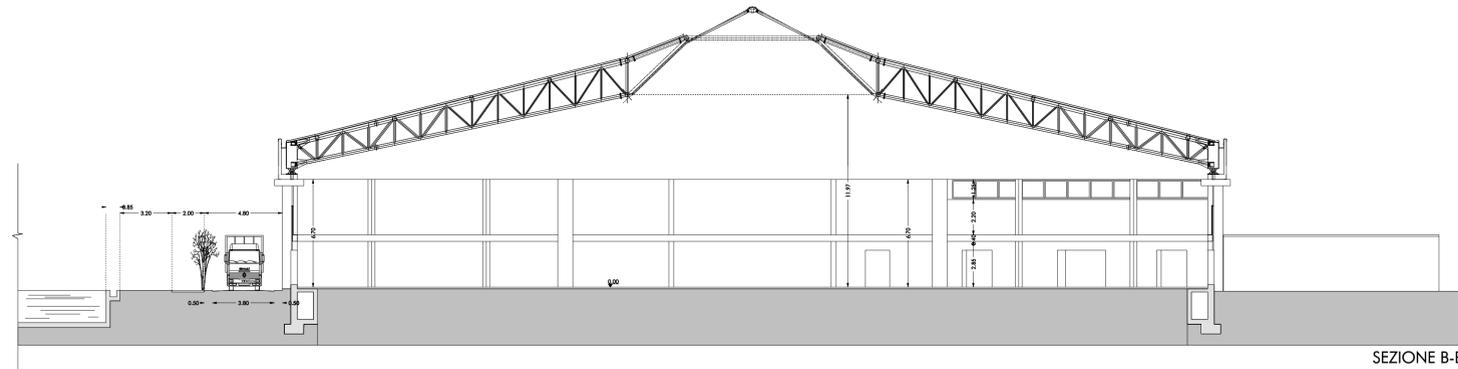


SEZIONE B-B

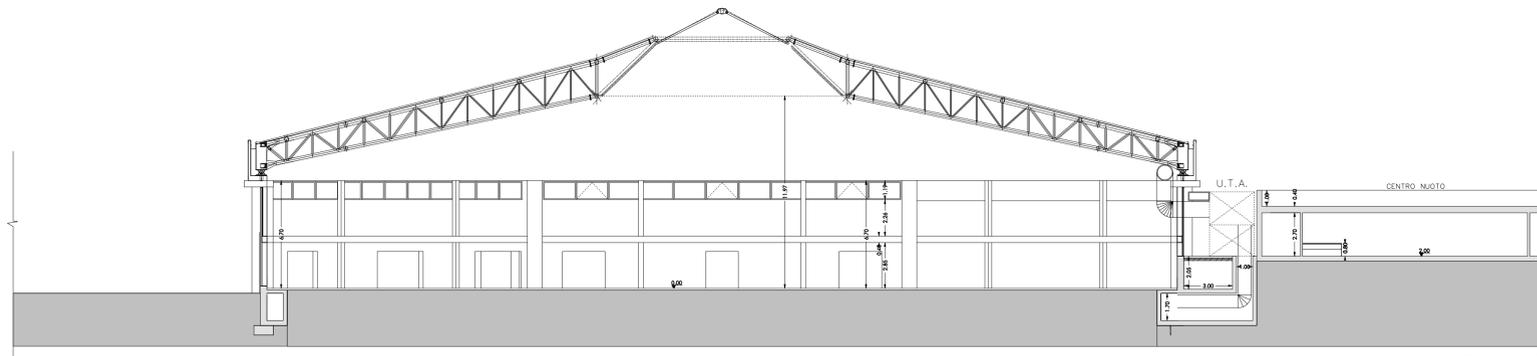

SEZIONE C-C

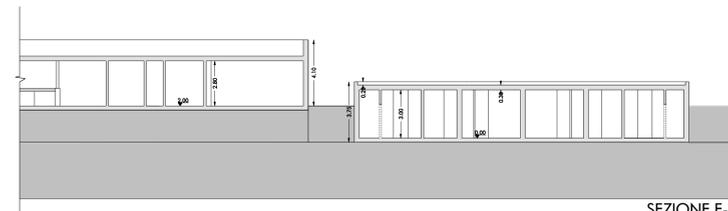

SEZIONE E-E

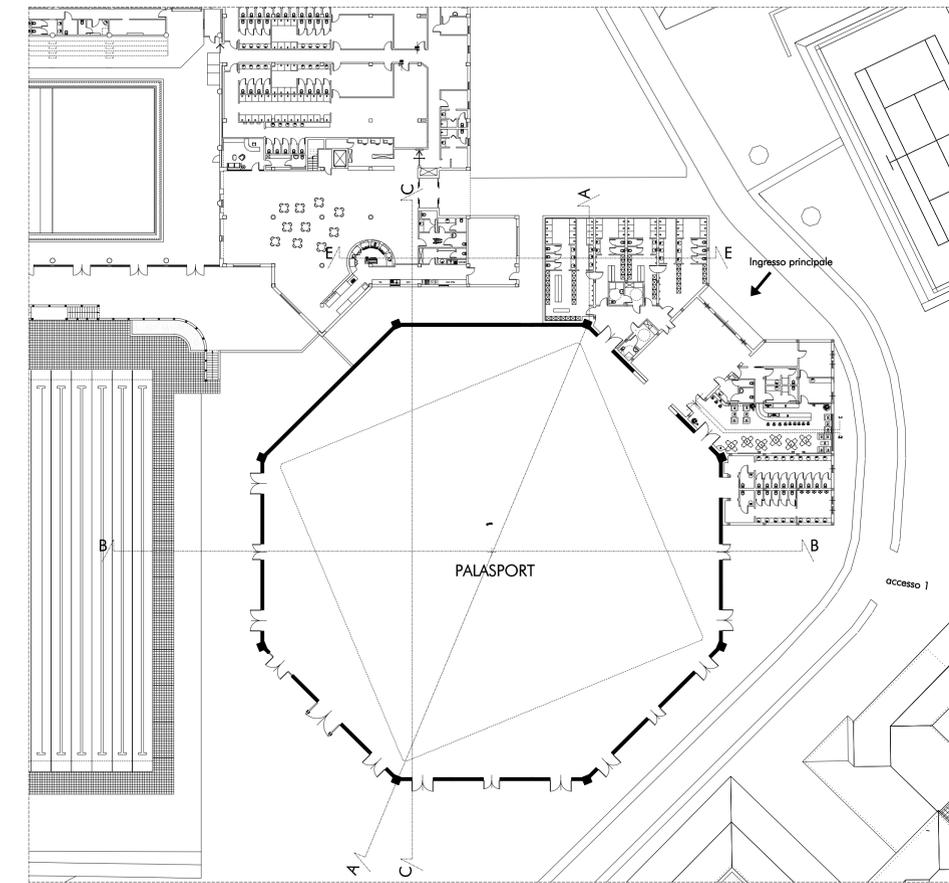

**GEOGRAMMA S.r.l.**  
 PROGETTAZIONE  
 DIREZIONE LAVORI  
 STUDIO  
 CONSULENZE  
 Via Iannelli, 10 - 07026 Olbia (SS) ITALIA  
 Tel. (0789) 57777 - Fax (0789) 51036  
 e-mail: info@geogramma.it

ENTE FINANZIATORE

COMMITENTE  
**GEOCENTER S.p.A.  
 OLBIA**

TITOLO DEL PROGETTO  
**REALIZZAZIONE COMPLESSO RICETTIVO, CENTRO CONGRESSI,  
 CENTRO SPORTIVO E UFFICI  
 Variante in corso d'opera n. 5 alla Concessione Edilizia n. 1367 del 12/10/2000**

PROGETTAZIONE Ing. Mario Gavino Docche	CONSULENTI
---	------------

COMMITENTE	PROFESSIONISTI
------------	----------------

ELABORATO <b>CENTRO SPORTIVO</b>	<b>4.18</b>
Palazzetto dello Sport: sezioni.	NUMERO ELABORATO
	SCALA 1:200
	DATA Luglio 2006

4					
3					
2					
1	03/2007	REVISIONE			
0	07/2006	EMISSIONE			
REV.	DATA	DESCRIZIONE	REDATTO	CONTROLLATO	APPROVATO

G501699E	00_4_18_Sezioni_01.dgn	VAR 5	ARCH	01
CODICE COMMESSA	NOME FILE	FASE PROGETTUALE	CATEGORIA	REV.