




SEZIONE A-A

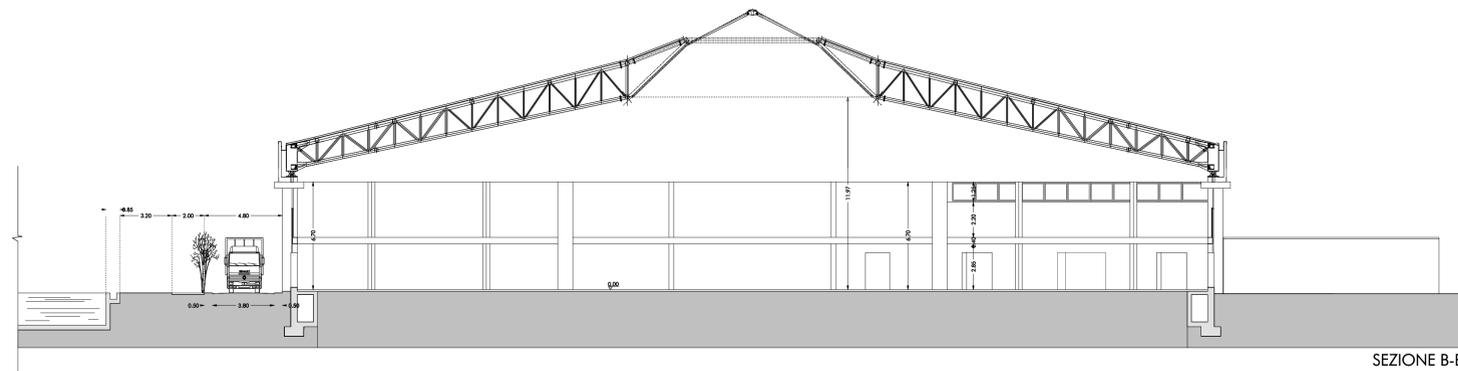

SEZIONE B-B

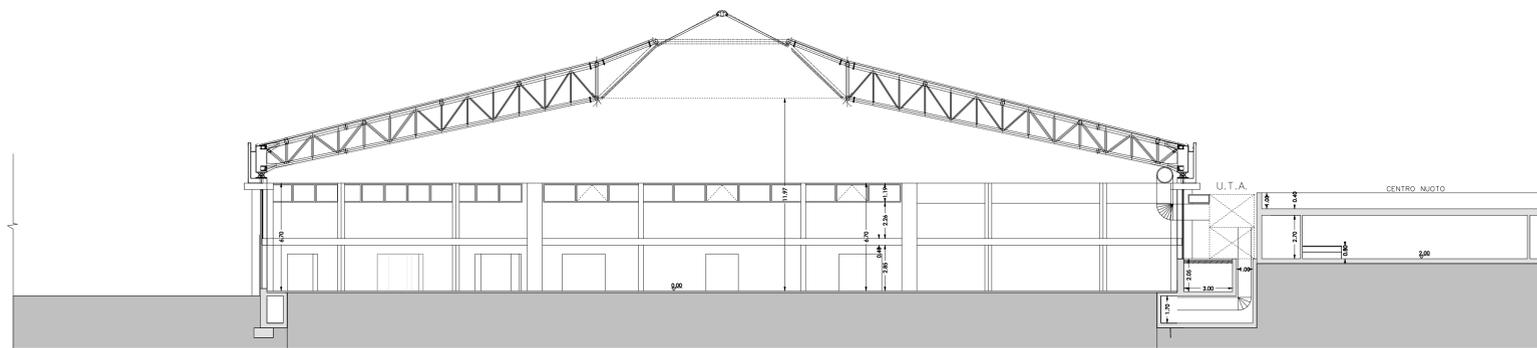


SEZIONE C-C

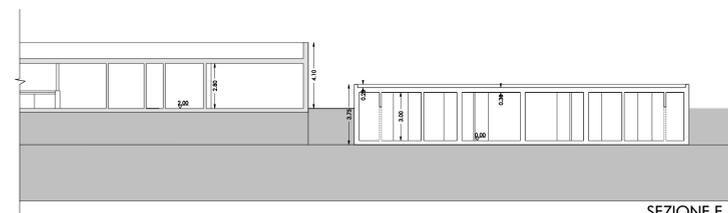

SEZIONE E-E

**LEGENDA**

- Esistente
- Demolizione
- Nuove opere

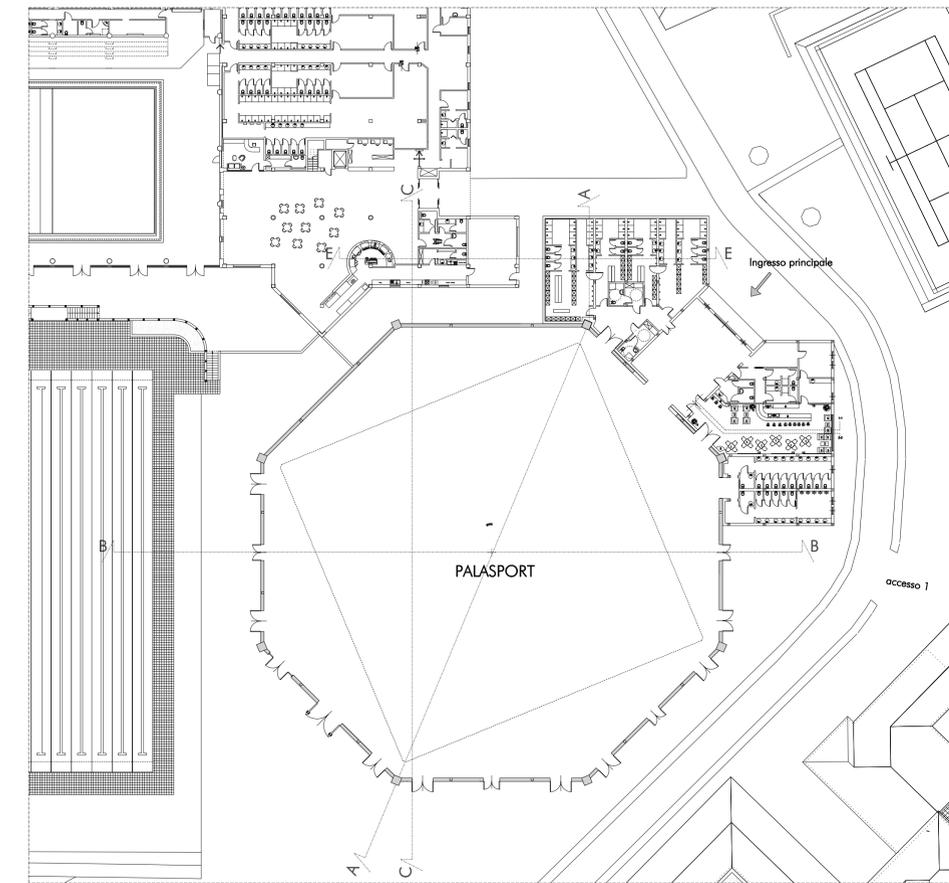



**GEOGRAMMA**

**GEOGRAMMA S.r.l.**  
 PROGETTAZIONE  
 DIREZIONE LAVORI  
 STUDI  
 CONSULENZE  
 Via Ianzoni, 10 - 07028 Olbia (SS) ITALIA  
 Tel. (0789) 57777 - Fax (0789) 51036  
 e-mail: info@geogramma.it

ENTE FINANZIATORE	
<b>GEOCENTER S.p.A. OLBIA</b>	
TITOLO DEL PROGETTO <b>REALIZZAZIONE COMPLESSO RICETTIVO, CENTRO CONGRESSI, CENTRO SPORTIVO E UFFICI Variante in corso d'opera n. 5 alla Concessione Edilizia n. 1367 del 12/10/2000</b>	
PROGETTAZIONE Ing. Mario Gavino Docche	CONSULENTI
COMMITTENTE	PROFESSIONISTI
ELABORATO <b>CENTRO SPORTIVO</b> Palazzetto dello Sport: sezioni. <b>TAVOLA COMPARATIVA</b>	
<b>4.18bis</b> NUMERO ELABORATO SCALA 1:200 DATA Luglio 2006	
REV. DATA	EMISIONE
REV. DATA	DESCRIZIONE
REDDATTO	CONTROLLATO
APPROVATO	
<b>G501699E</b>	<b>00_4_18bis.dgn</b>
CODICE COMMESSA	NOME FILE
<b>VAR 5</b>	<b>ARCH 00</b>
FASE PROGETTUALE	CATEGORIA
REV.	REV.