CONSORZIO PUBBLICO per lo SVILUPPO INDUSTRIALE di OLBIA

CONSORZIO PUBBLICO PER LO SVILUPPO INDUSTRIALE DI OLBIA

SETTORE PROGETTAZIONE E DIREZIONE DEI LAVORI

Zona Industriale Loc. Cala Saccaia - 07026 OLBIA (Sa) - 0789/597135 - fax 0789/597126 - E-Mail dirlavori@tiscalinet.it

REGIONE AUTONOMA DELLA SARDEGNA
ASSESSORATO EE. LL. FINANZE ED URBANISTICA
ALLEGATO ALLA DETERMINAZIONE
DEL DIRETTORE ~~GENERALE~~
N. 88/7 DEL 18 MAR. 2004
Cagliari, li
IL FUNZIONARIO

PIANO REGOLATORE INDUSTRIALE DI COORDINAMENTO TERRITORIALE

PIANO PARTICOLAREGGIATO AGGLOMERATO INDUSTRIALE DI BUDDUSO' - ALA' DEI SARDI

D.P.R. 25-7-1964

DELIBERA DI ADOZIONE DELL' ASSEMBLEA GENERALE n. 5 del 31/07/2002

ELABORATO - **6.14** PARTICOLARE COSTRUTTIVO: SEZIONI TIPO SISTEMAZIONE CANALE RIO MANNU SCALA 1:100

GRUPPO DI LAVORO:

Ing. Antonio F. Catgiu	Progettista incaricato
Ing. Giovanni Maurelli	Collaboratore
Ing. Marcello Sechi	Collaboratore
Geom. Bastianino Mariano	Collaboratore
Geom. Oscar Cannas	Collaboratore
Geom. Fabrizio Palitta	Collaboratore
Geom. Marco Sanna	Collaboratore
Ing. Giovanni Mura	Consulenza generale
Geol. Maurizio Calderaro	Consulenza geologica

Luglio 2002

IL PRESIDENTE
Francesco Sanciu

IL DIRETTORE GENERALE
Dott. Aldo Berta

IL RESPONSABILE DEL PROCEDIMENTO
Ing. Antonio F. Catgiu

D.P.R. 25-7-1964

PARTICOLARE "A"

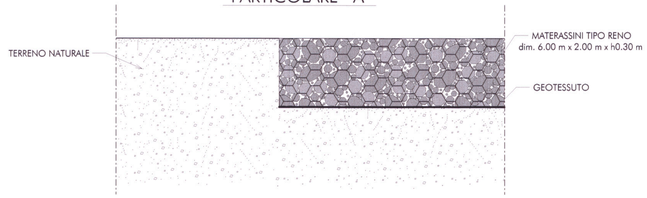

PARTICOLARE "B"

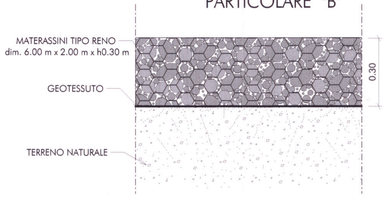
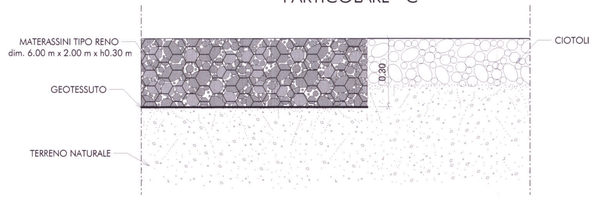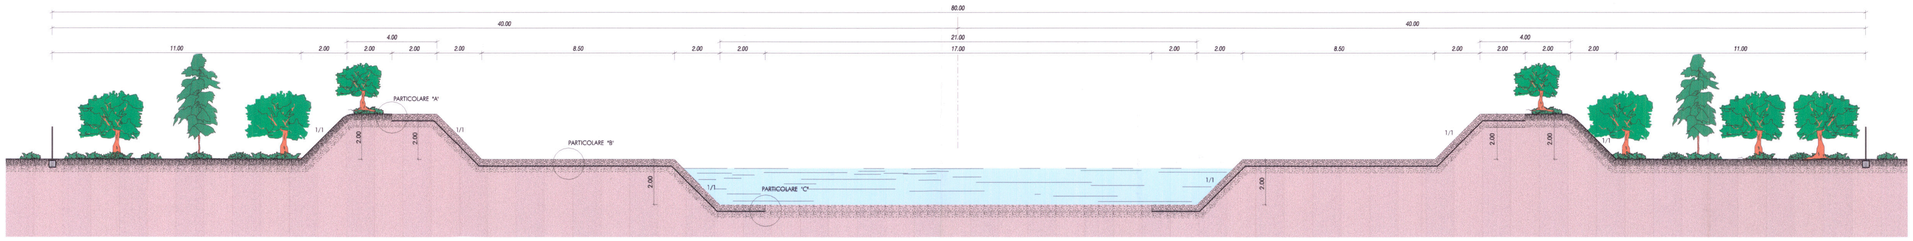
PARTICOLARE "C"