



CONSORZIO PUBBLICO PER LO SVILUPPO INDUSTRIALE DI OLBIA

SETTORE PROGETTAZIONE E DIREZIONE DEI LAVORI

REGIONE AUTONOMA DELLA SARDEGNA

ASSESSORATO EE. LL. FINANZE ED ORGANISTICA

ALLEGATO ALLA DETERMINAZIONE

DEL DIRETTORE GENERALE

N. 28/R DEL 18 MAR. 2004

Cagliari, lì

IL FUNZIONARIO

**PIANO REGOLATORE INDUSTRIALE
DI COORDINAMENTO TERRITORIALE**

PIANO PARTICOLAREGGIATO
AGGLOMERATO INDUSTRIALE DI
BUDDUSO' - ALA' DEI SARDI


DELIBERA DI ADOZIONE DELL' ASSEMBLEA GENERALE n. 5 del 31/07/2002

ELABORATO - **6.2** PARTICOLARI COSTRUTTIVI RETE FOGNARIA: ALLACCIO FOGNARIO SCALA 1:25

GRUPPO DI LAVORO:

Ing. Antonio F. Catigiu
Ing. Giovanni Maurelli
Ing. Marcello Sechi
Geom. Bastianino Mariano
Geom. Oscar Cannas
Geom. Fabrizio Palitta
Geom. Marco Sanna
Ing. Giovanni Mura
Geol. Maurizio Calderaro

Progettista incaricato
Collaboratore
Collaboratore
Collaboratore
Collaboratore
Collaboratore
Consulenza generale
Consulenza geologica

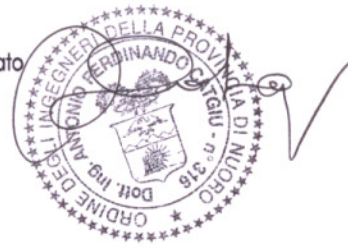


IL PRESIDENTE
Francesco Sanchi

IL DIRETTORE GENERALE
Dott. Aldo Carta

IL RESPONSABILE DEL PROCEDIMENTO
Ing. Antonio F. Catigiu



PIANTA

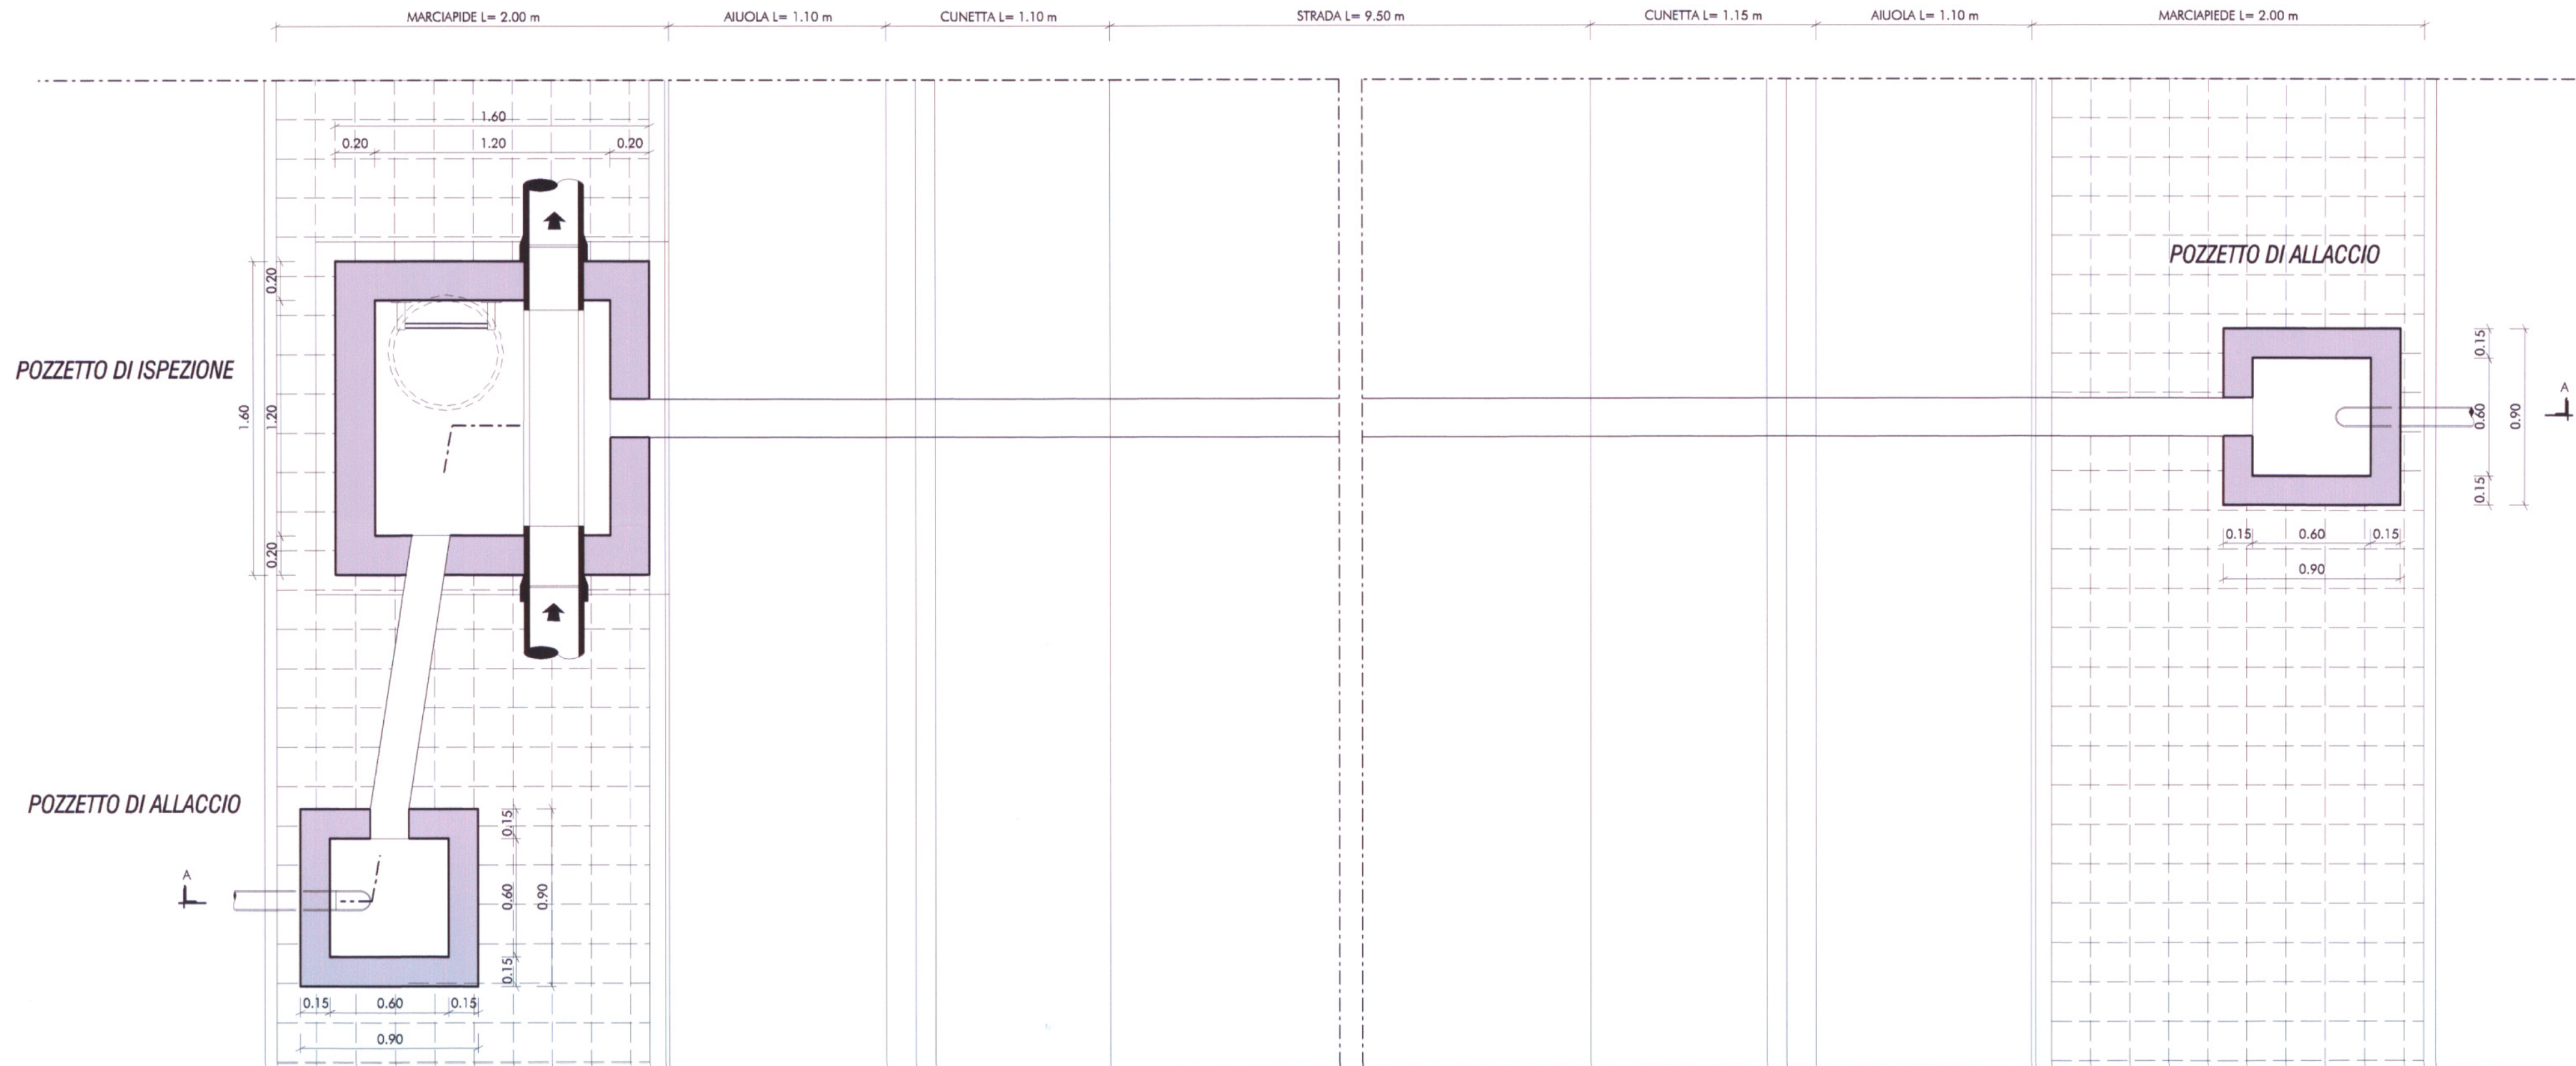

SEZIONE A-A

