



PARTICOLARE DEL CHIUSINO


CHIUSINO IN GHISA SFEROIDALE
CLASSE D 400 - UNI EN 124 - PESO 88 kg

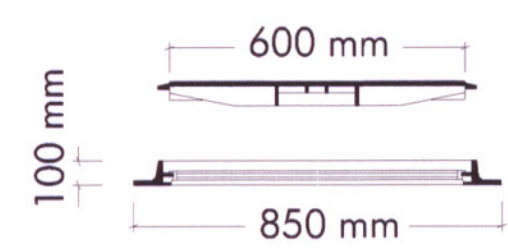


PARTICOLARE SCALA IN ACCIAIO

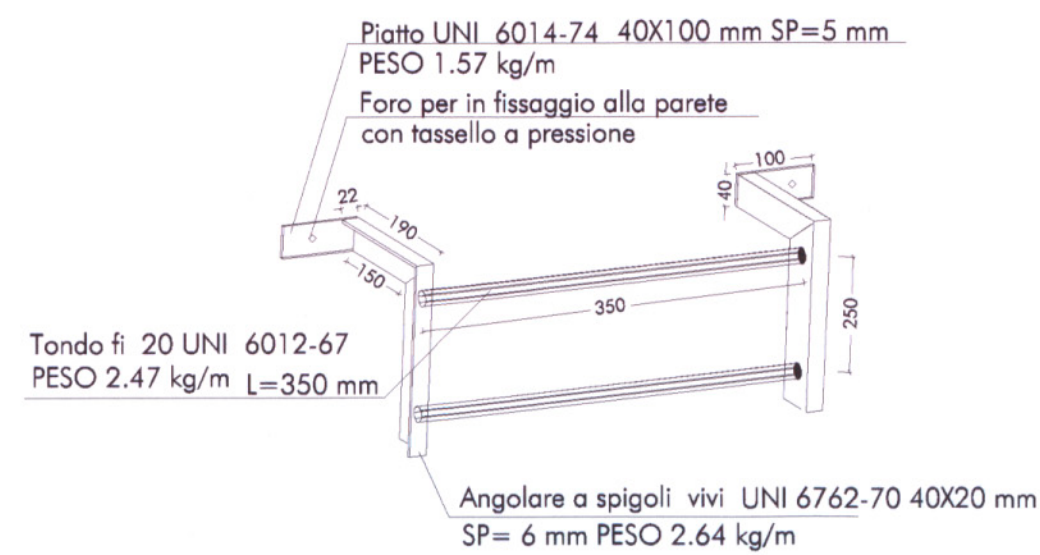


POZZETTO DI SCARICO SCALA 1:25

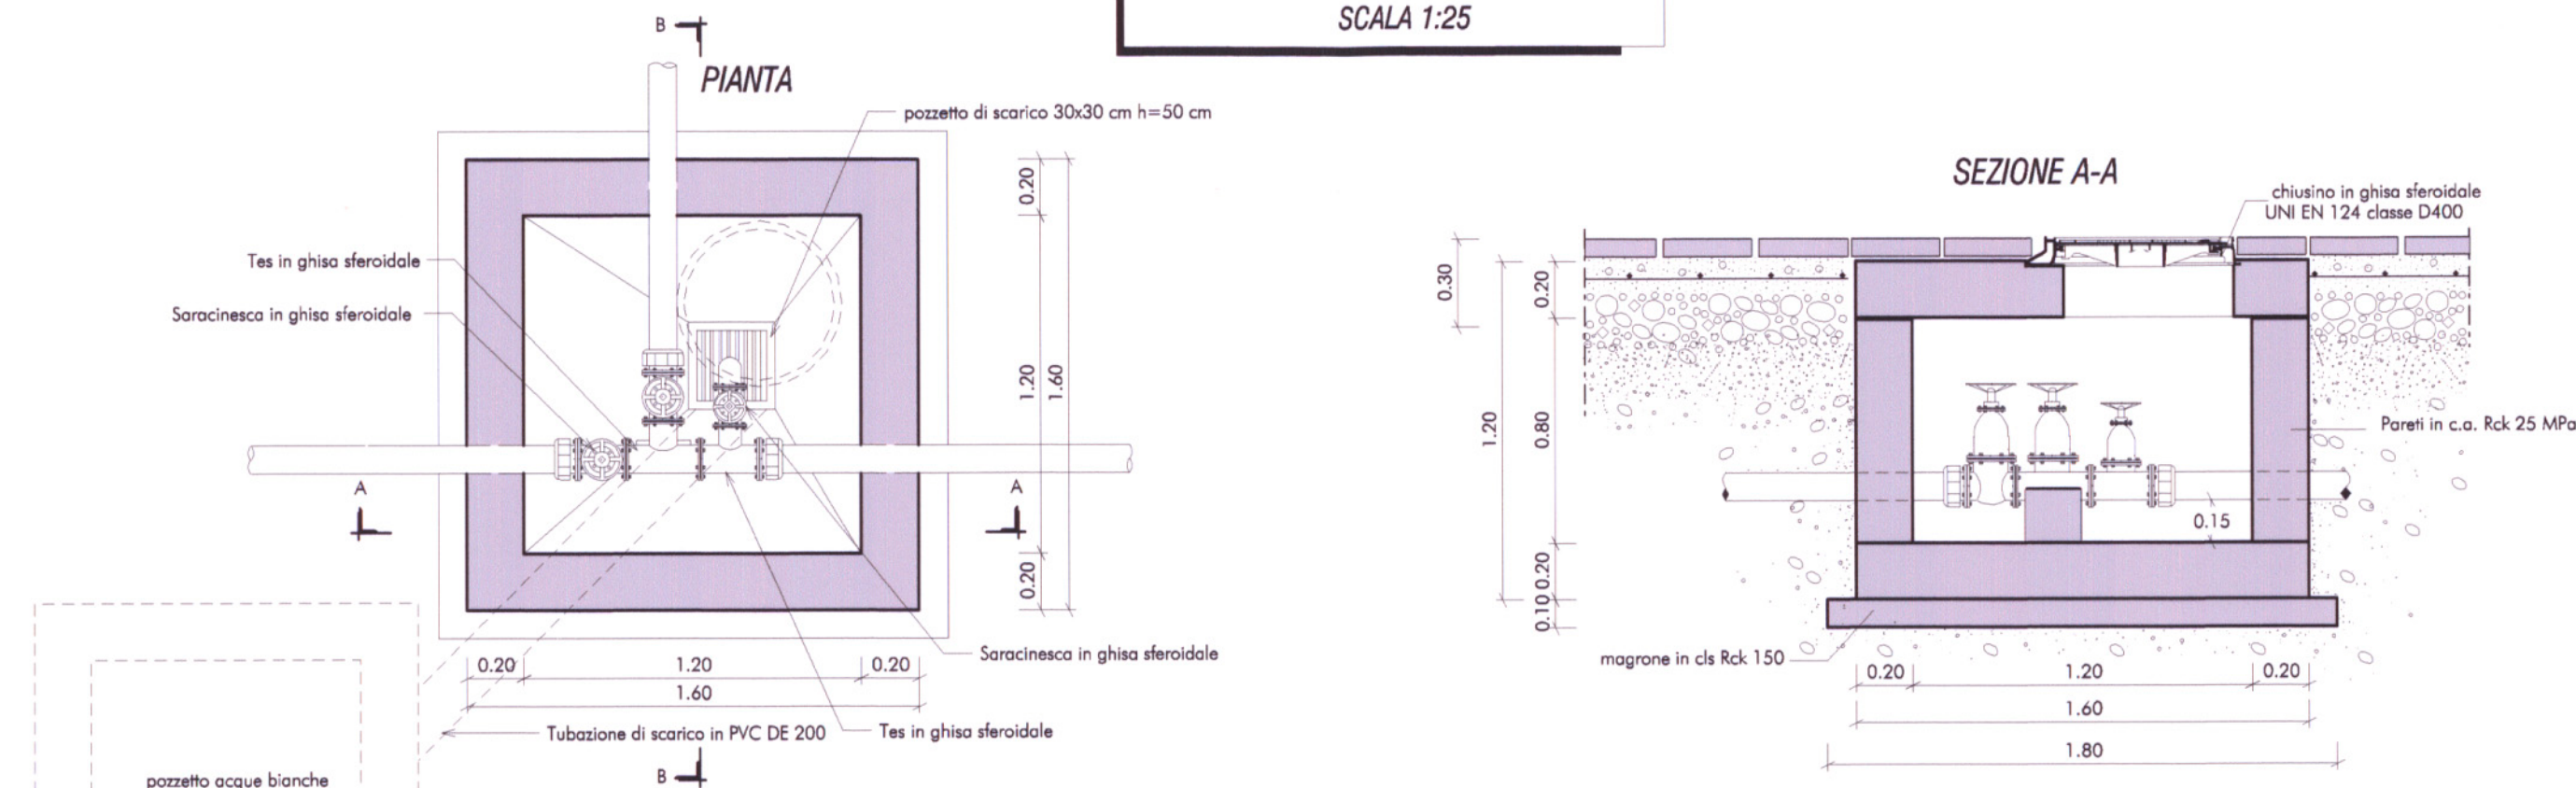


SCHEMA ARMATURA POZZETTO

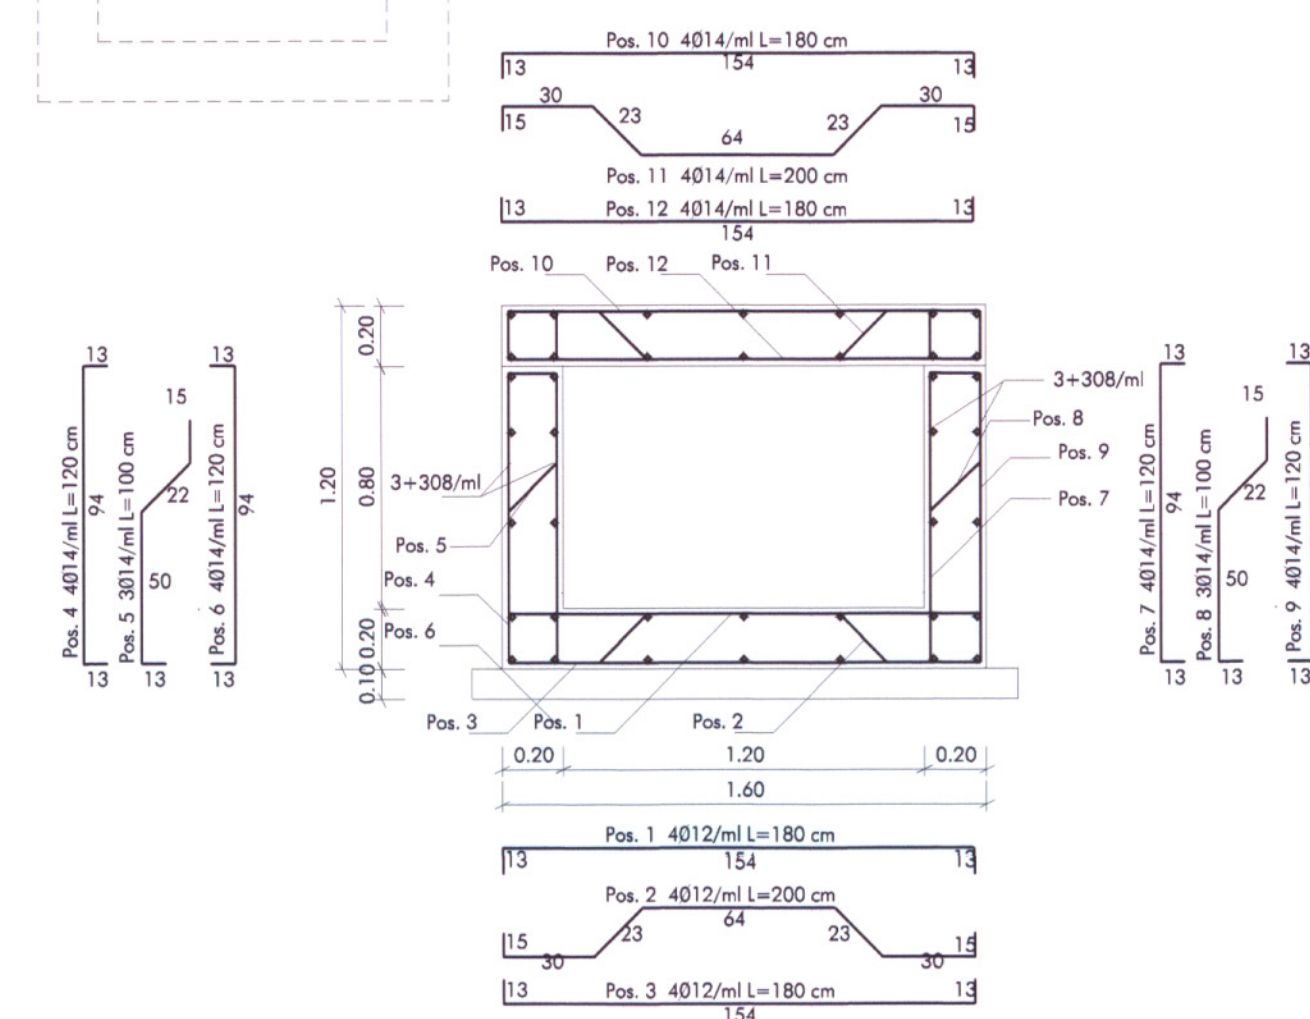


SEZIONE B-B

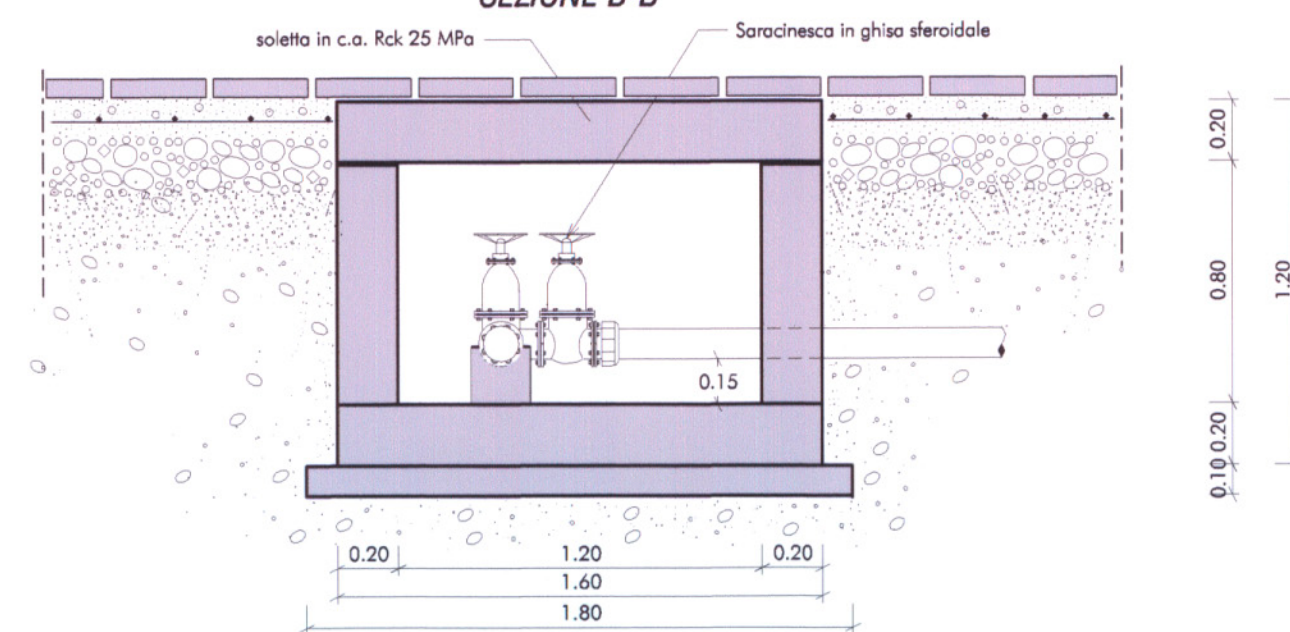


POZZETTO DI SFIATO SCALA 1:25

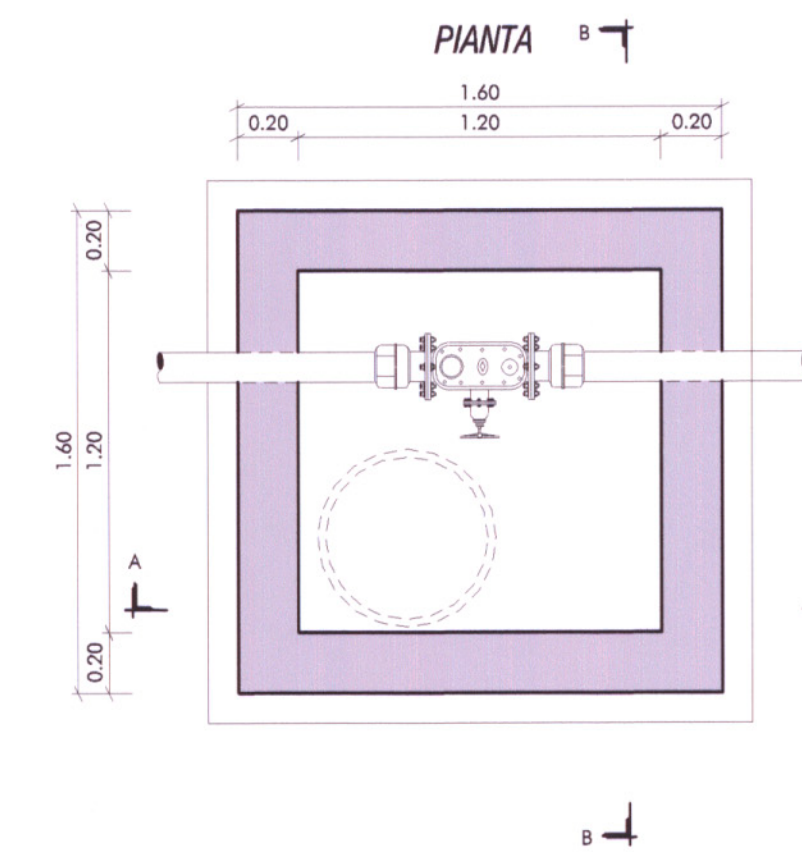


SCHEMA ARMATURA POZZETTO

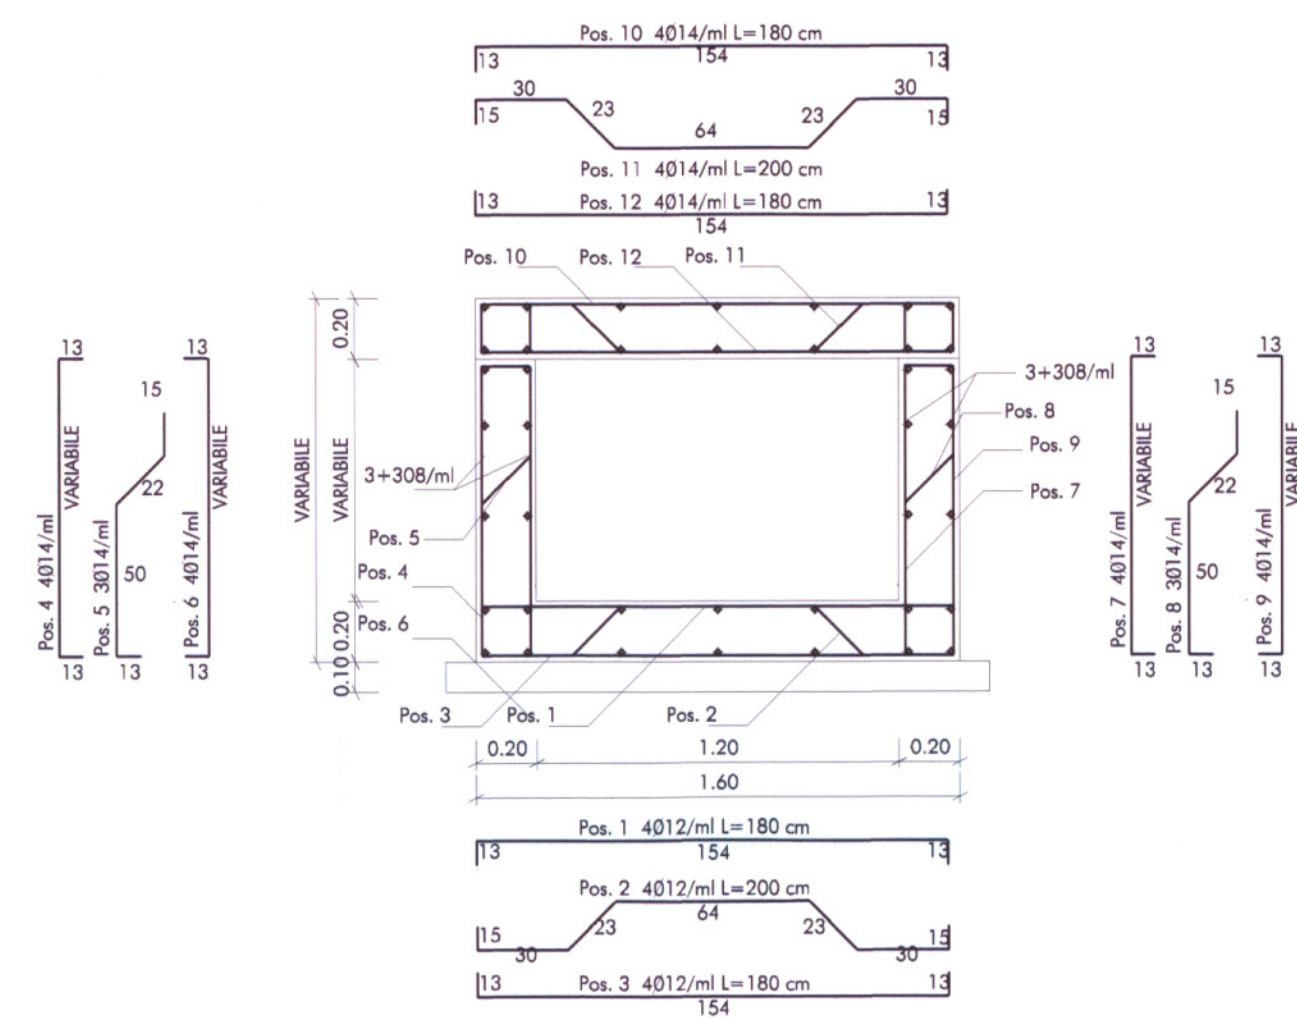


SEZIONE A-A

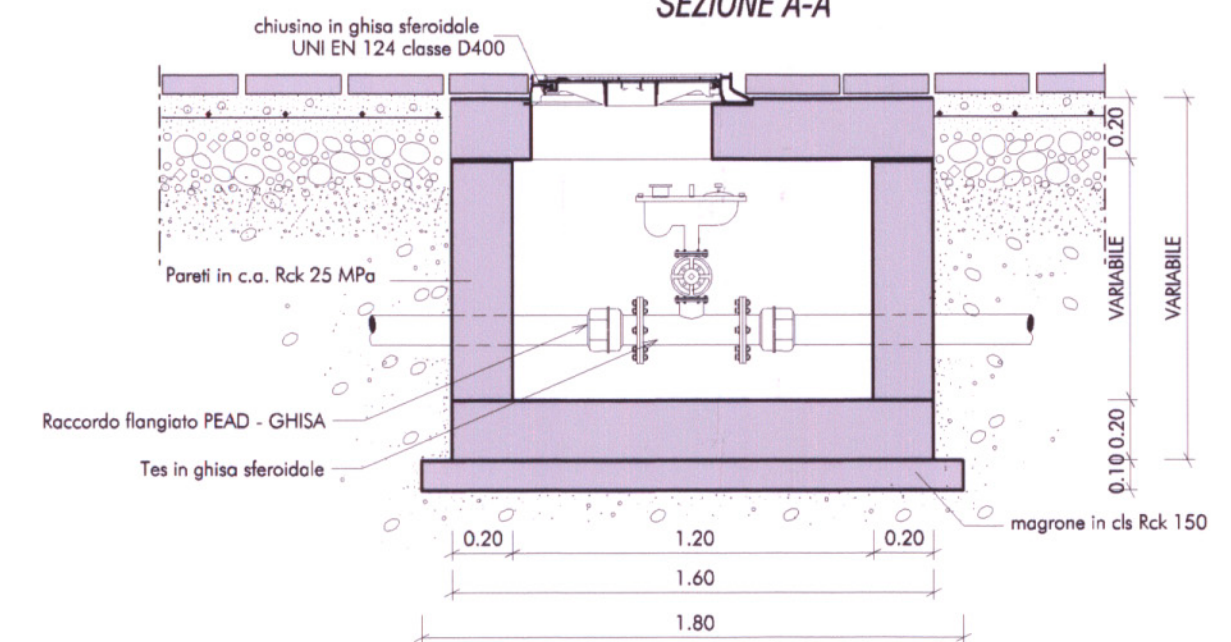


SEZIONE B-B

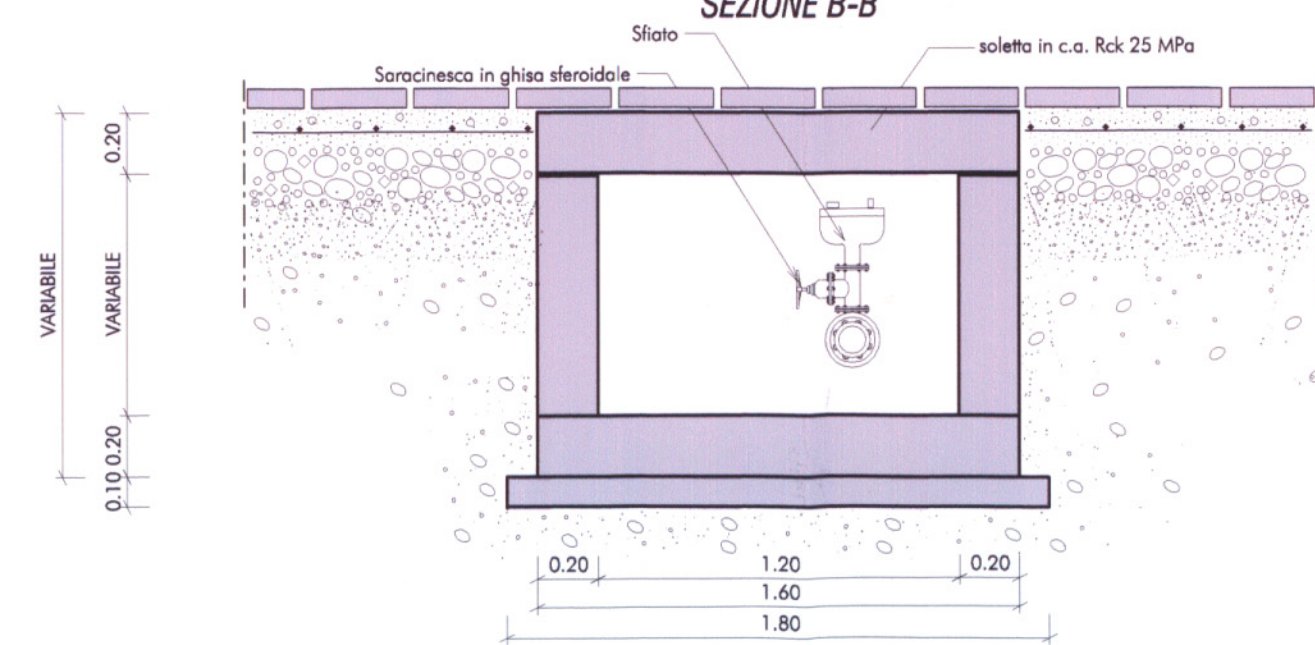


POZZETTO DI MANOVRA SCALA 1:25

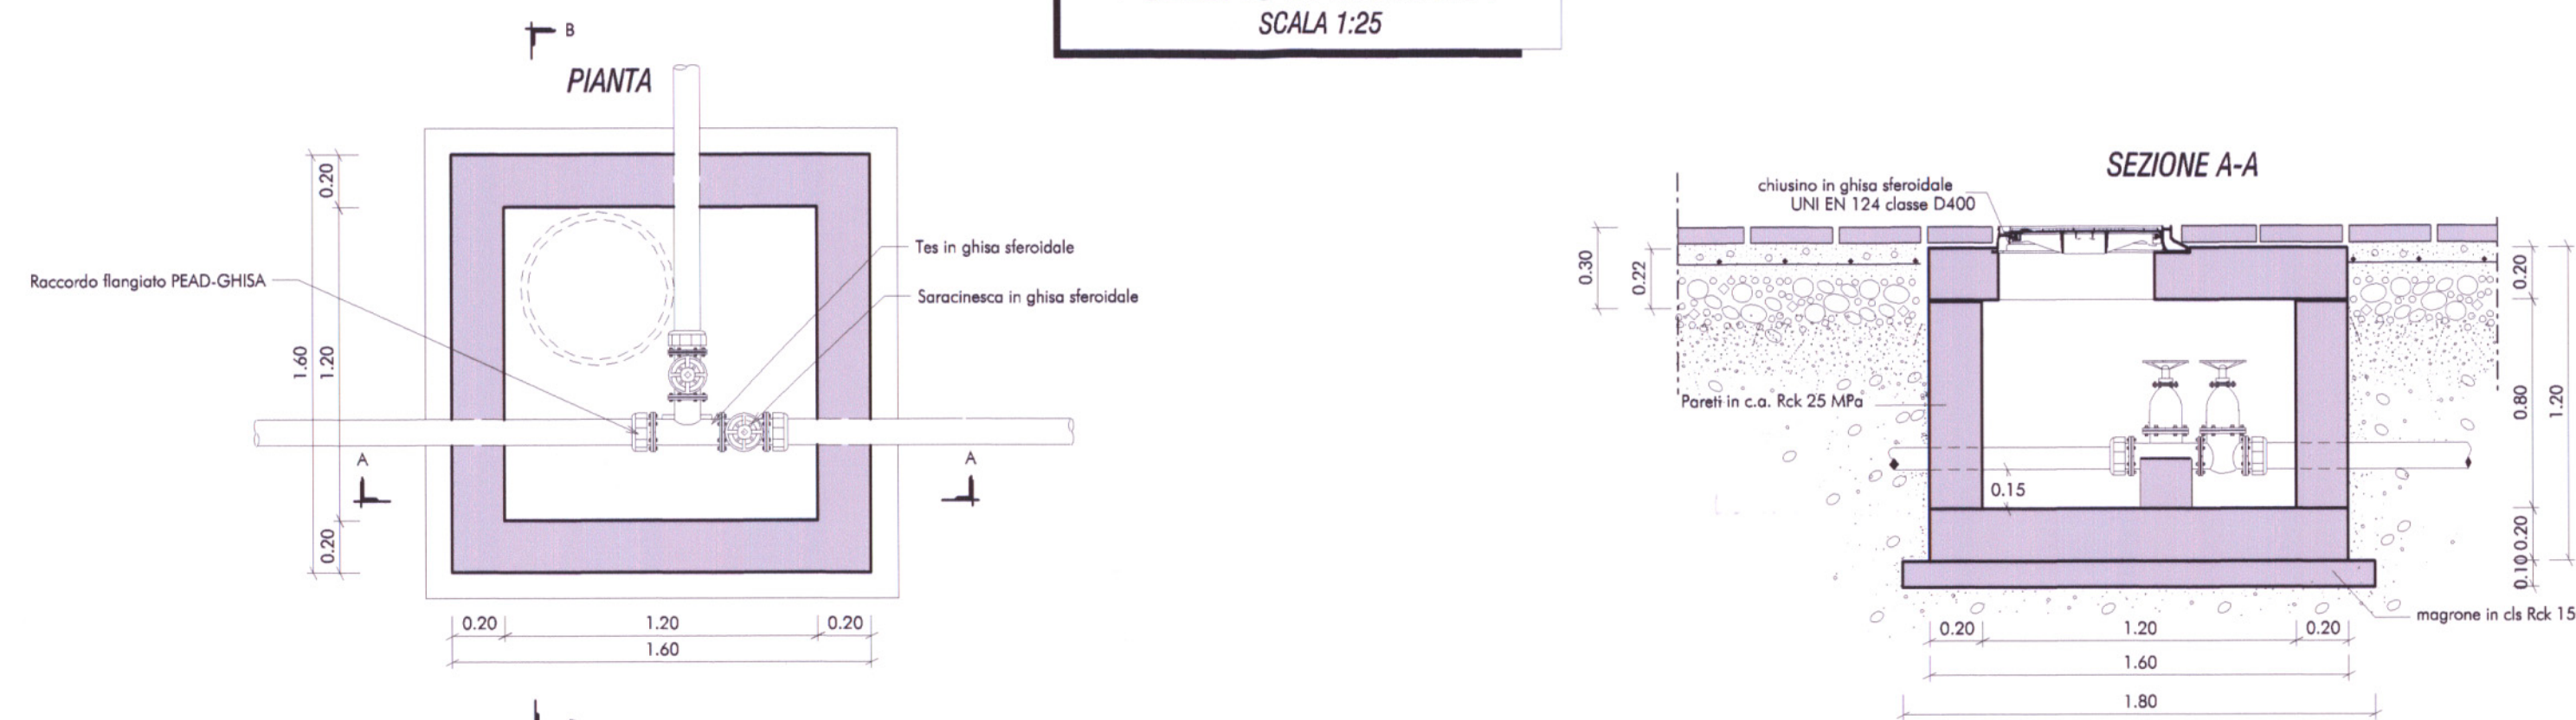


SCHEMA ARMATURA POZZETTO

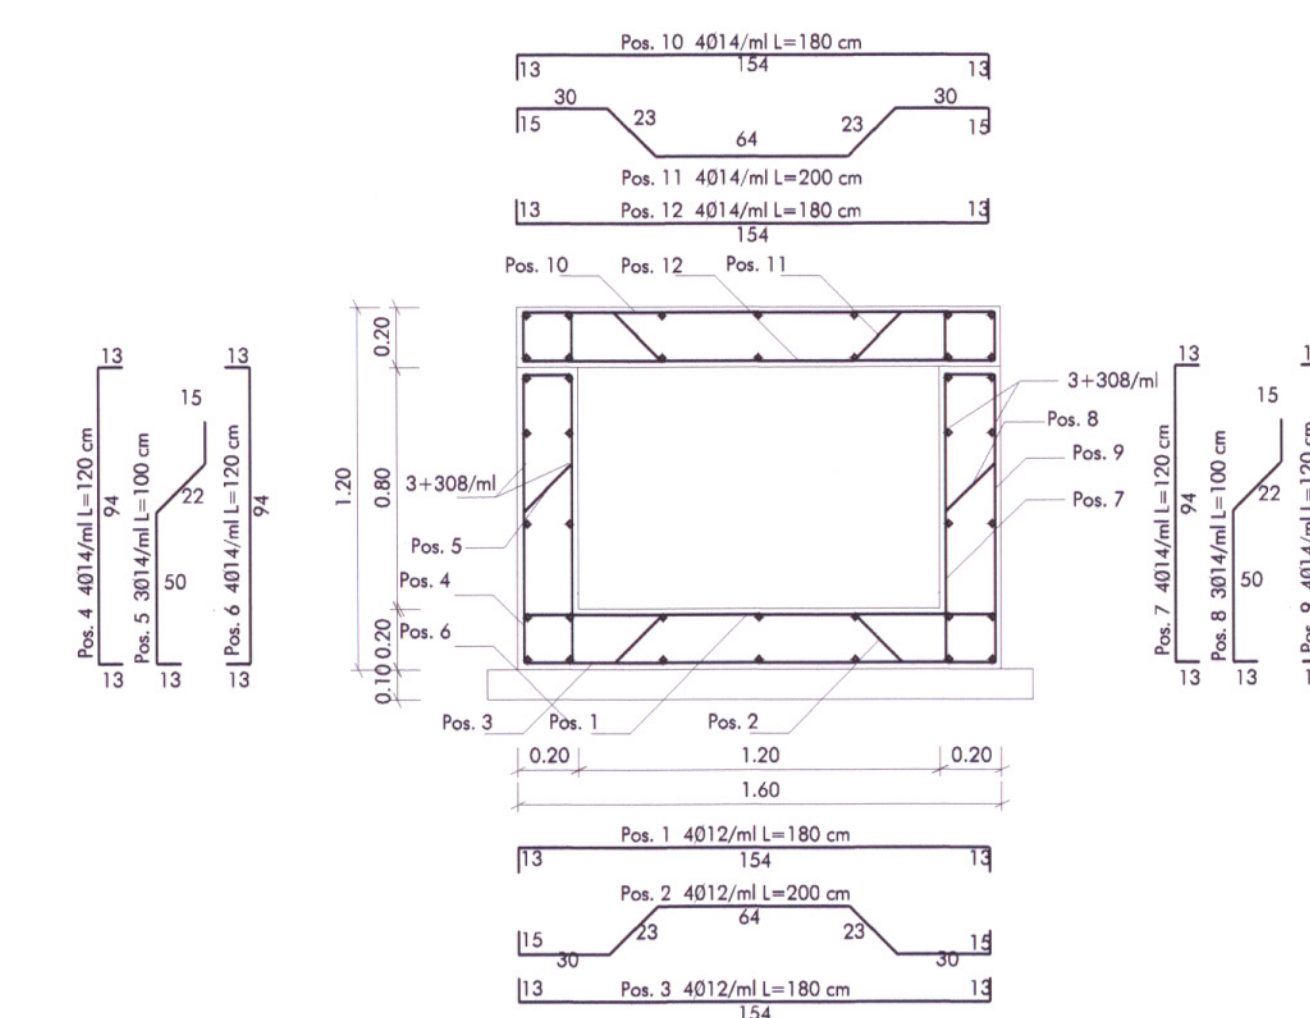


SEZIONE B-B

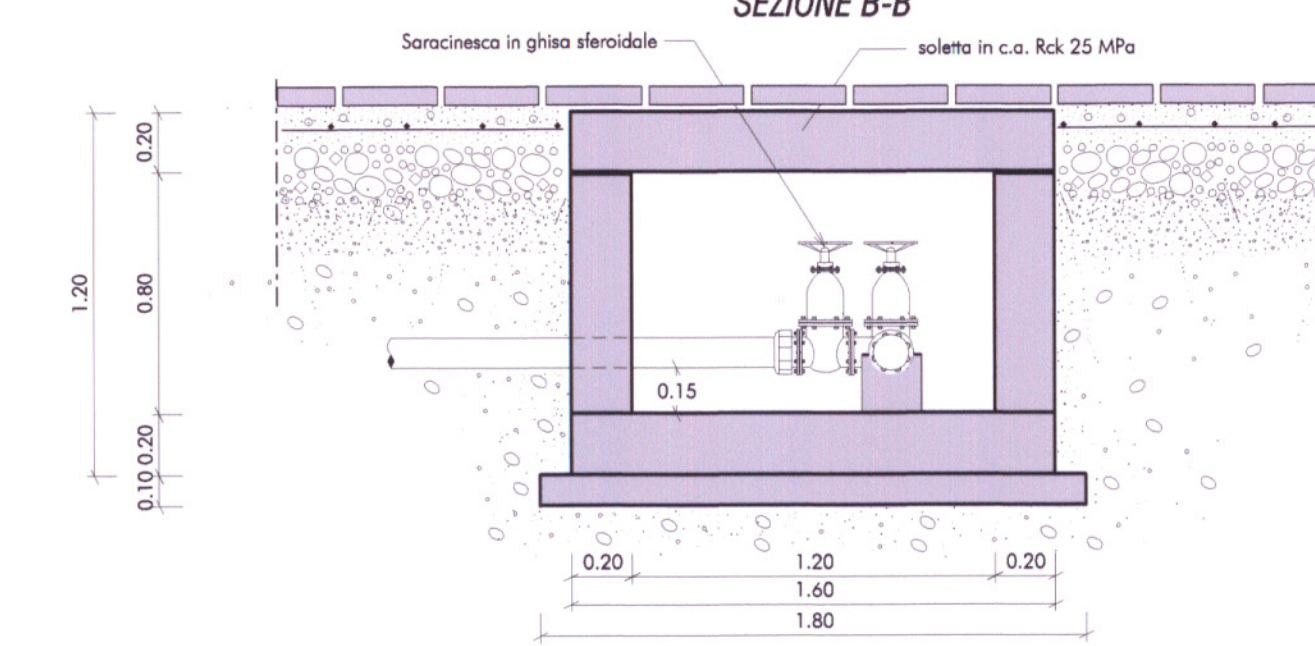


POZZETTO DI SFIATO TERMINALE SCALA 1:25

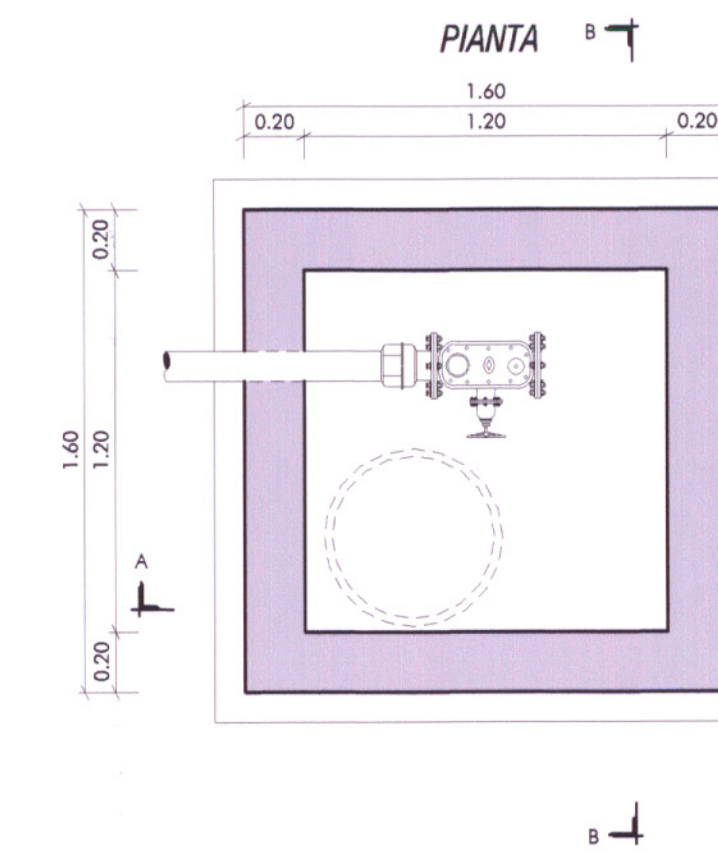


SCHEMA ARMATURA POZZETTO

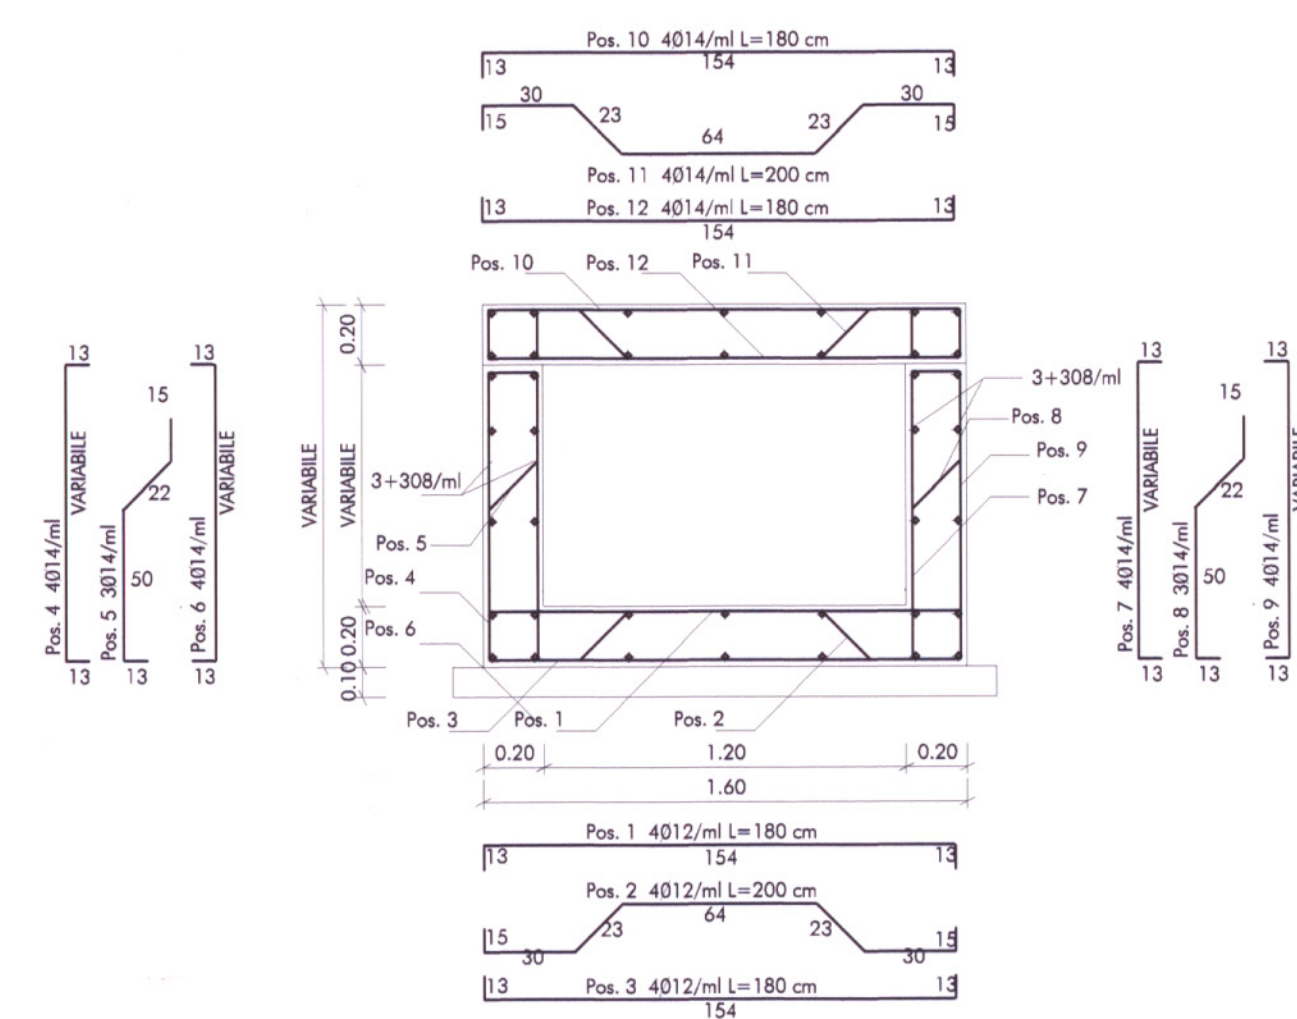

SEZIONE A-A

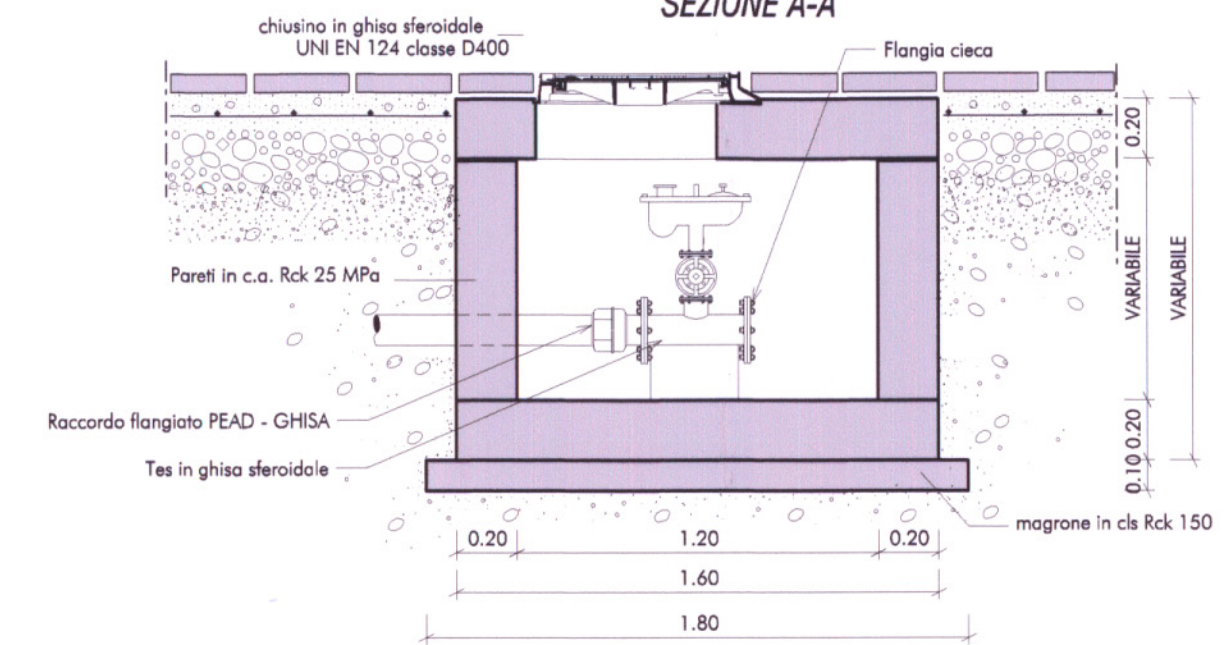

SEZIONE B-B

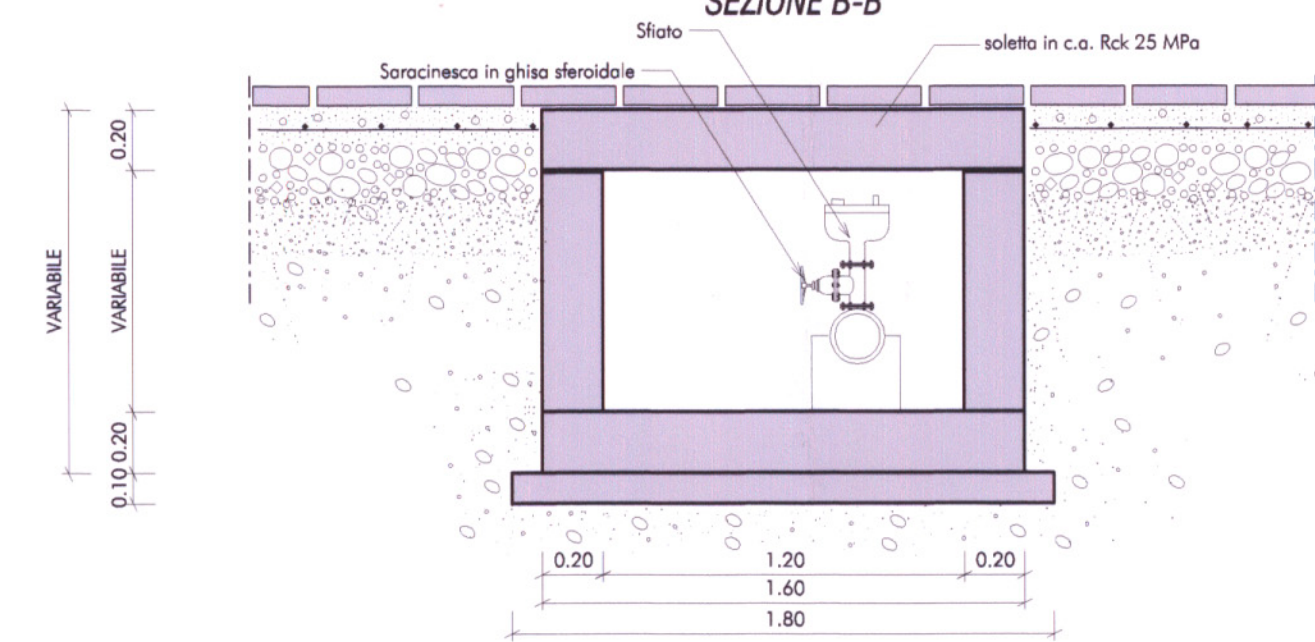

CONSORZIO PUBBLICO PER LO SVILUPPO INDUSTRIALE DI OLBIA

SECTORE PROGETTAZIONE E DIREZIONE DEI LAVORI

REGIONE AUTONOMA DELLA SARDEGNA
DIREZIONE REGIONALE DEL TERRITORIO
E DELL'AMBIENTE
Cagliari, 11

PIANO REGOLATORE INDUSTRIALE DI COORDINAMENTO TERRITORIALE

PIANO PARTICOLAREGGIATO
AGGLOMERATO INDUSTRIALE DI
BUDDUSO' - ALA' DEI SARDI

DELIBERA DI ADOZIONE DELL' ASSEMBLEA GENERALE n. 5 del 31/07/2002

ELABORATO - 6.4 PARTICOLARI COSTRUTTIVI RETE IDRICA:
POZZETTO RETE IDRICA

SCALA 1:25

GRUPPO DI LAVORO:

Ing. Antonio F. Caligi
Ing. Giovanni Maurelli
Ing. Marcello Sechi
Geom. Bastianino Mariano
Geom. Oscar Canas
Geom. Fabrizio Palitta
Geom. Marco Sanna
Ing. Giovanni Mura
Geol. Maurizio Calderaro
Luglio 2002

Progettista incaricato

Collaboratore

Collaboratore

Collaboratore

Collaboratore

Collaboratore

Collaboratore

Consulenza generale

Consulenza geologica

IL PRESIDENTE

Francesco Sarcu

IL DIRETTORE GENERALE

Dom. Aldo Carta

IL RESPONSABILE DEL PROCEDIMENTO

Ing. Antonio F. Caligi