


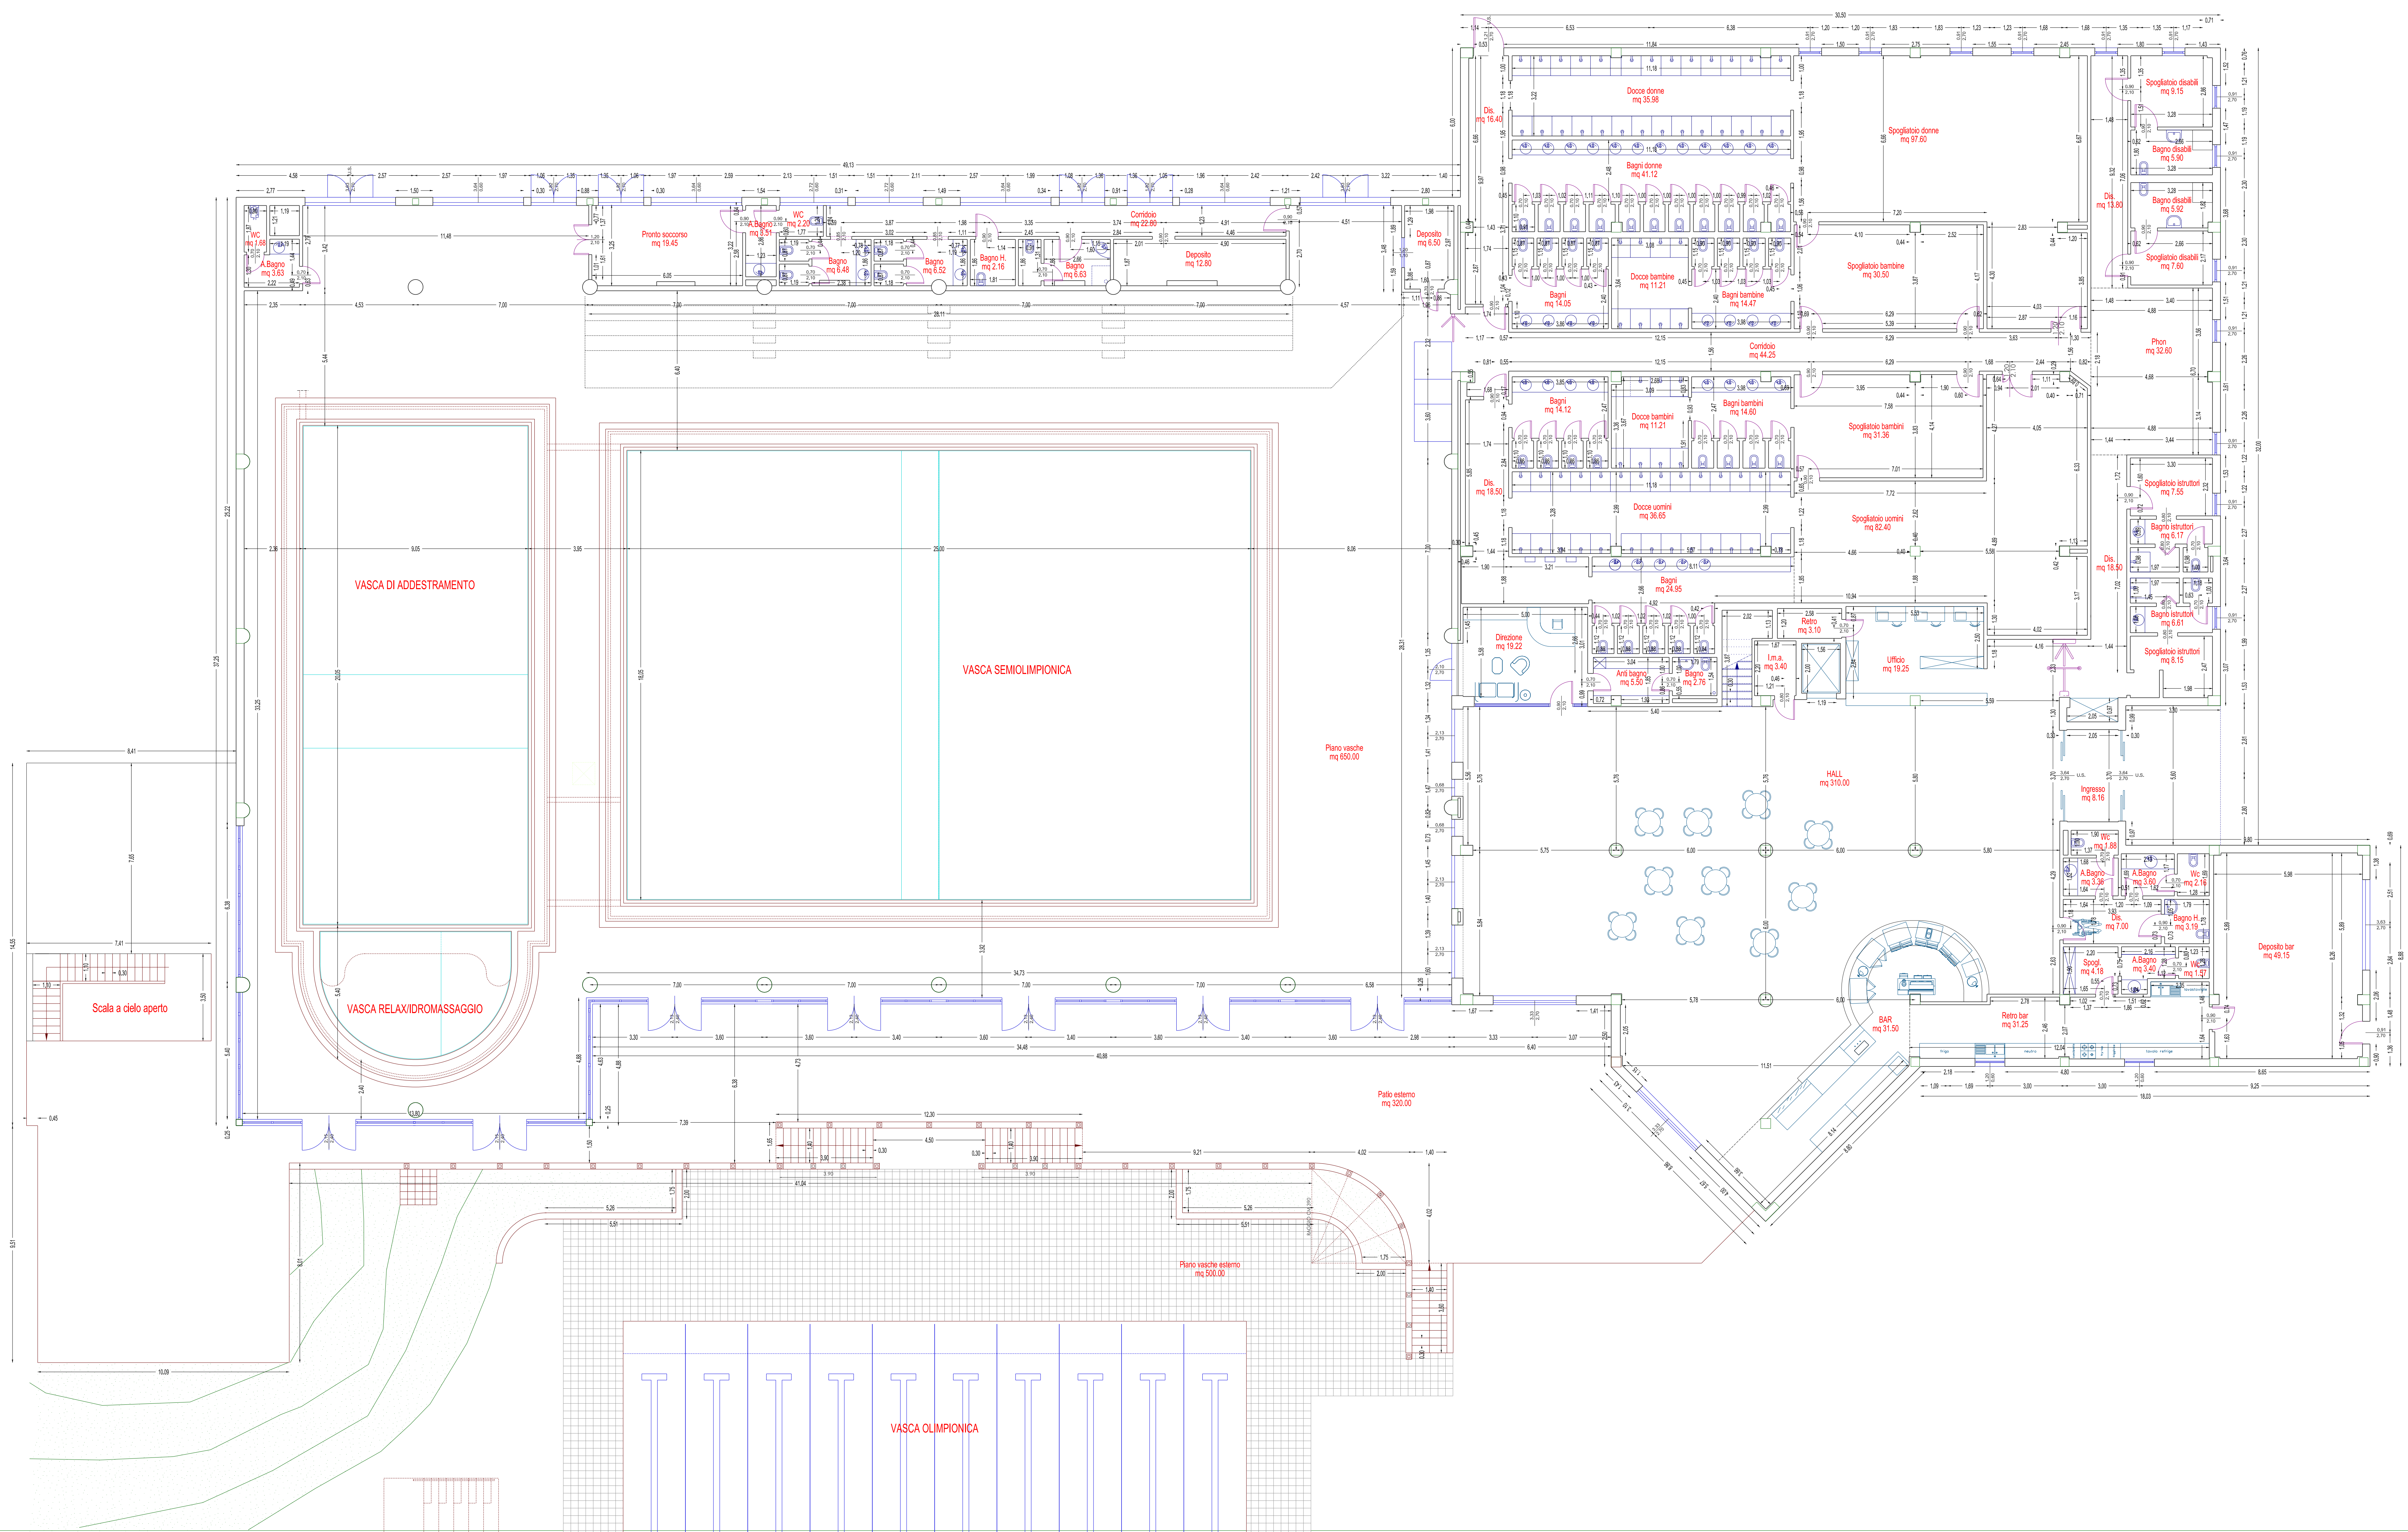

GEOGRAMMA S.r.l.
PROGETTAZIONE
DIREZIONE LAVORI
STUDIO
CONSULENZA
Via Salaria 10 - 07100 Olbia (SS) ITALIA
Tel. 0789 57777 - Fax 0789 51035
e-mail: info@geogramma.it

ENTE FINANZIATORE

COMMITTENTE

TITOLO DEL PROGETTO

PROGETTAZIONE

CONSULENZA

COMMITTENTE

PROFESSIONISTI

ELABORATO

NUMERO ELABORATO

SCALA

DATA

4.10

Centro nuoto : pianta piano terra

1:100

Luglio 2008

4

3

2

1

0

01/2008

EMMISSIONE

P.F.

REDAZIONE

CONTROLLATO

APPROVATO

G501699E

tav4_10.dgn

VAR 5

ARCH

00

CODICE COMMESSA

NOME FILE

FASE PROGETTUALE

CATEGORIA

REV.