
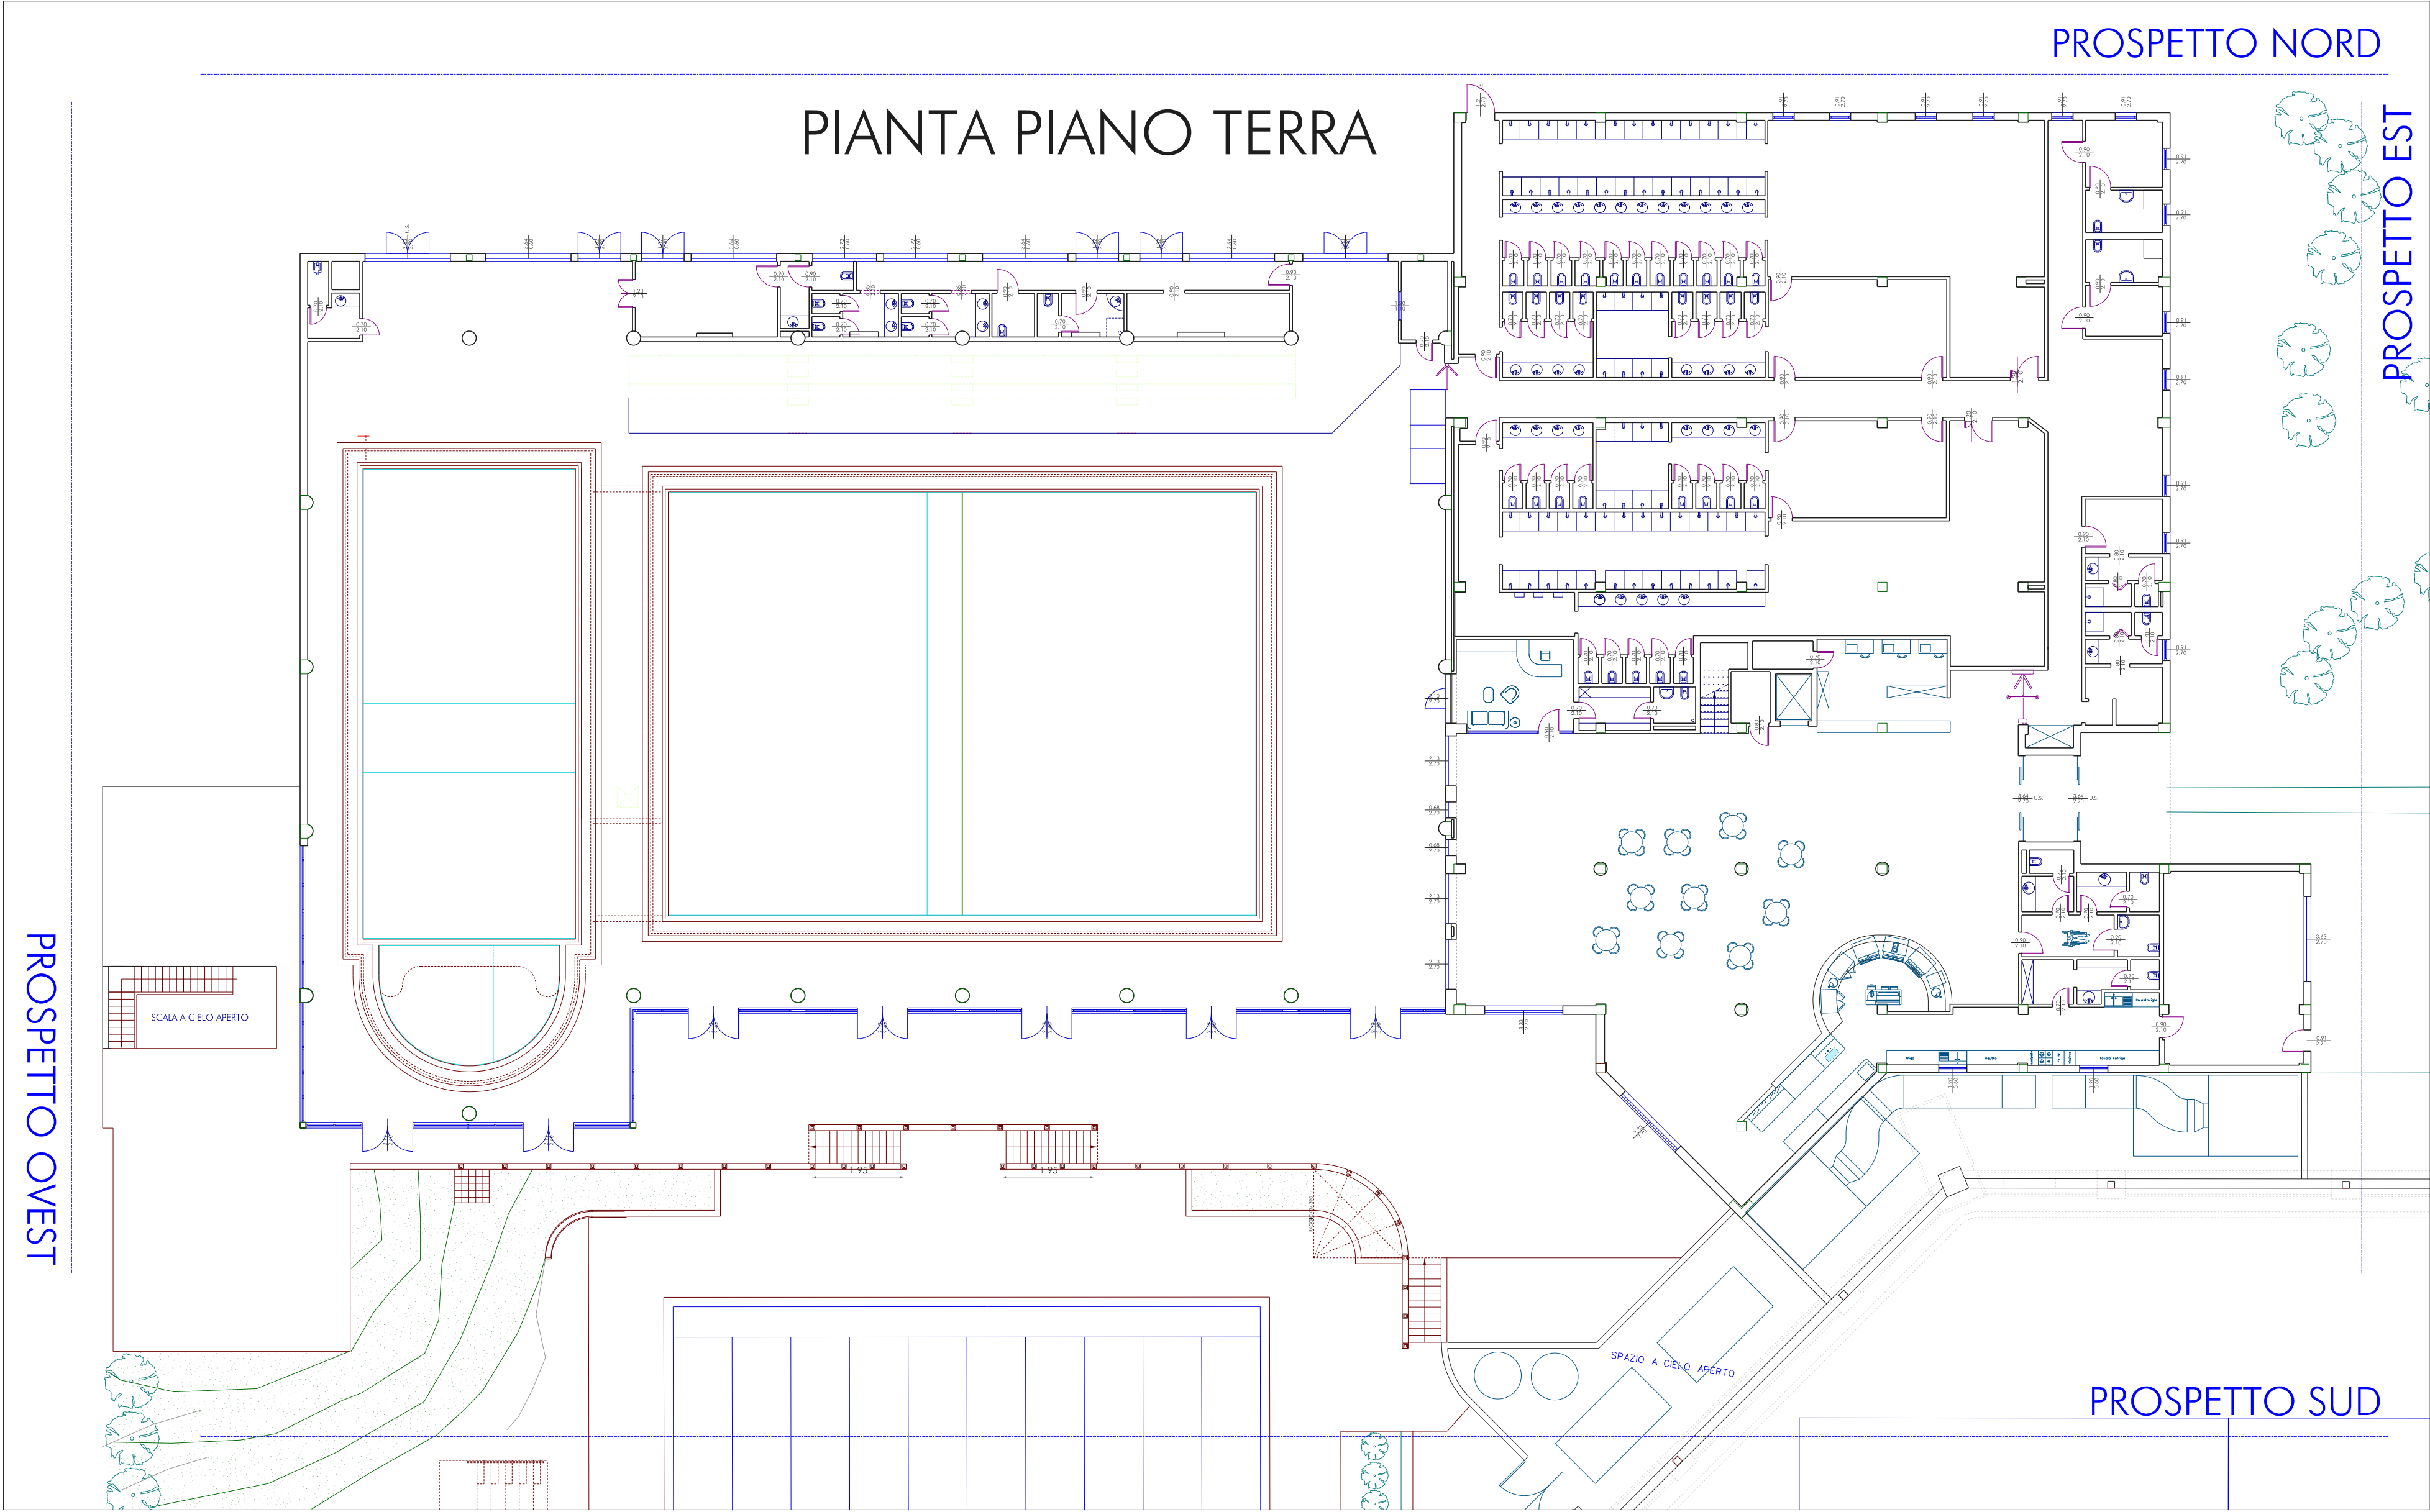
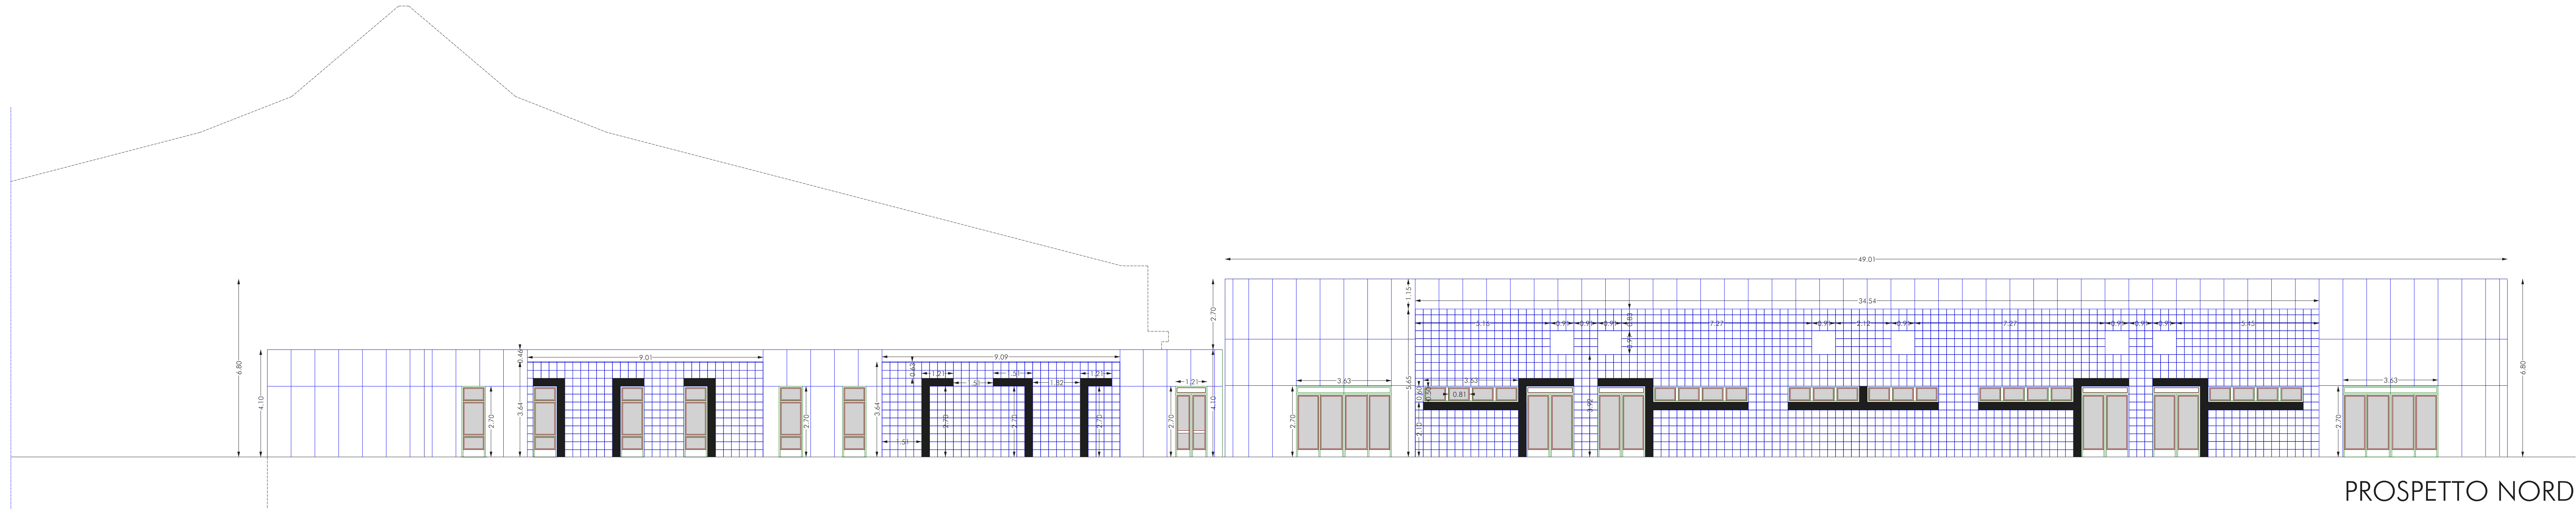
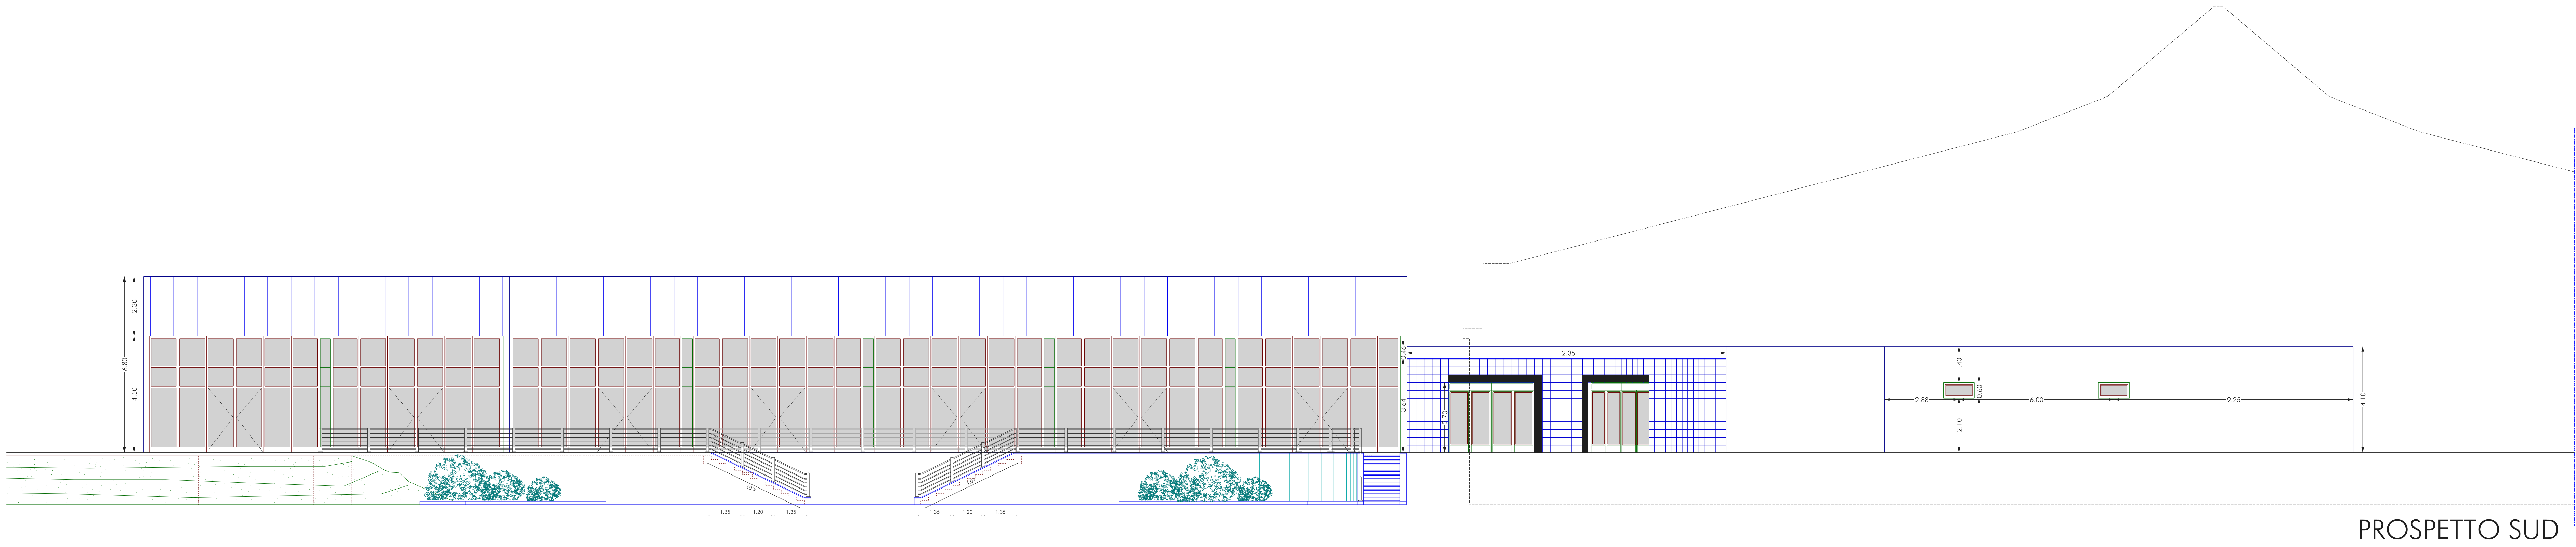
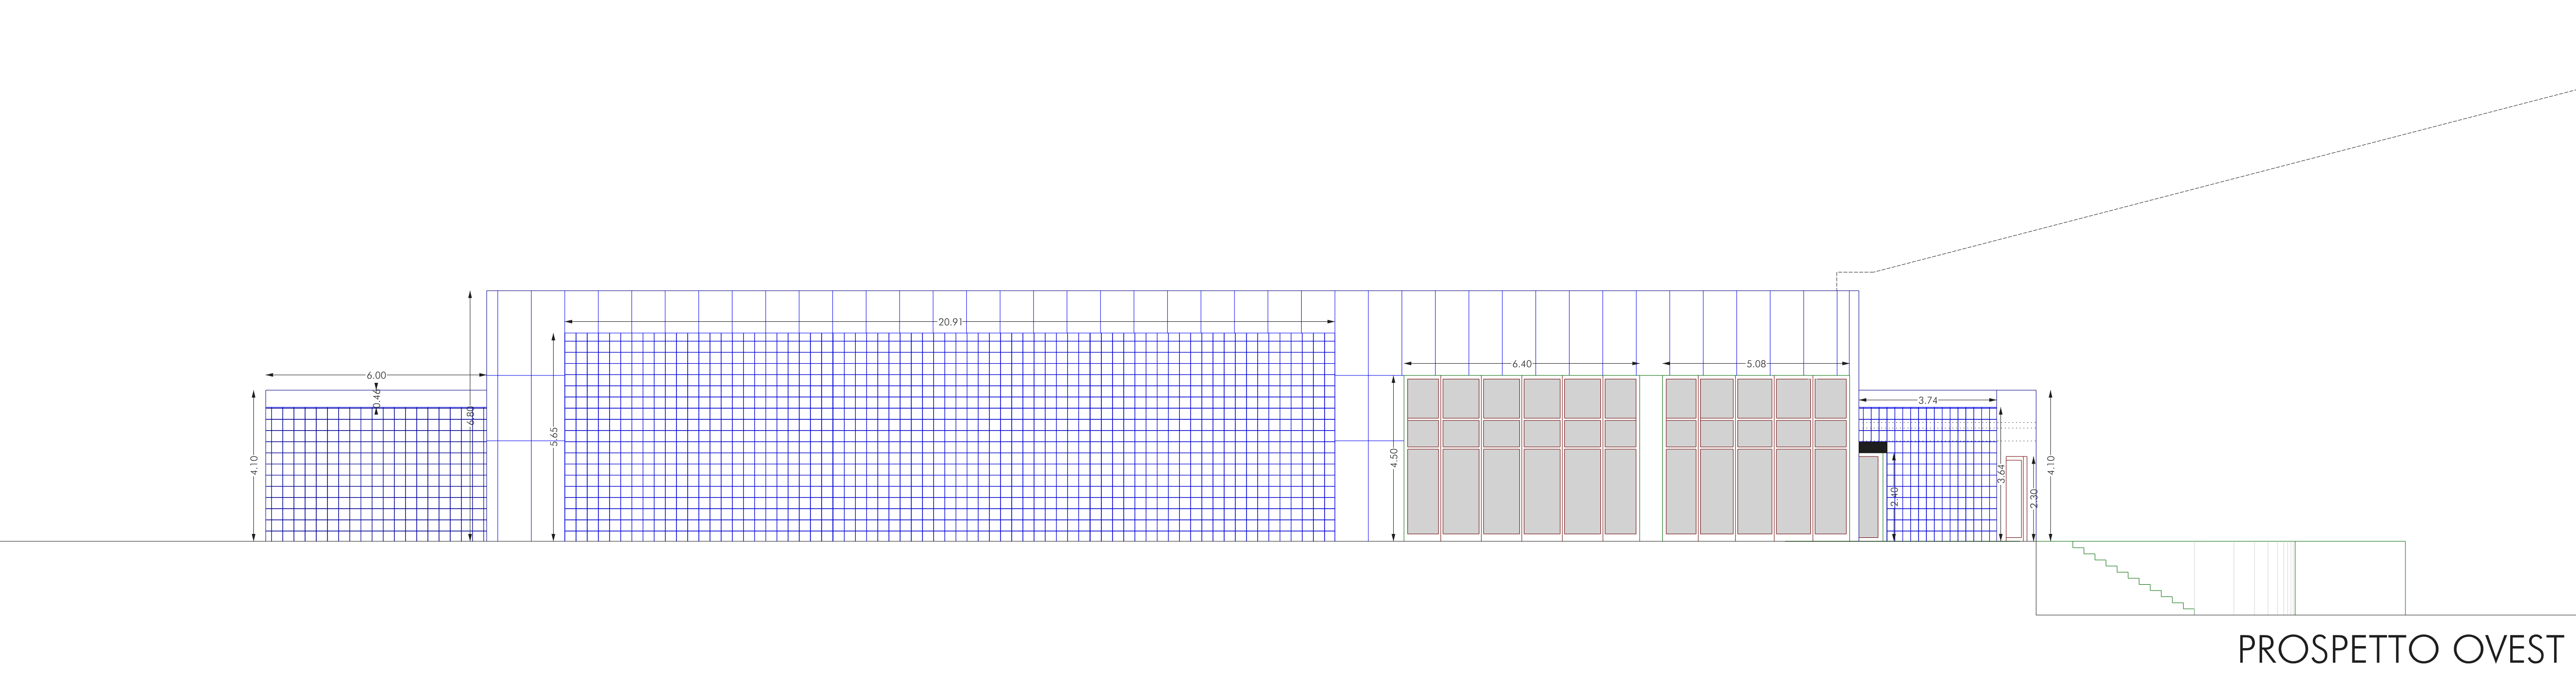


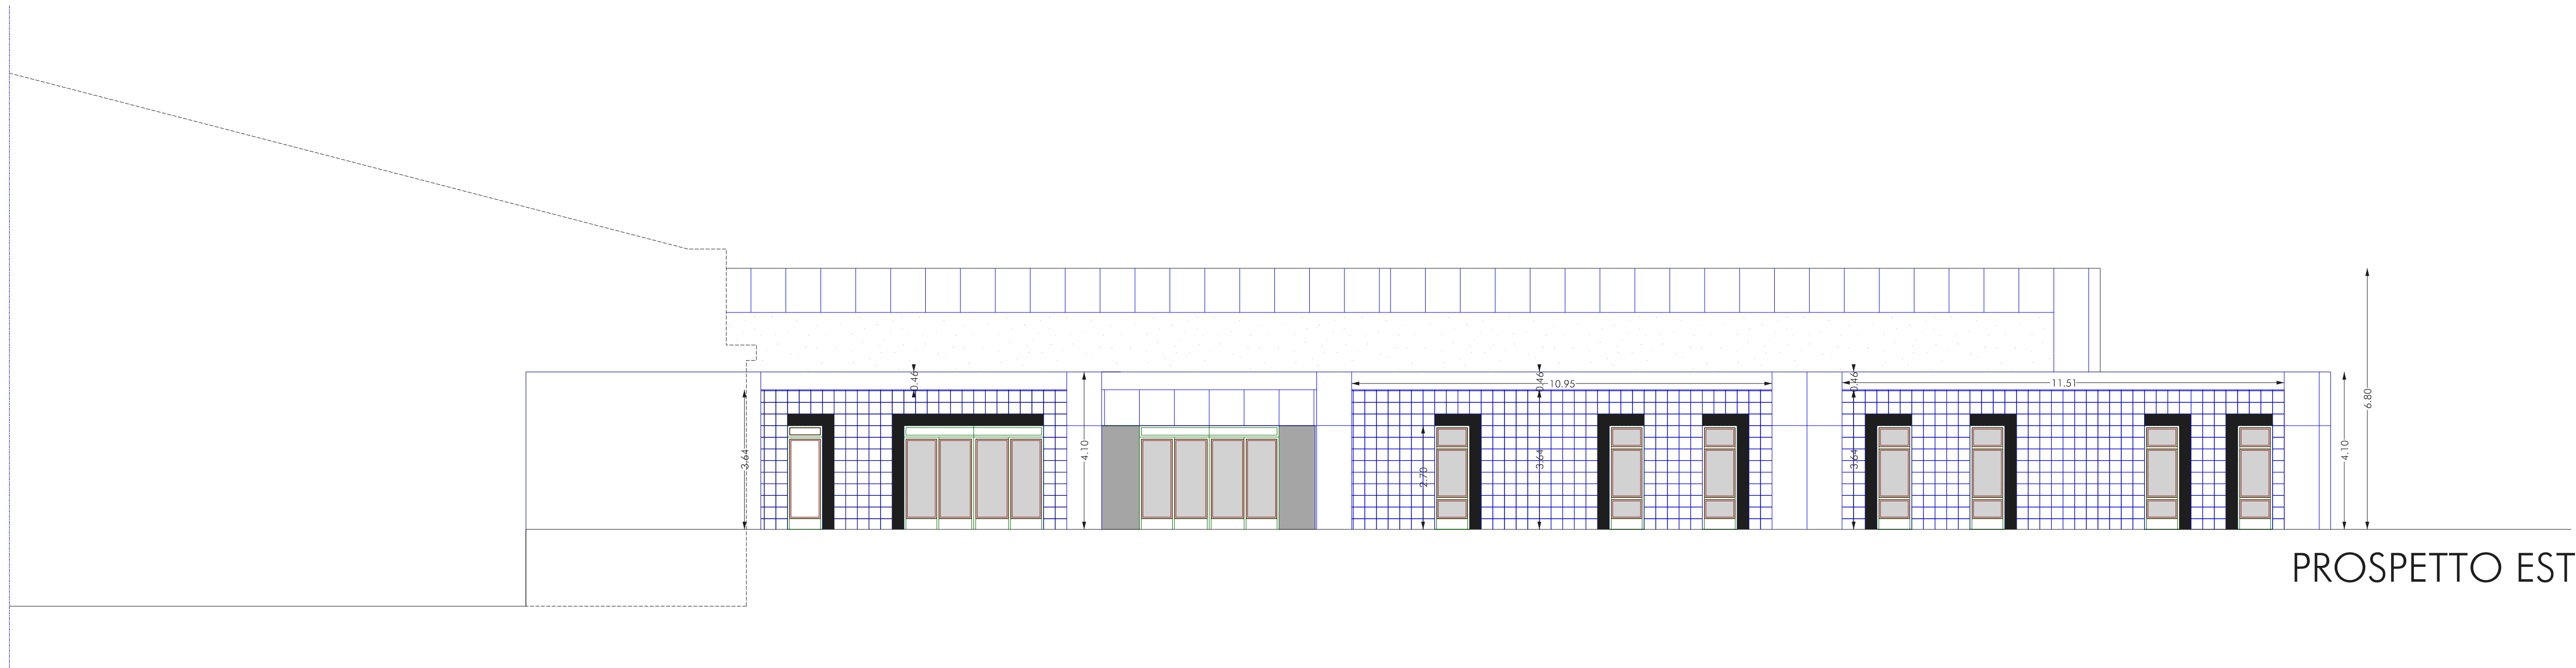

 GEOGRAMMA		GEOGRAMMA S.r.l. PROGETTAZIONE PROGETTO STUDIO CONSULENZA Via Sardegna 10 - 07100 Olbia (SS) ITALIA Tel. 0789 57177 - Fax 0789 57108 e-mail: info@geogramma.it	
ENTE FINANZIATORE			
COMMITTENTE		GEOCENTER S.p.A. OLBIA	
TITOLO DEL PROGETTO		REALIZZAZIONE COMPLESSO RICETTIVO, CENTRO CONGRESSI, CENTRO SPORTIVO E UFFICI Variante in corso d'opera n. 5 alla Concessione Edilizia n. 1367 del 12/10/2000	
PROGETTAZIONE		CONSULENZA	
Ing. Mario Gavino Docche			
COMMITTENTE		PROFESSIONISTI	
ELABORATO		CENTRO SPORTIVO	
Centro nuoto : prospetti		4.13	
		NUMERO ELABORATO	
		SCALA 1:100	
		DATA Luglio 2006	
4			
3			
2			
1			
0			
REV. DATA		DESCRIZIONE	
G501699E		tav4_13.dgn	
CODICE COMMITTEE		NOME FILE	
VAR 5		ARCH 00	
FASE PROGETTUALE		CATEGORIA	
REV.			