


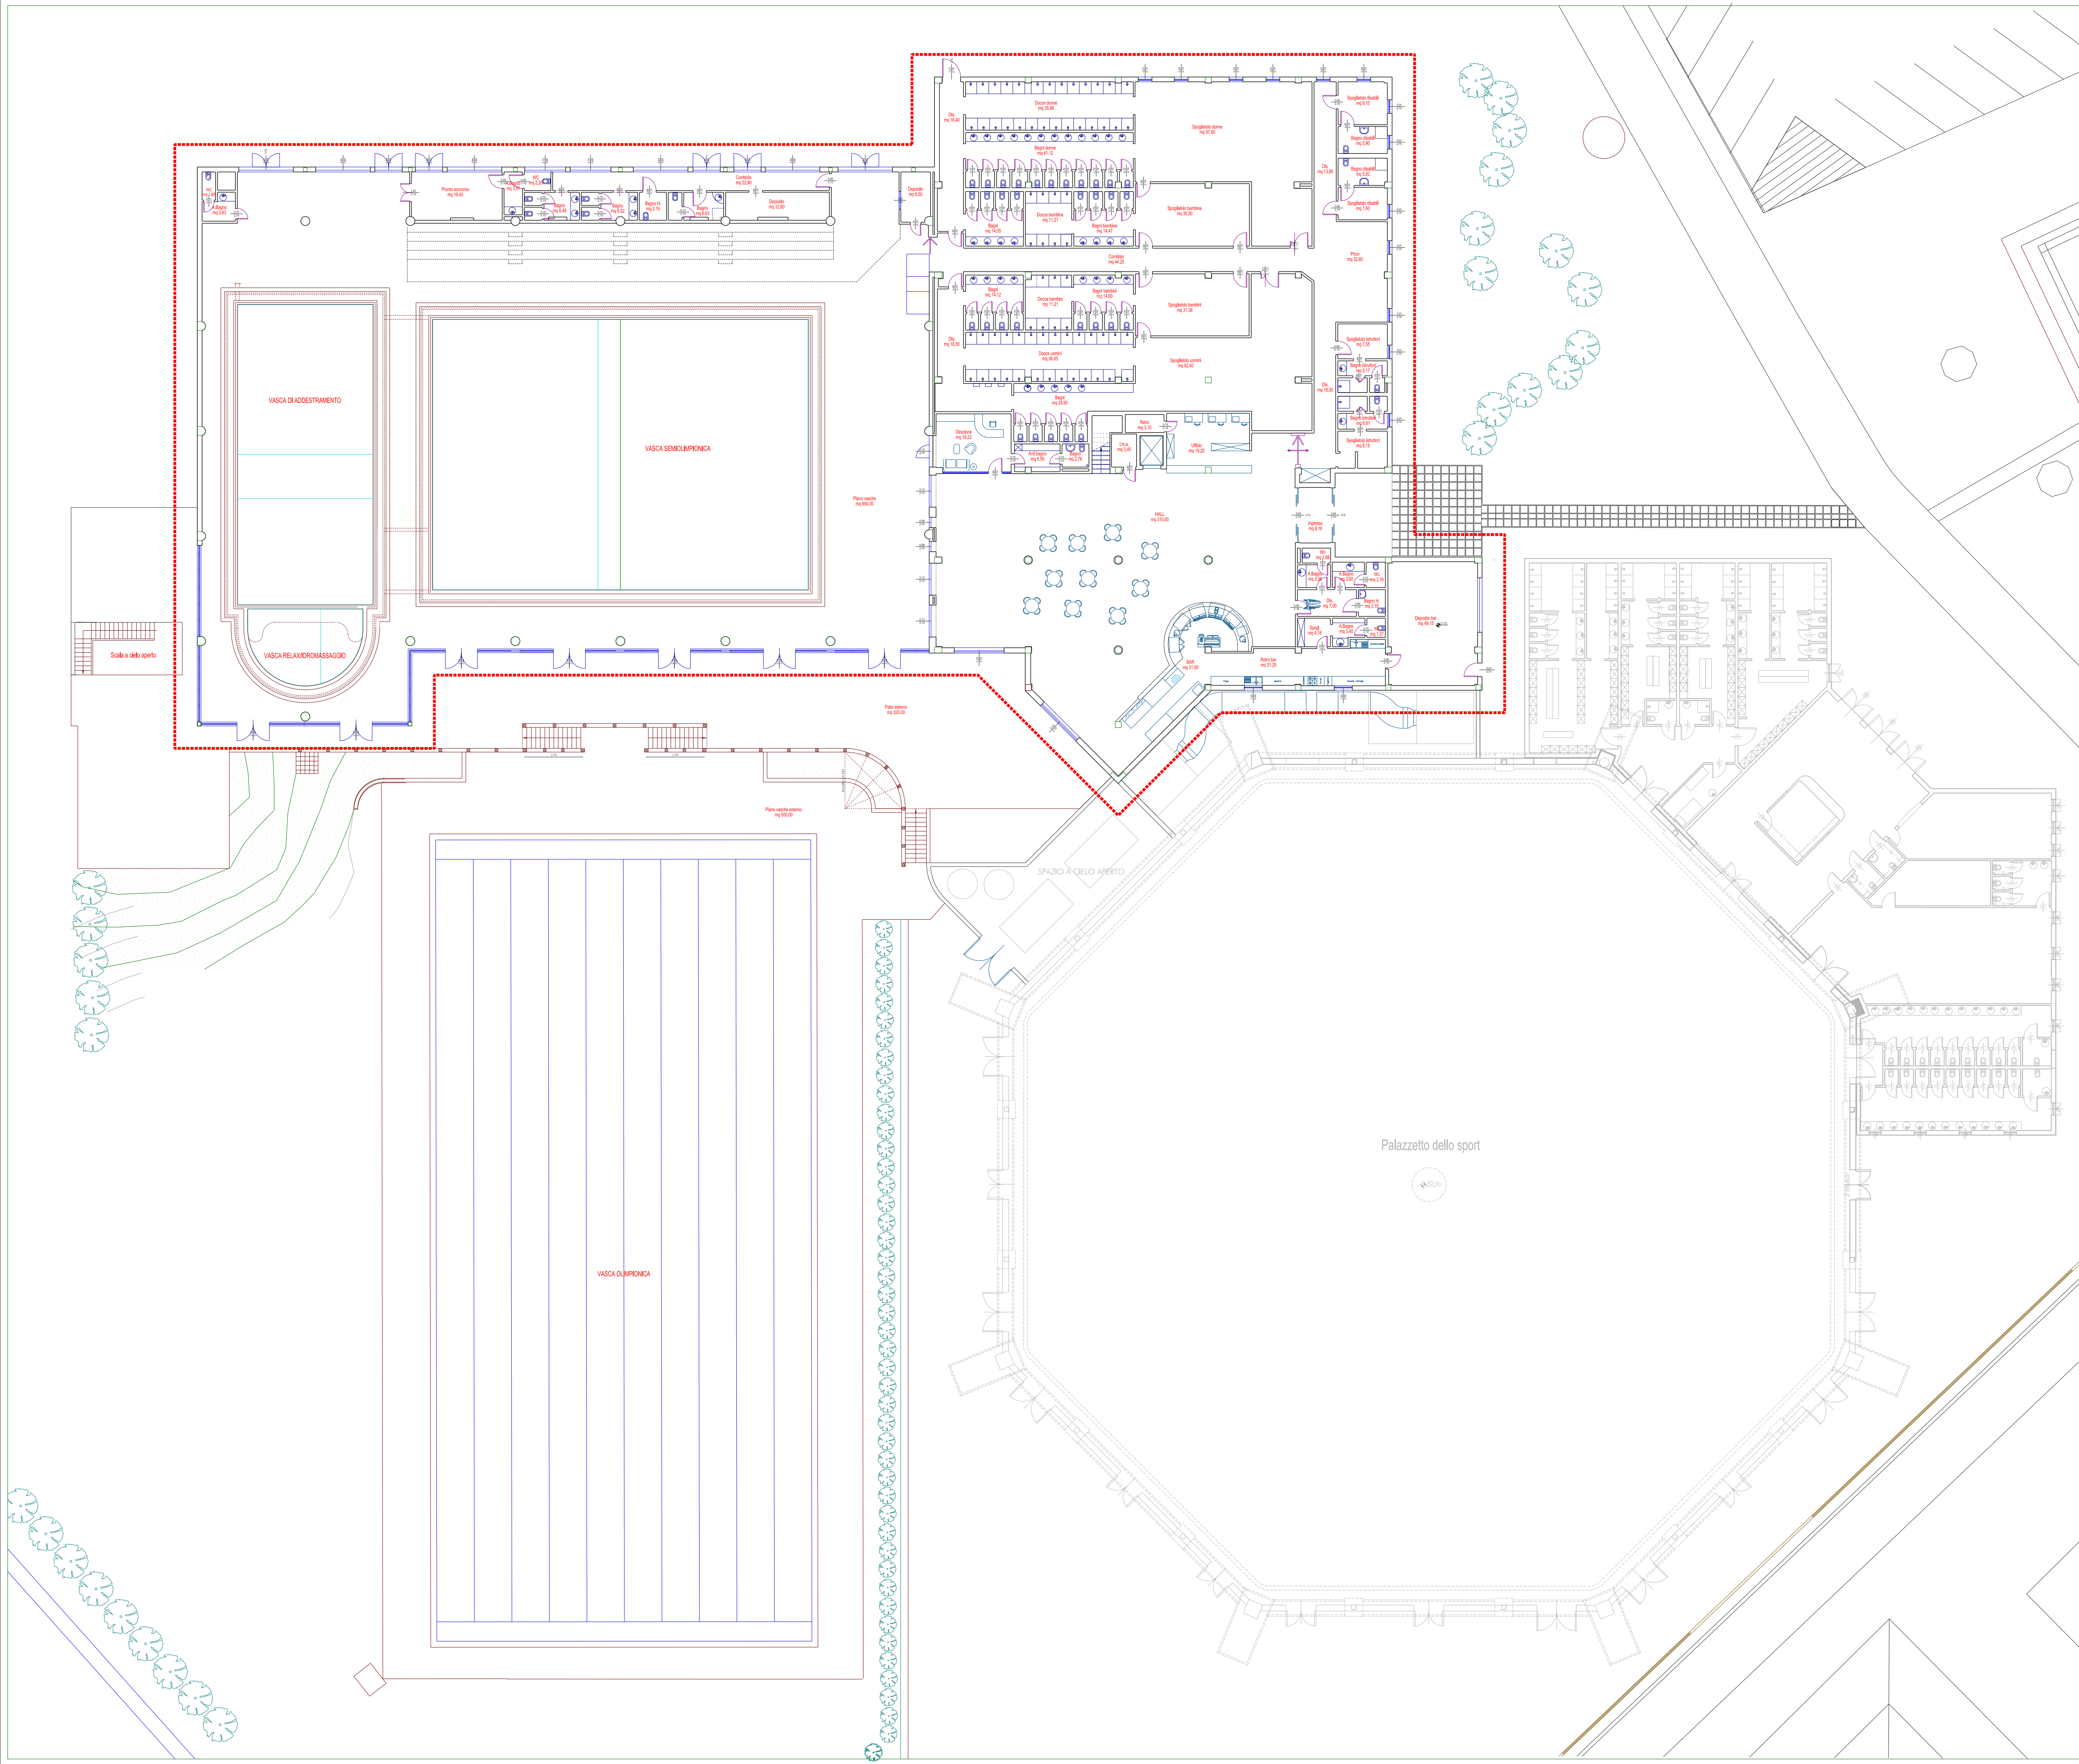

PORZIONE CENTRO NATATORIO



GEOGRAMMA

GEOGRAMMA S.r.l.

PROGETTAZIONE  
DIREZIONE LAVORI  
STUDI  
CONSULENZE  
Via Iambersi, 10 - 07026 Olbia (SS) ITALIA  
Tel. (0769) 57777 - Fax (0769) 51036  
e-mail: info@geogramma.it

ENTE FINANZIATORE

COMMITTENTE

GEOCENTER S.p.A.  
OLBIA

TITOLO DEL PROGETTO

REALIZZAZIONE COMPLESSO RICETTIVO, CENTRO CONGRESSI,  
CENTRO SPORTIVO E UFFICI  
Variante in corso d'opera n. 5 alla Concessione Edilizia n. 1367 del 12/10/2000

PROGETTAZIONE

Ing. Mario Gavino Docche

CONSULENTE

COMMITTENTE

PROFESSIONISTI

ELABORATO

CENTRO SPORTIVO

Centro nuoto e palazzetto dello sport :  
assieme piano terra

4.8

NUMERO ELABORATO

SCALA 1:200

DATA Luglio 2006

|                 |         |             |                  |             |           |
|-----------------|---------|-------------|------------------|-------------|-----------|
| 4               |         |             |                  |             |           |
| 3               |         |             |                  |             |           |
| 2               |         |             |                  |             |           |
| 1               |         |             |                  |             |           |
| 0               | 07/2006 | EMISSIONE   | P.F.             |             |           |
| REV.            | DATA    | DESCRIZIONE | REDATTO          | CONTROLLATO | APPROVATO |
| G501699E        |         | tav4_8.dgn  | VAR 5            | ARCH        | 00        |
| CODICE COMMESSA |         | NOME FILE   | FASE PROGETTUALE | CATEGORIA   | REV.      |