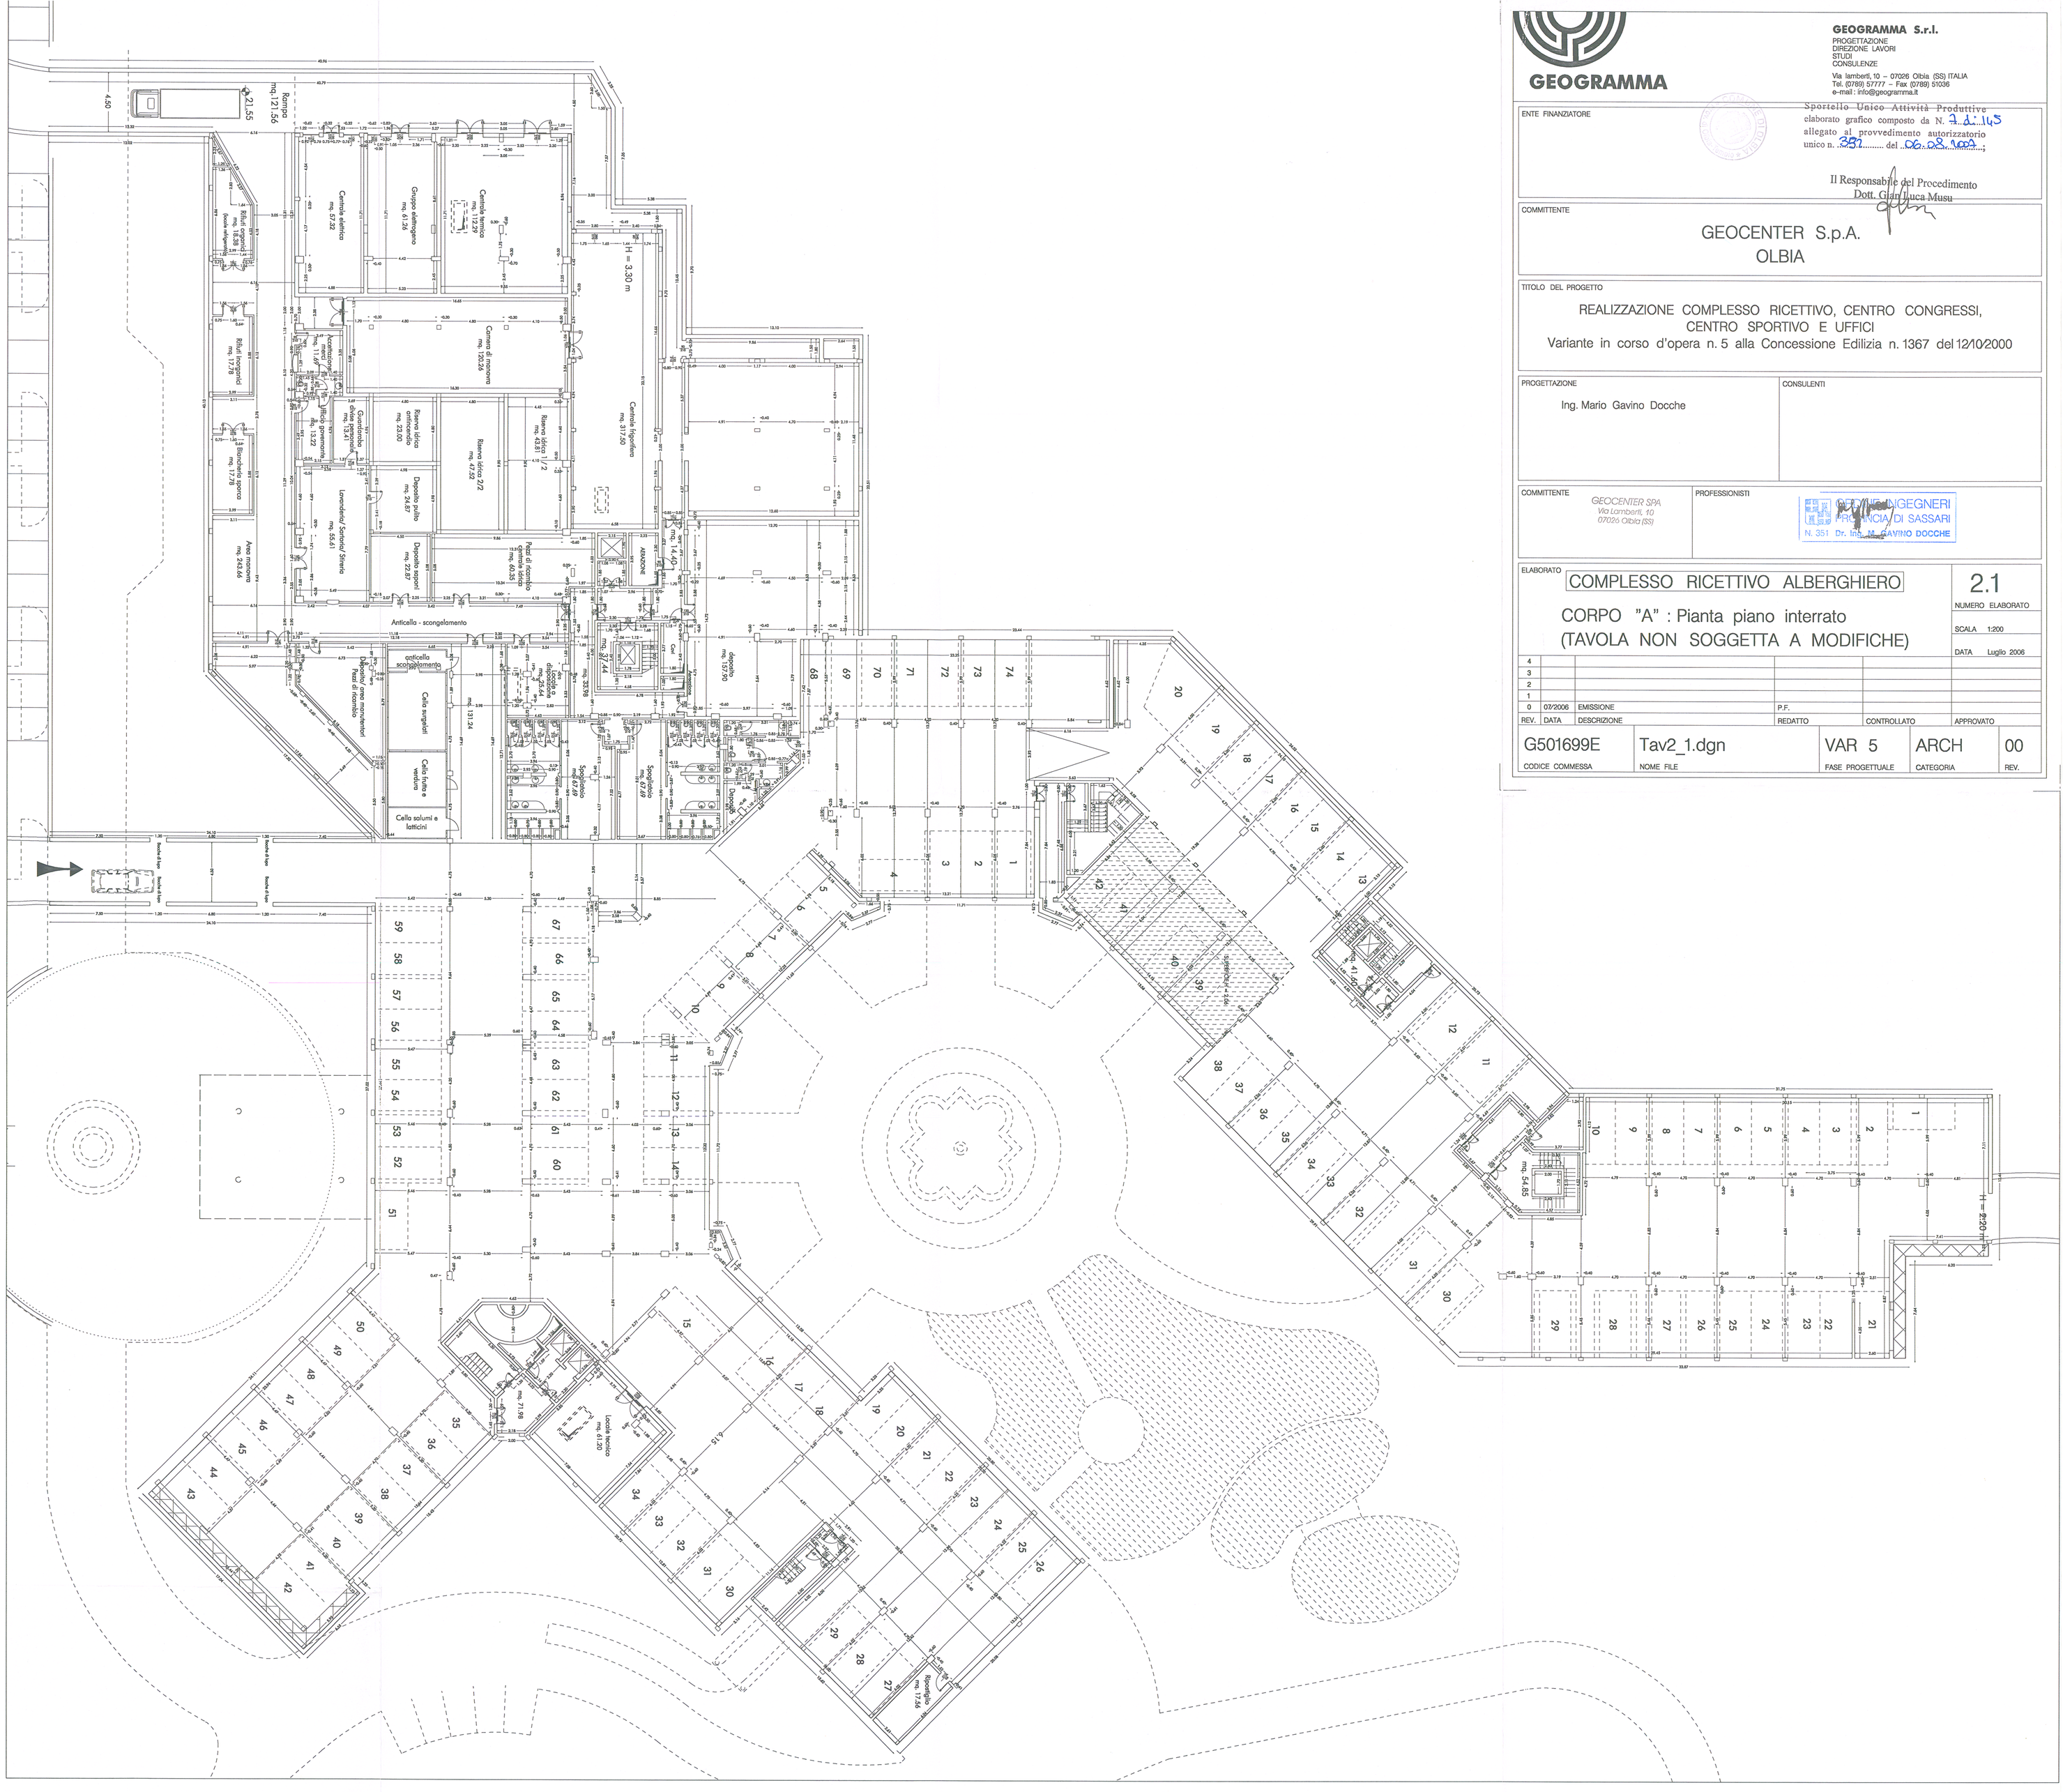

GEOGRAMMA S.r.l.
PROGETTAZIONE
DIREZIONE LAVORI
STUDI
CONSULENZE

Via Iamberti, 10 – 07026 Olbia (SS) ITALIA
Tel. (0789) 57777 – Fax (0789) 51036
e-mail : info@geogramma.it

ENTE FINANZIATORE

Sportello Unico Attività Produttive
elaborato grafico composto da N. 7 di 145
allegato al provvedimento autorizzatorio unico n. 351 del 06.08.2007

Il Responsabile del Procedimento
Dott. Gian Luca Musu

COMMITTENTE

GEOCENTER S.p.A.
OLBIA

TITOLO DEL PROGETTO

REALIZZAZIONE COMPLESSO RICETTIVO, CENTRO CONGRESSI, CENTRO SPORTIVO E UFFICI
Variante in corso d'opera n. 5 alla Concessione Edilizia n. 1367 del 12/10/2000

PROGETTAZIONE

Ing. Mario Gavino Docche

CONSULENTI

COMMITTENTE

GEOCENTER SPA
Via Lamberti, 10
07026 Olbia (SS)

PROFESSIONISTI

ORDINE DEGLI INGEGNERI PROVINCIA DI SASSARI
N. 351 Dr. Ing. MARIO GAVINO DOCCHE

ELABORATO

COMPLESSO RICETTIVO ALBERGHIERO

CORPO "A" : Pianta piano interrato
(TAVOLA NON SOGGETTA A MODIFICHE)

2.1
NUMERO ELABORATO

SCALA 1:200

DATA Luglio 2006

REV.	DATA	DESCRIZIONE	REDATTO	CONTROLLATO	APPROVATO
4					
3					
2					
1					
0	07/2006	EMISSIONE	P.F.		

CODICE COMMESSA	NOME FILE	FASE PROGETTUALE	CATEGORIA	REV.
G501699E	Tav2_1.dgn	VAR 5	ARCH	00