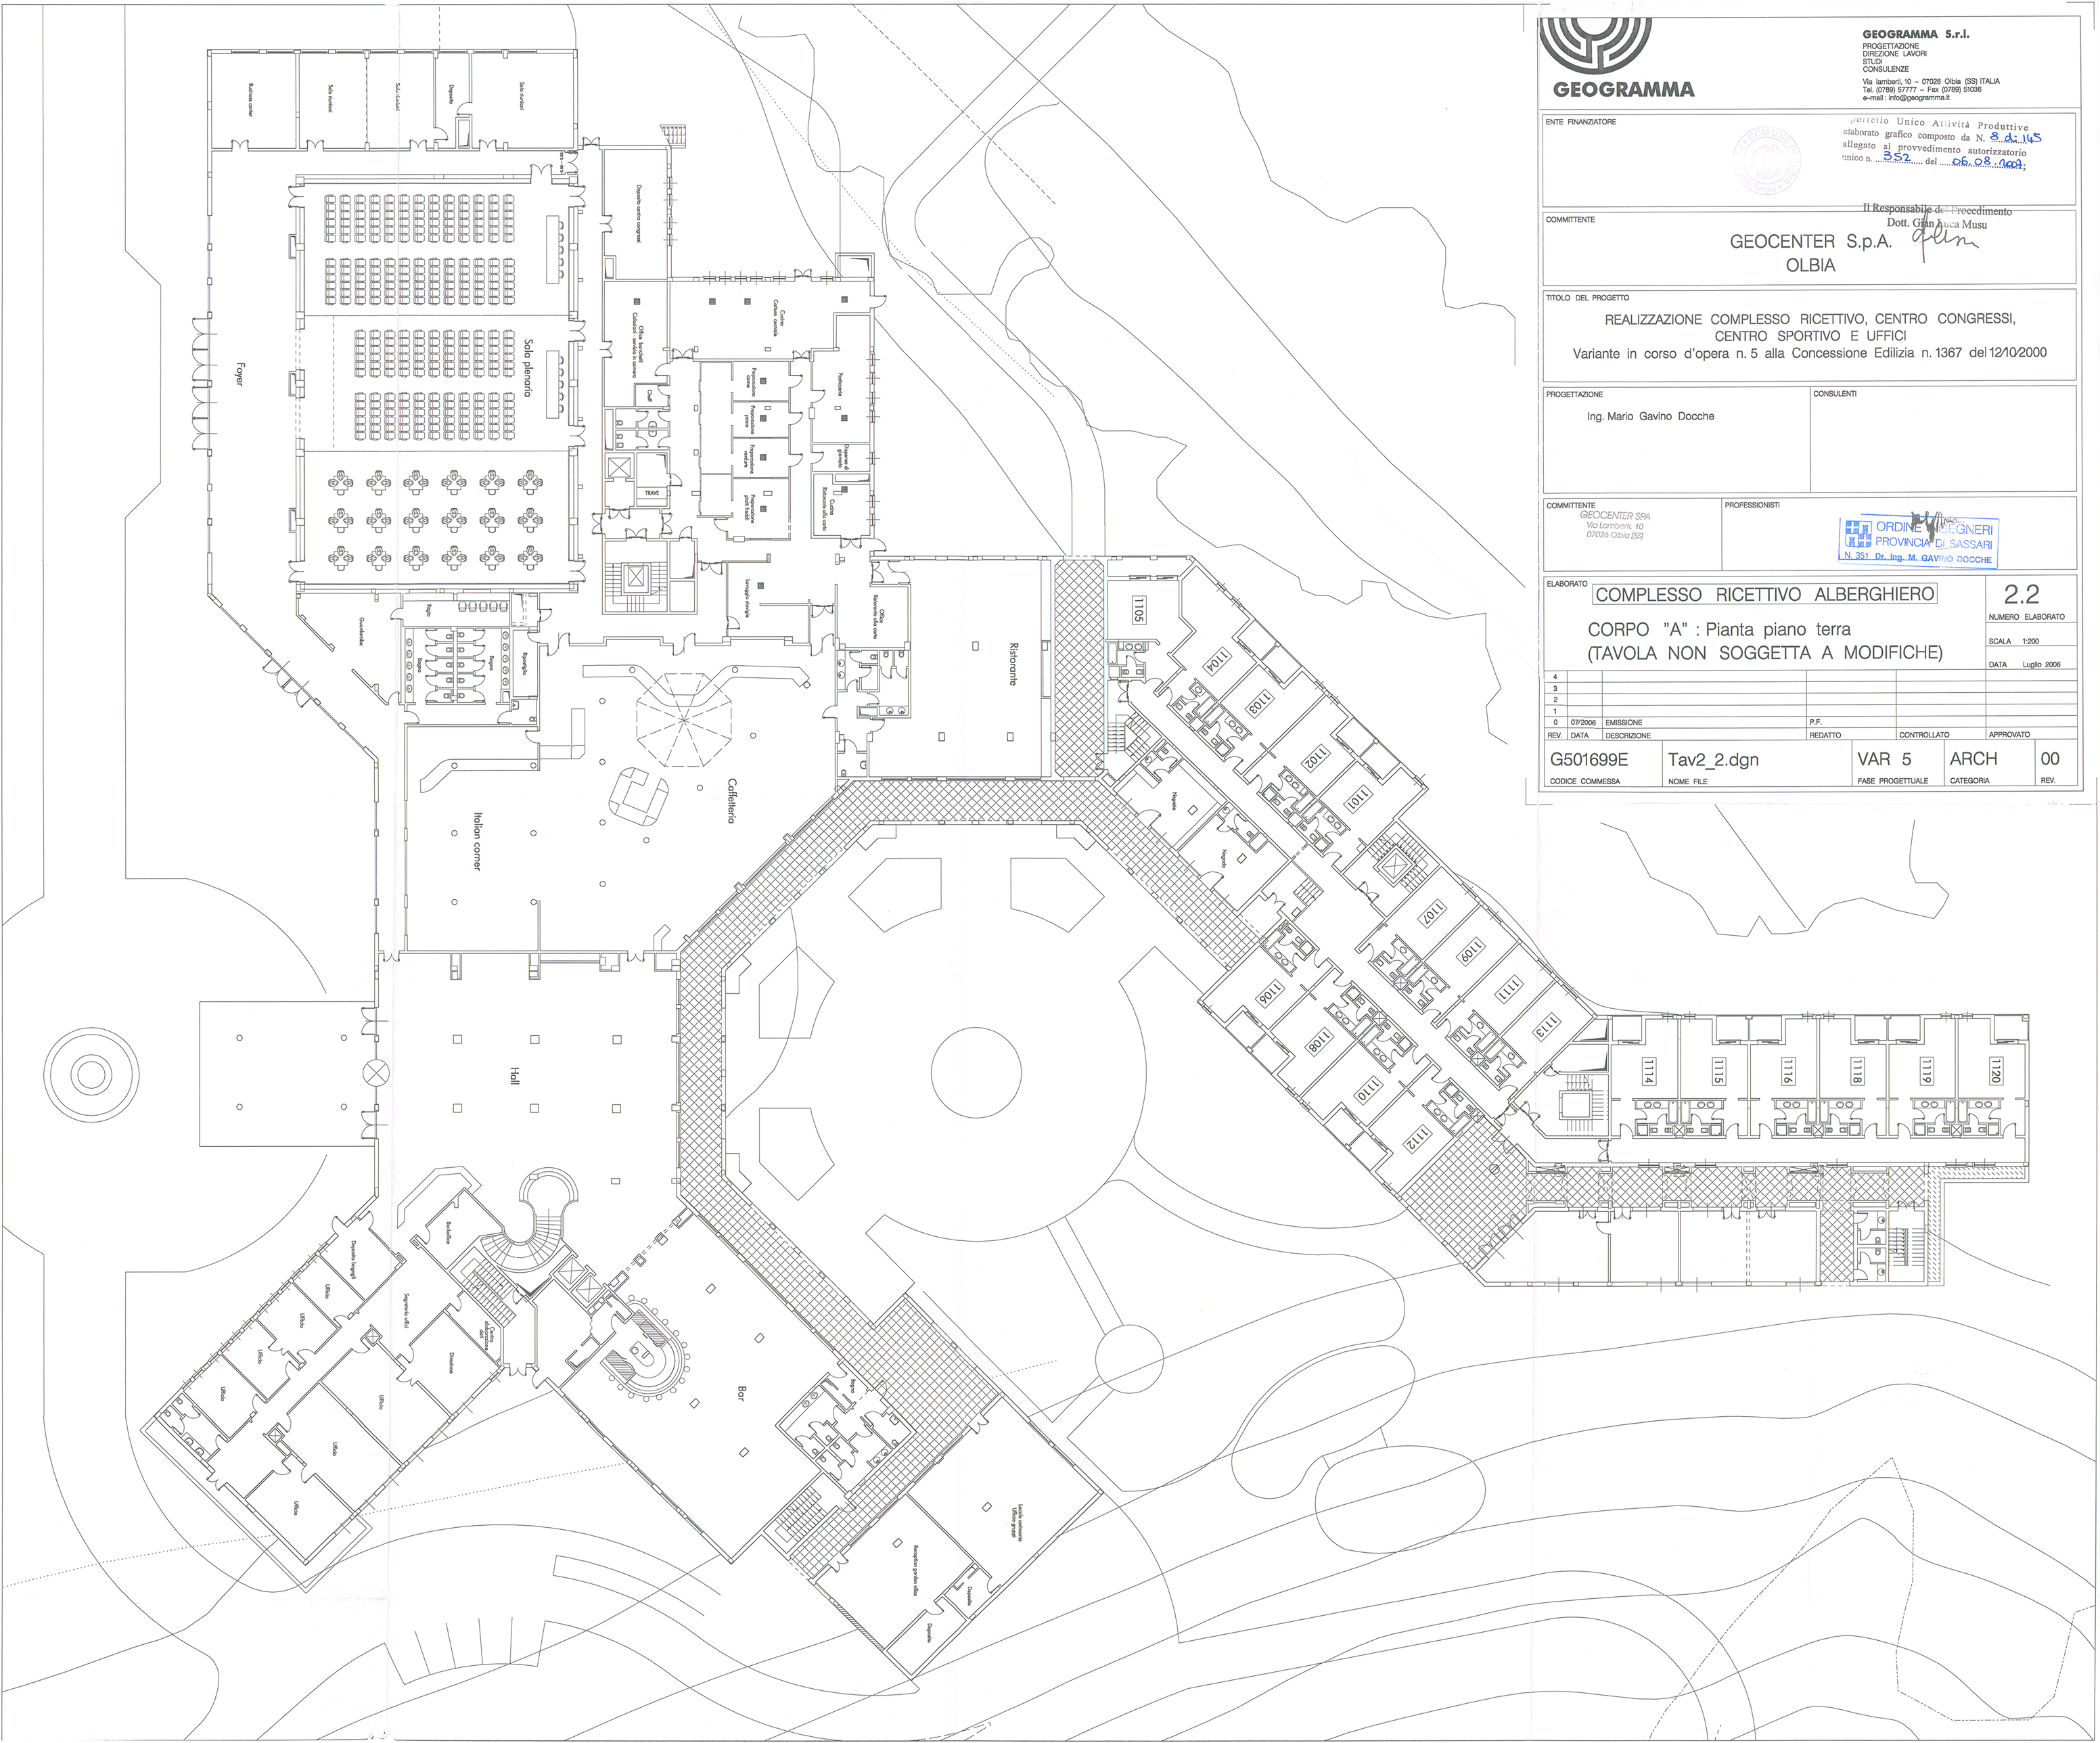

GEOGRAMMA S.r.l.
PROGETTAZIONE
DIREZIONE LAVORI
STUDI
CONSULENZE

Via lamberti, 10 – 07026 Olbia (SS) ITALIA
Tel. (0789) 57777 – Fax (0789) 51036
e-mail : info@geogramma.it

ENTE FINANZIATORE

Sportello Unico Attività Produttive
elaborato grafico composto da N. 8 di 145
allegato al provvedimento autorizzatorio
unico n. 352 del 06.08.2009;

Il Responsabile del Procedimento
Dott. Gian Luca Musu

COMMITTENTE

GEOCENTER S.p.A.
OLBIA

TITOLO DEL PROGETTO

REALIZZAZIONE COMPLESSO RICETTIVO, CENTRO CONGRESSI,
CENTRO SPORTIVO E UFFICI
Variante in corso d'opera n. 5 alla Concessione Edilizia n. 1367 del 12/10/2000

PROGETTAZIONE

Ing. Mario Gavino Docche

CONSULENTI

COMMITTENTE
GEOCENTER SPA
Via Lamberti, 10
07026 Olbia (SS)

PROFESSIONISTI

ORDINE DEGLI INGEGNERI
PROVINCIA DI SASSARI
N. 351 Dr. Ing. M. GAVINO DOCCHE

ELABORATO

COMPLESSO RICETTIVO ALBERGHIERO

CORPO "A" : Pianta piano terra
(TAVOLA NON SOGGETTA A MODIFICHE)

2.2
NUMERO ELABORATO
SCALA 1:200
DATA Luglio 2006

REV.	DATA	DESCRIZIONE	REDATTO	CONTROLLATO	APPROVATO
4					
3					
2					
1					
0	07/2006	EMISSIONE	P.F.		

CODICE COMMESSA	NOME FILE	FASE PROGETTUALE	CATEGORIA	REV.
G501699E	Tav2_2.dgn	VAR 5	ARCH	00