
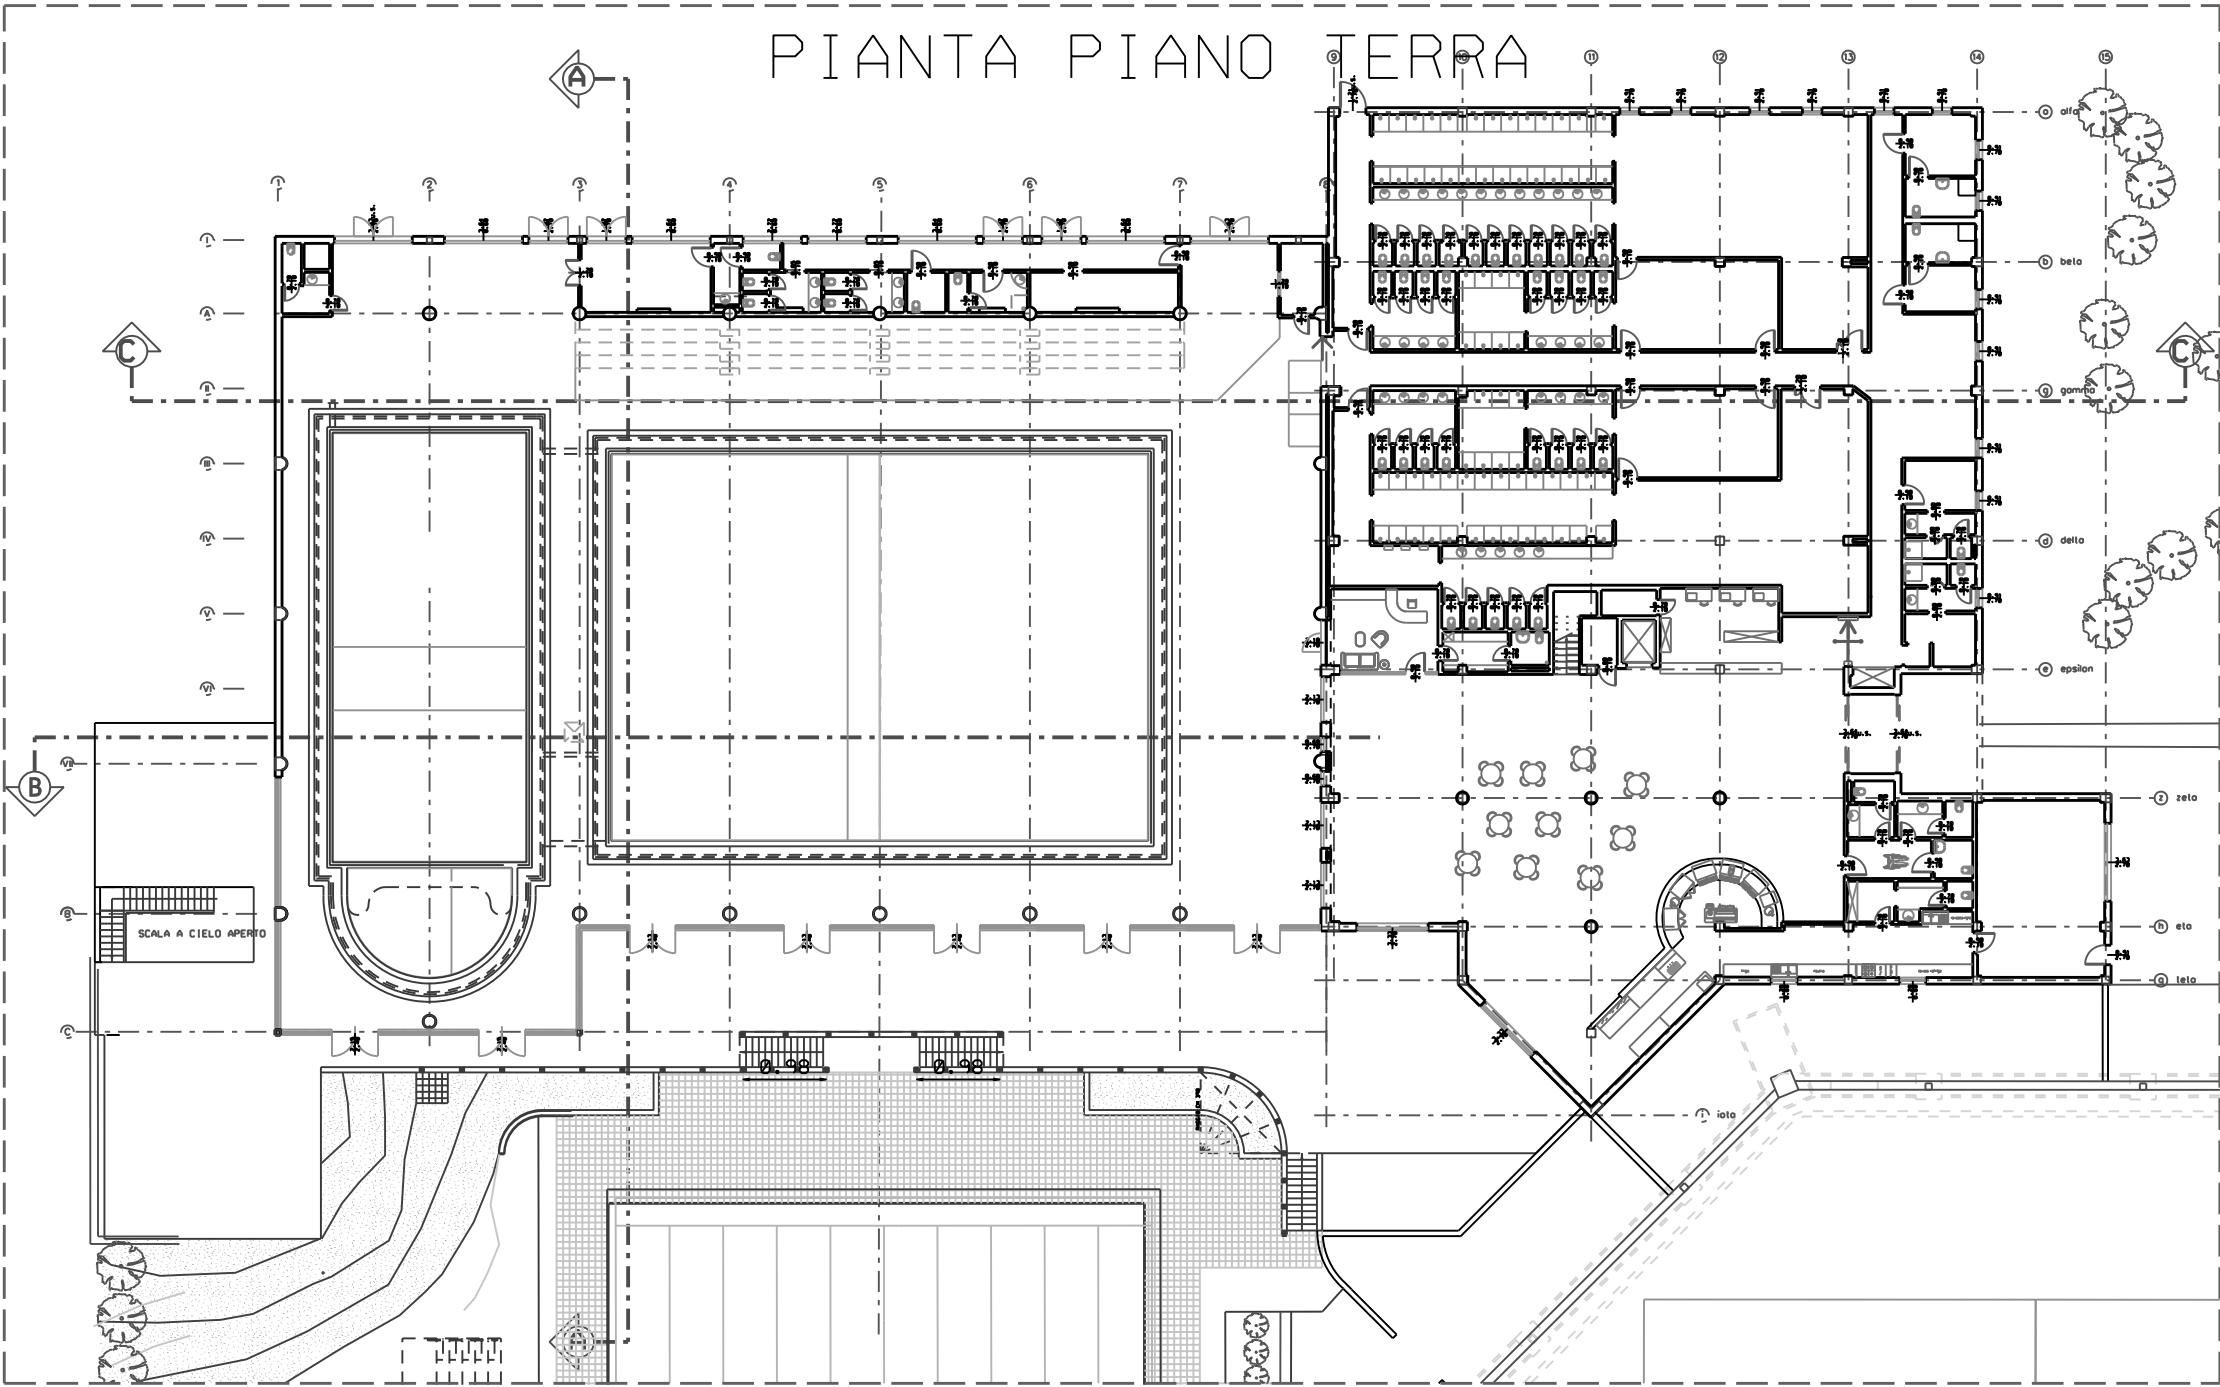


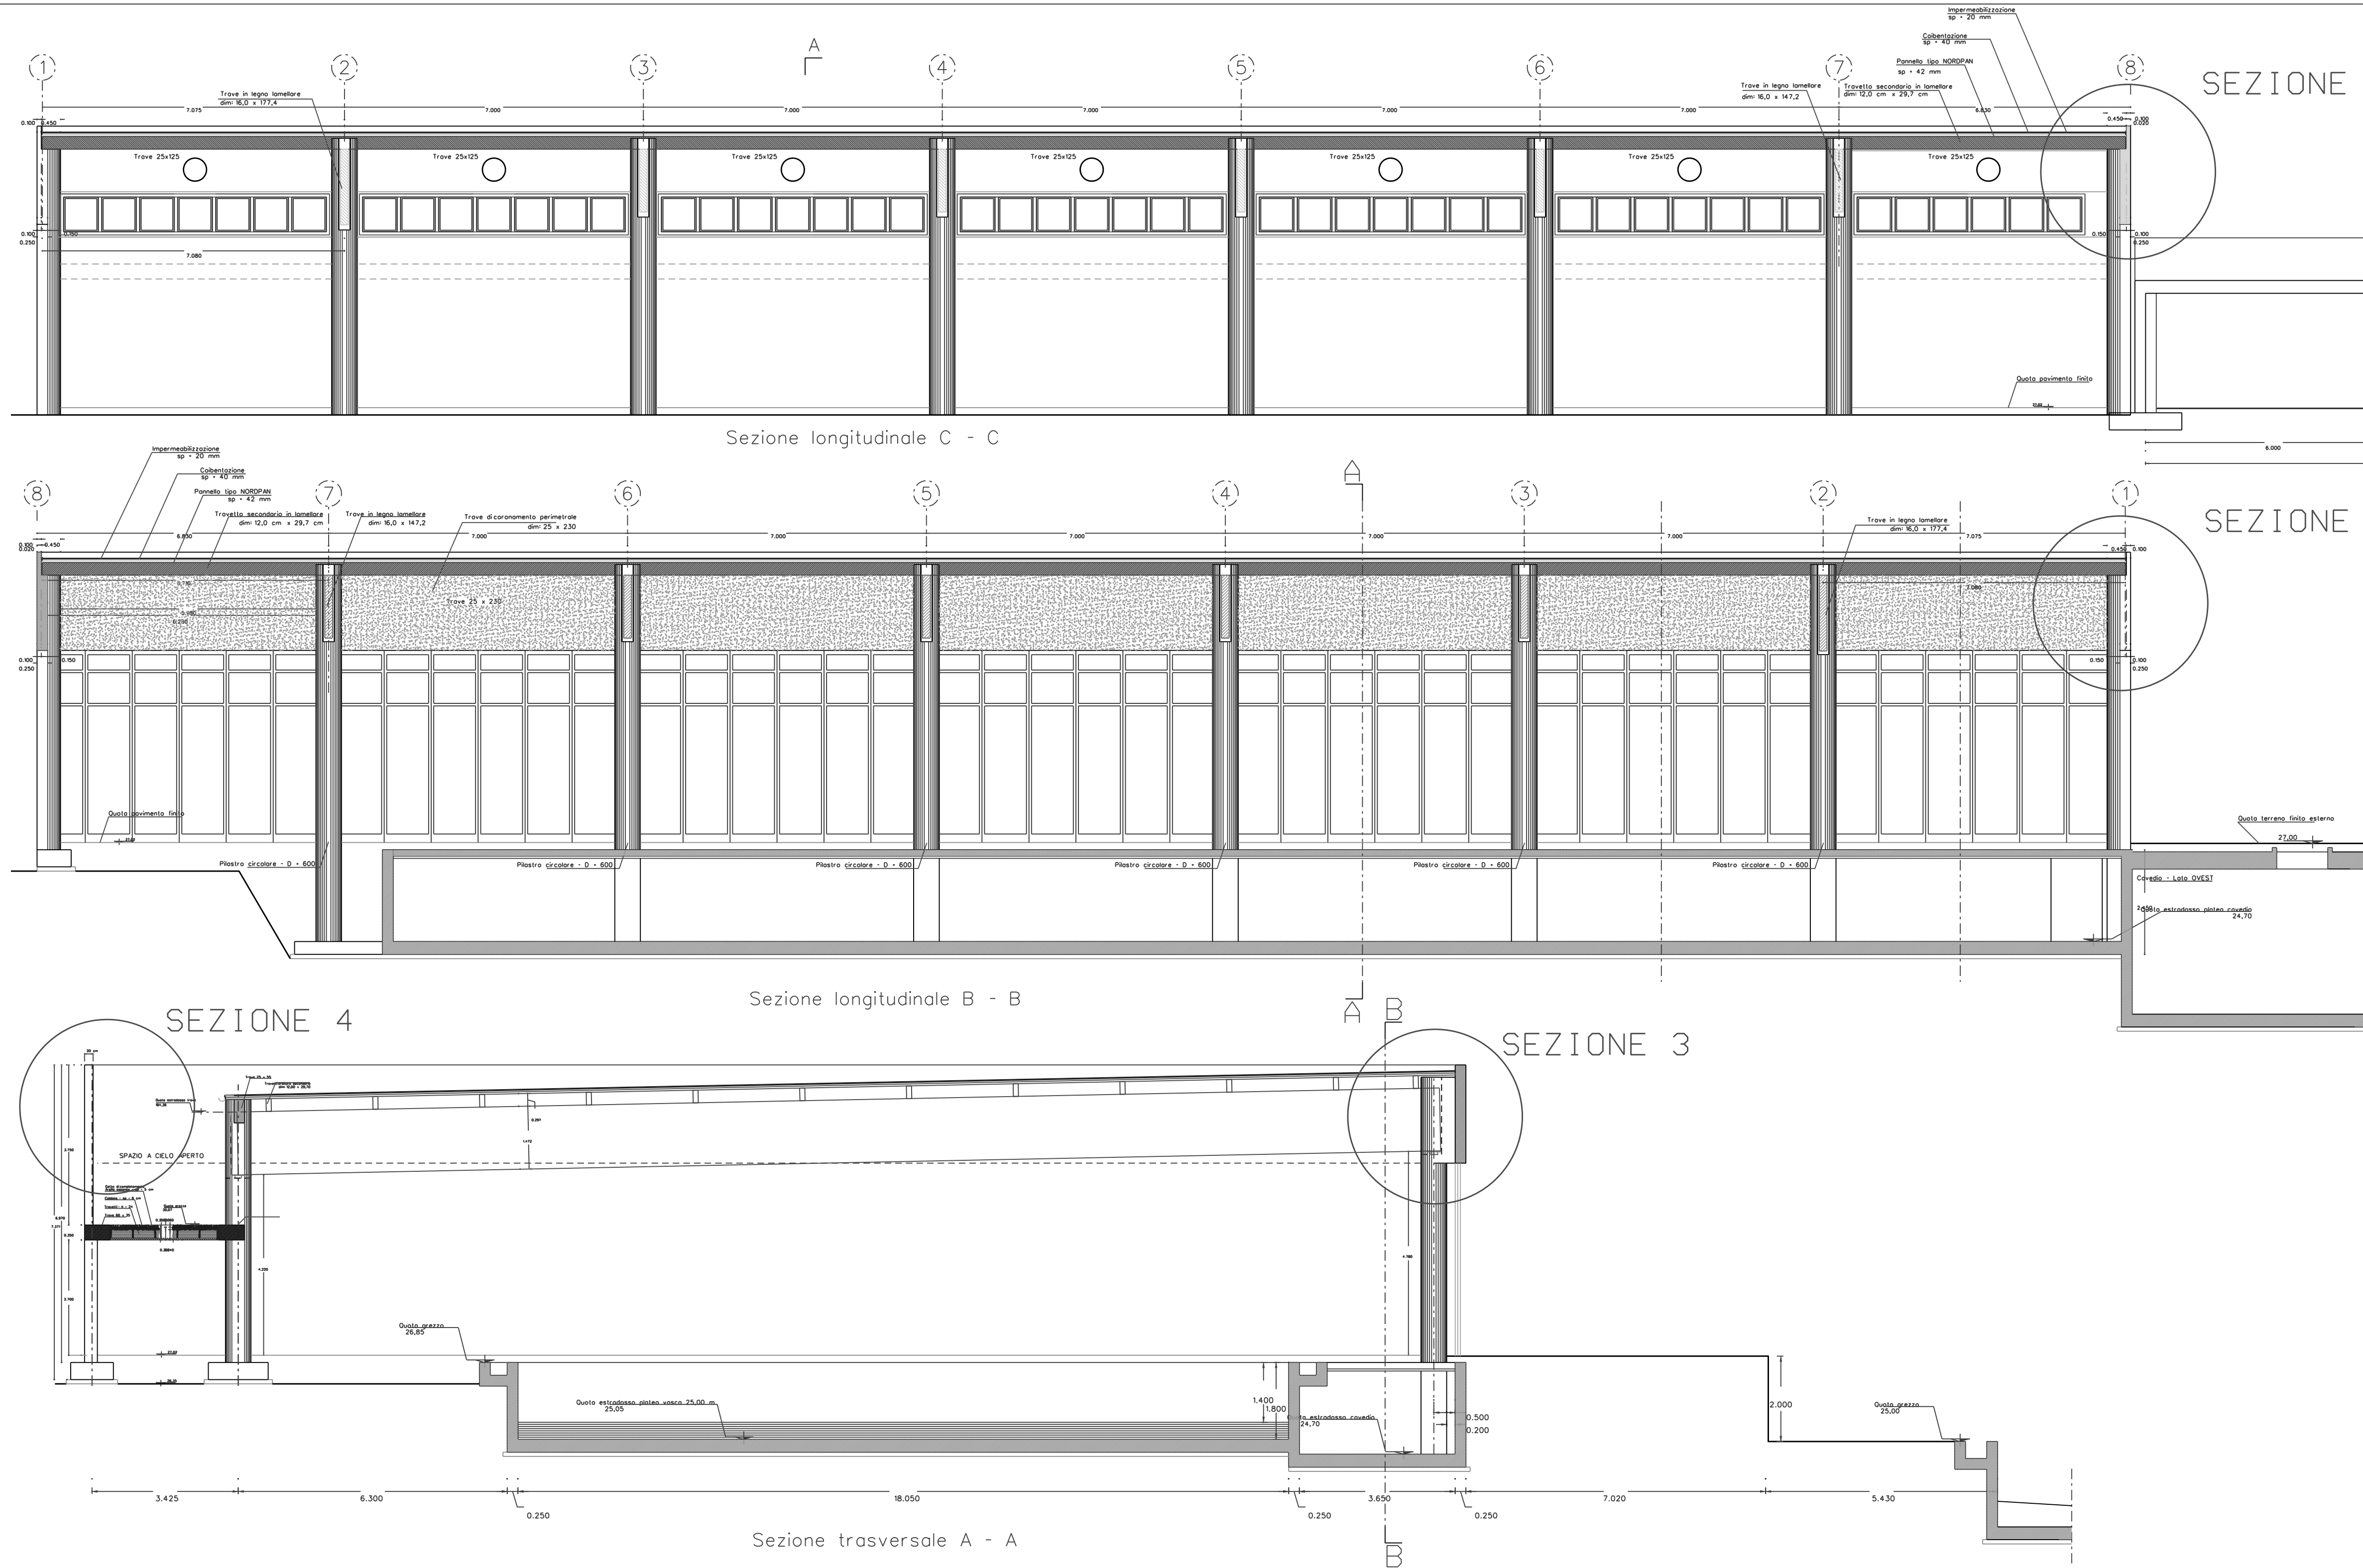

GEOGRAMMA S.R.L.
PROGETTAZIONE
DIREZIONE LAVORI
STUDI
CONSULENZE
VIA LAMBERTI, 10 - 07026 OLBIA (SS) ITALIA
TEL. (0709) 57777 - FAX (0709) 51036
E-MAIL: INFO@GEOGRAMMA.IT

ENTE FINANZIATORE

COMMITTENTE

TITOLO DEL PROGETTO

PROGETTAZIONE

CONSULENTE

COMMITTENTE

PROFESSIONISTI

ELABORATO

NUMERO ELABORATO

SCALA

DATA

REV. DATA DESCRIZIONE REDATTO CONTROLLATO APPROVATO

CODICE COMMESSA NOME FILE FASE PROGETTUALE CATEGORIA REV.

GEOCENTER S.P.A.
OLBIA

REALIZZAZIONE COMPLESSO RICETTIVO, CENTRO CONCRETO
CENTRO SPORTIVO E UFFICI
VARIANTE IN CORSO D'OPERA N. 5 ALLA CONCESSIONE EDILIZIA

ING. MARIO GAVINO DOCCHÉ

CENTRO SPORTIVO
CENTRO NUOTO: SEZIONI
(TAVOLA NON SOGGETTA A MODIFICHE)

4.14
NUMERO ELABORATO
SCALA 1:100
DATA LUGLIO 2006

07/2006 MISSIONE P.F.
G501699E TAV4_14.DGN VAR 5 ARCH 00