
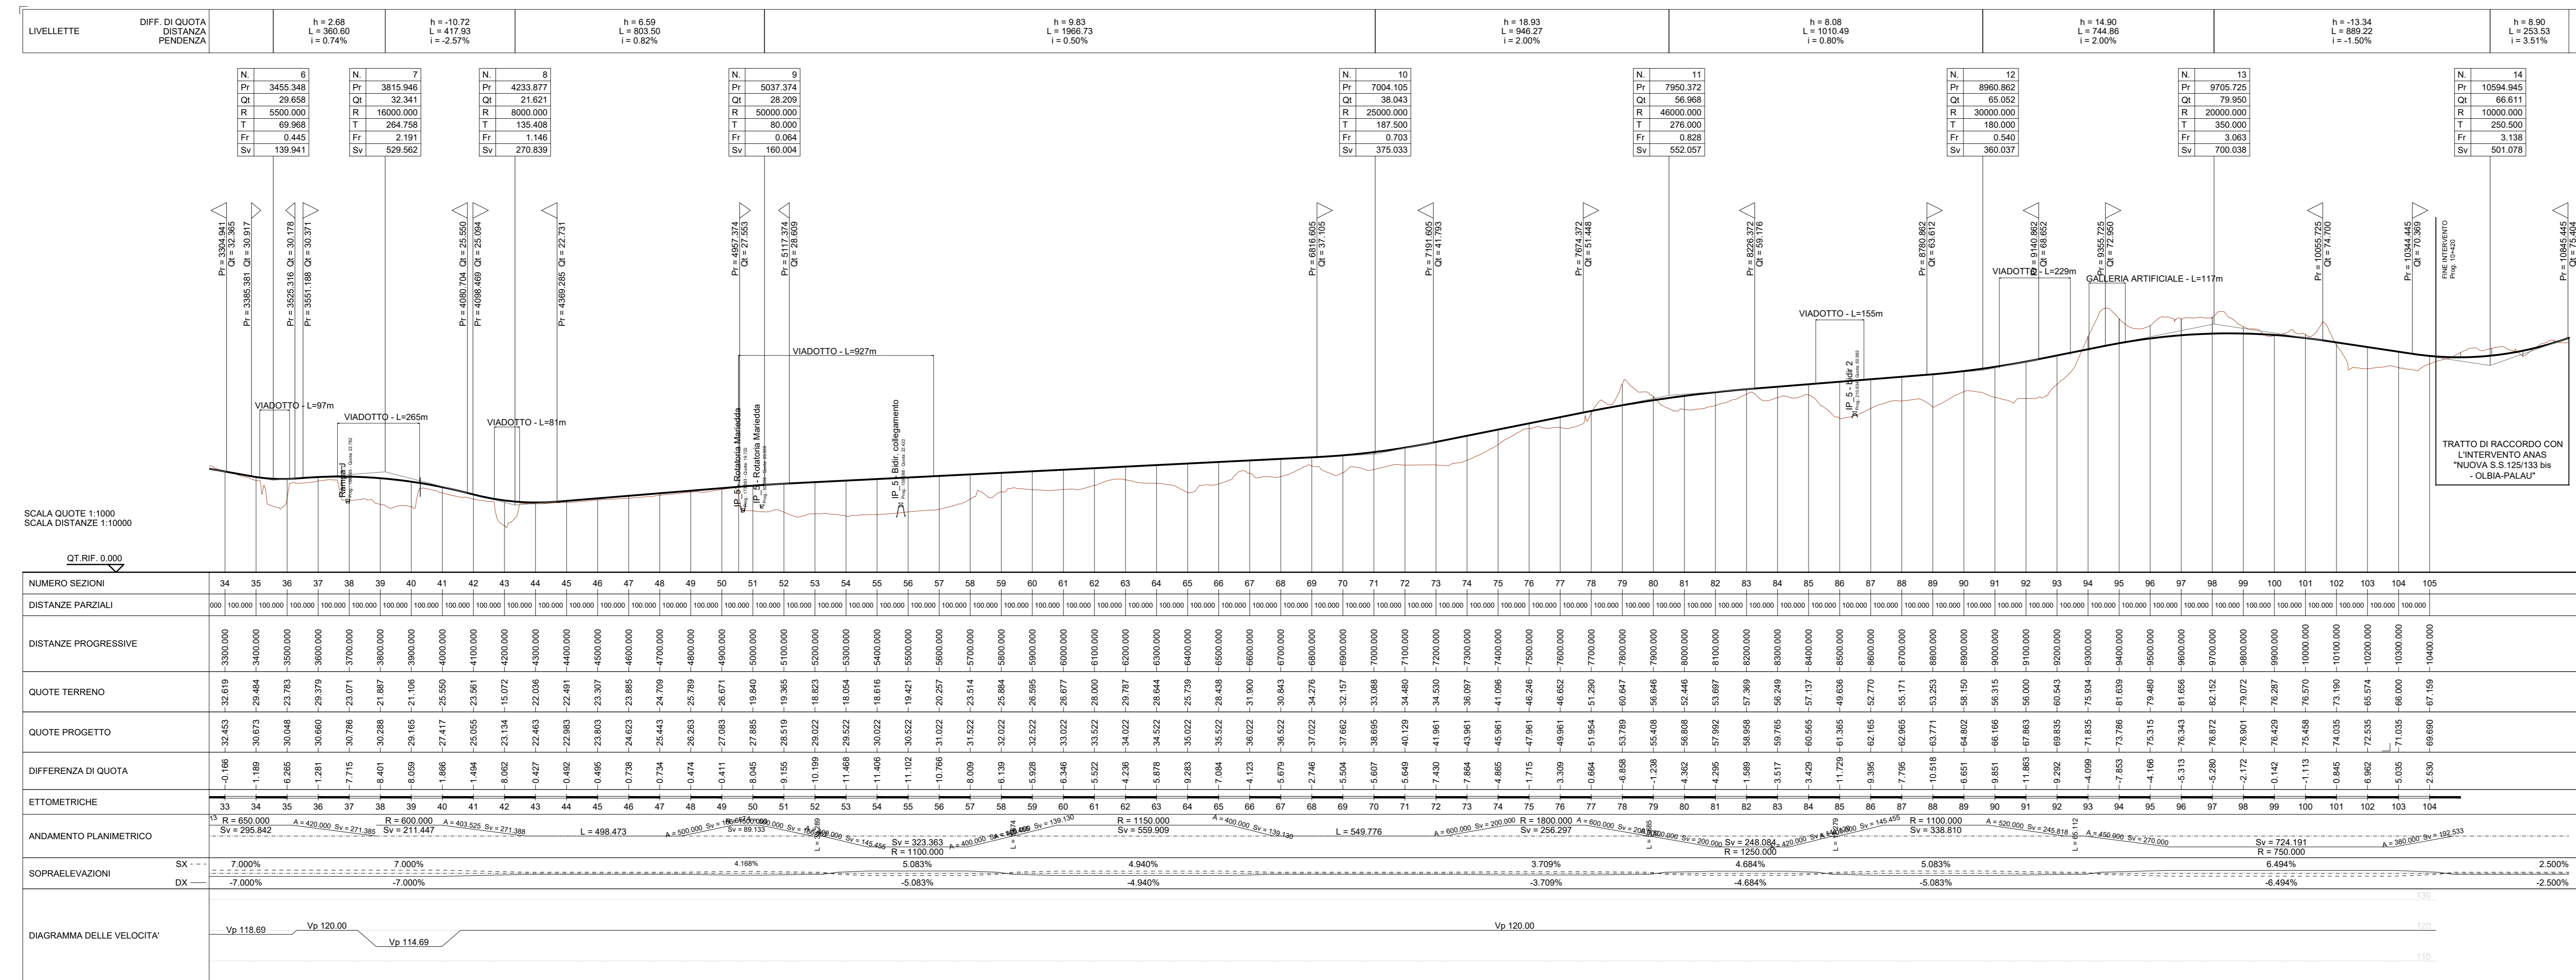


DIREZIONE NORD

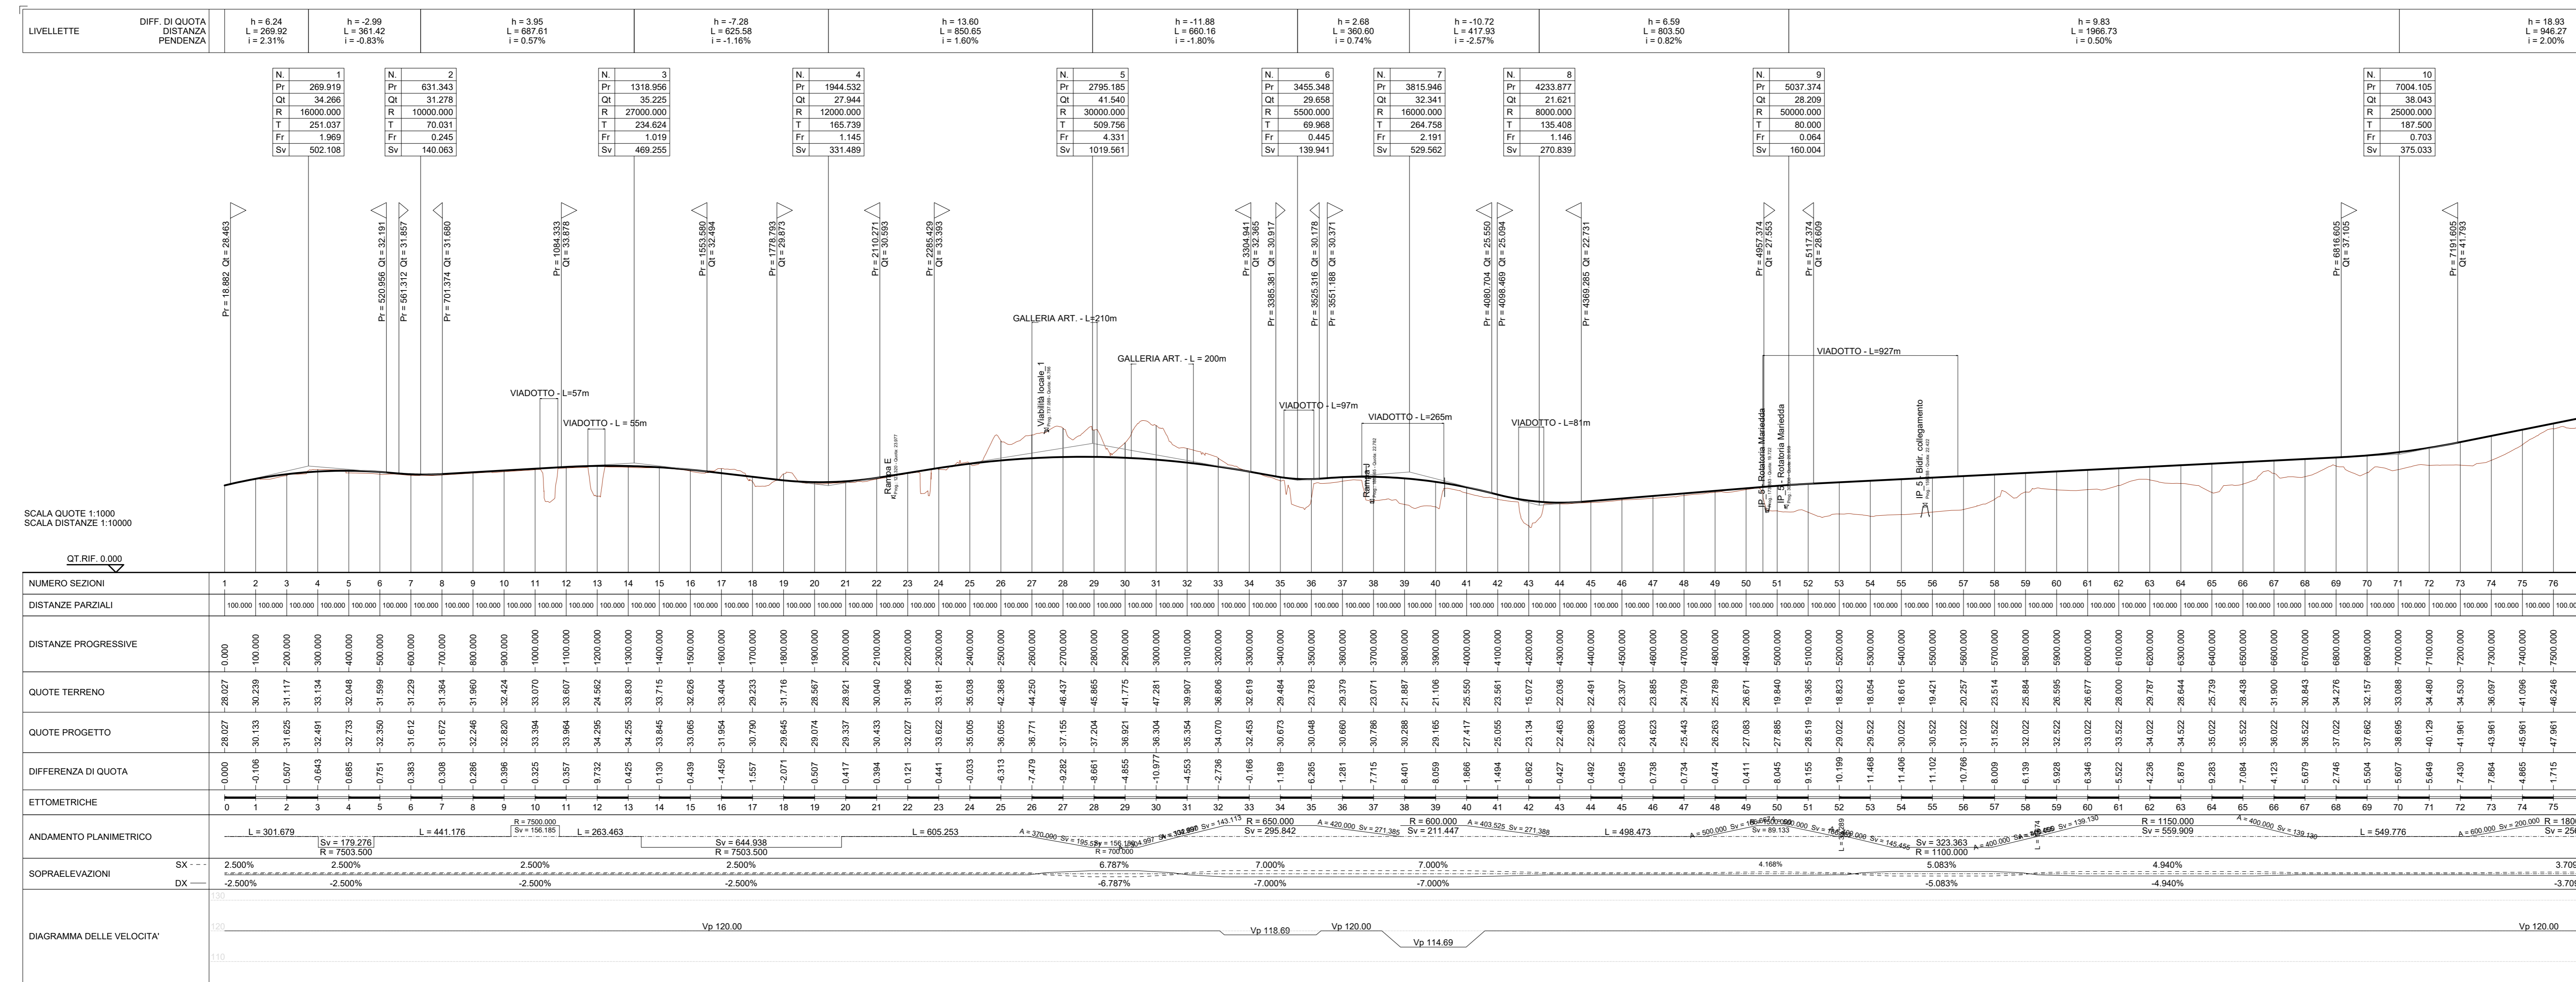

**ipnes**  
Impresa e sviluppo in Gallura

Redazione del Progetto di Fattibilità Tecnica ed Economica, del Progetto Definitivo e dello Studio di Impatto Ambientale dell'intervento di completamento della Circonvallazione di Olbia - tratto intermedio della Strada Statale 131 DCN, del tipo "B" di cui al D.M. 05.11.2001  
CIG 91252033BC

**PROGETTO DI FATTIBILITA' TECNICA ED ECONOMICA**

IL GEOLOGO: Dott. Geol. Salvatore Marino  
IL PROGETTISTA SPECIALISTICO: Ing. Emiliano Marini  
IL PROGETTISTA: CSP CONSORZIO STABILE PROGETTI  
COORDINATORE PER LA SICUREZZA IN FASE DI PROGETTAZIONE: Ing. Marco Sali  
VISTO IL RESPONSABILE DEL PROCEDIMENTO: Ing. Antonio F. Capu

IL PROGETTISTA E RESPONSABILE DELL'INTEGRAZIONE DELLE PRESTAZIONI SPECIALISTICHE (DPR/20/10 ART. 15 COMMA 2): Dott. Ing. GIORGIO GUIDUCCI

PROGETTO STRADALE  
Profilo alternativa 3

CODICE UNICO PROGETTO: D71B17000120007  
NOME FILE: P03PS01TRAFPO1A  
REVISIONE: A  
SCALA: 1:10000

REV.	DESCRIZIONE	DATA	REDAITTO	VERIFICATO	APPROVATO
A	Emissione	Luglio '23	A.Flume	E.Moscatelli	G.Guiducci